
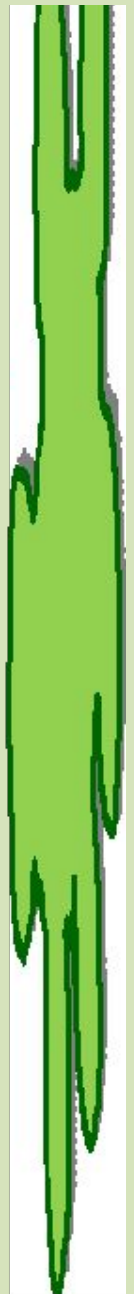
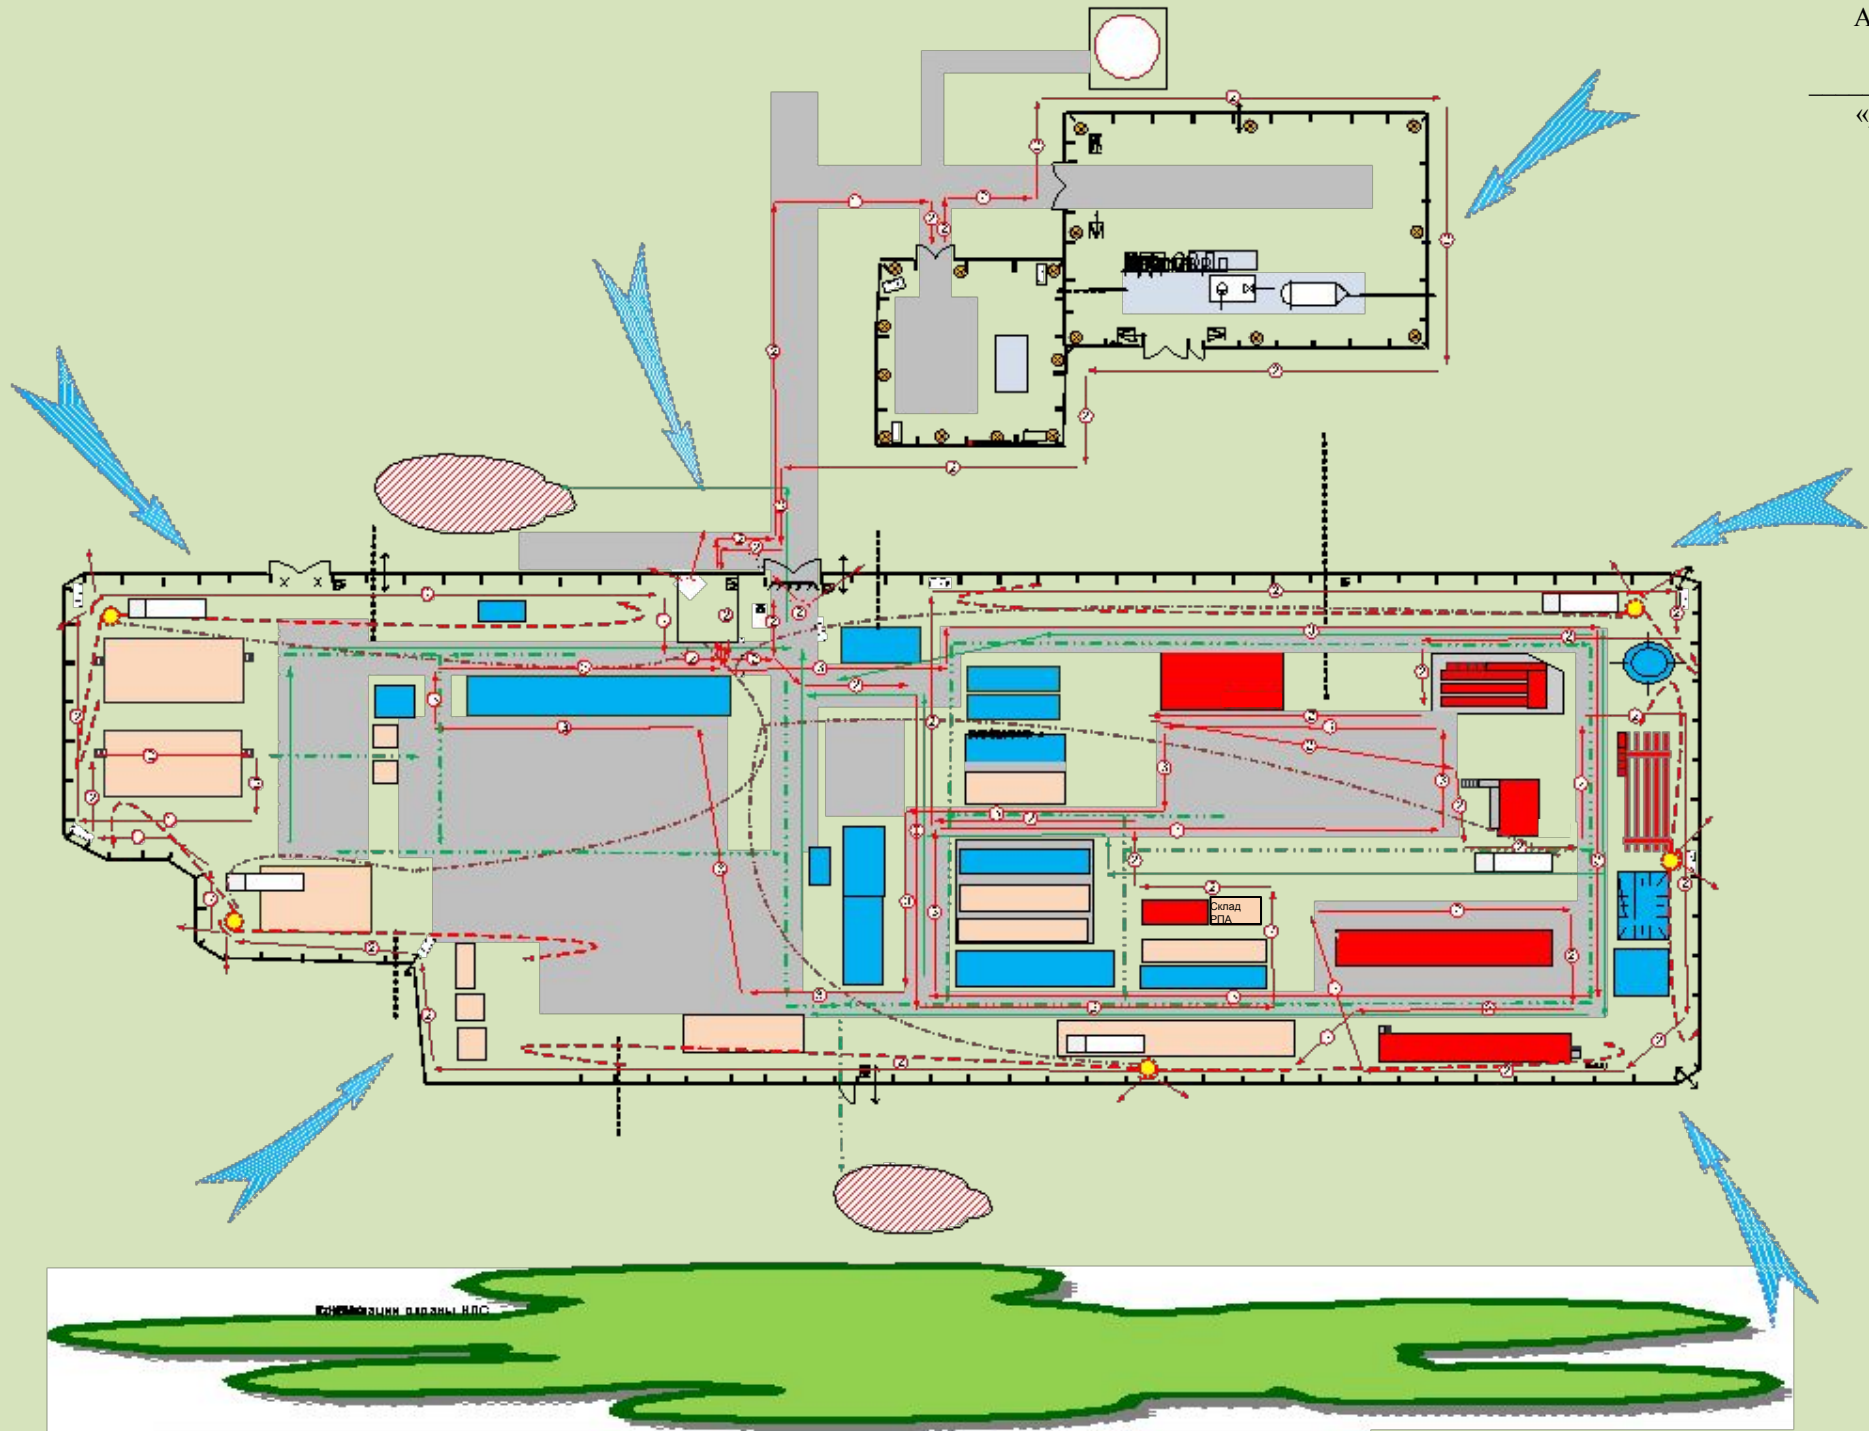


Приложение № 2 к паспорту безопасности объекта ТЭК НПС «Урдома» Ухтинского РНУ АО «Транснефть-Север»
(Архангельская обл., п. Урдома)

Для служебного пользования
экз № _____

Утверждаю
Генеральный директор
АО «Транснефть-Север»

Исламов Р.Р.
« ____ » _____ 20 __ г.

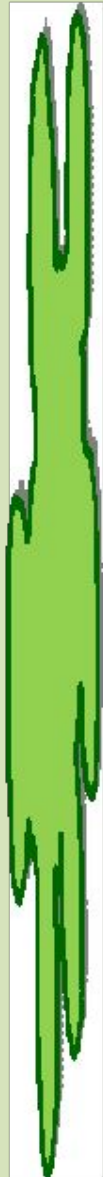

Условные обозначения

Знак	Значение	Знак	Значение	Знак	Значение	Знак	Значение	Знак	Значение	Знак	Значение
	Группа ведомственной охраны		Карательное помещение		Рубежи перехвата и блокирования нарушителя		Маршруты движения дополнительного поста при ЧС		Датчик обнаружения радиоволновой (радиолучевой) дублирующий		Датчик обнаружения радиоволновой (радиолучевой) одноканальный
	Жизненно-важный центр		Старший наряд охраны		Позиции сил охраны в запретной зоне и на подступах к критическим элементам объекта		Убежище		Кабельная эстакада		Телекамера поворотная
	Критический элемент		Постовой постоянного поста		Маршруты выхода постовых на посты		Трубопроводы основного назначения		Стационарный жесткий шлагбаум		Телекамера неповоротная
	Контрольно-пропускной пункт		Постовой поста усиления		Основной маршрут эвакуации		Ограждение из СОЦП		Дорожная площадка		Пожарный извещатель
			Постовой дополнительного поста при ЧС		Запасной маршрут эвакуации		Ограждение из сетки-рабица		Разграничительный знак участков ТСО		Радиостанция стационарная
			Маршруты патрулирования		Направления возможного проникновения нарушителя в охраняемые зоны и на критические элементы объекта		Переносное ограждение «Еж»		Датчик вибрационного обнаружения		Телефон
			Направления и секторы применения оружия				Противотаранное устройство		Опора охранного освещения		
							Пржекторная мачта		Вертолетная площадка		

Приложение № 1 к паспорту безопасности объекта ТЭК НПС «Урдома» Ухтинского РНУ АО «Транснефть-Север»
(Архангельская обл., п. Урдома)

Для служебного пользования
экз № ____

Утверждаю
Генеральный директор
АО «Транснефть-Север»

Исламов Р.Р.
« ____ » _____ 20 __ г.



Условные обозначения							
Знак	Значение	Знак	Значение	Знак	Значение	Знак	Значение
	Рубежи перехвата и блокирования нарушителя		Маршруты движения дополнительного поста при ЧС		Датчик обнаружения радиоволновой (радиолучевой) дублирующий		Датчик обнаружения радиоволновой (радиолучевой) одноканальный
	Позиции сил охраны в запретной зоне и на подступах к критическим элементам объекта		Убежище		Кабельная эстакада		Телекамера поворотная
	Маршруты выхода постовых на посты		Трубопроводы основного назначения		Стационарный жесткий шлагбаум		Телекамера неповоротная
	Основной маршрут эвакуации		Ограждение из СОЦП		Дорожная площадка		Пожарный извещатель
	Критический элемент		Ограждение из сетки-рабица		Разграничительный знак участков ТСО		Радиостанция стационарная
	Контрольно-пропускной пункт		Переносное ограждение «Еж»		Датчик обнаружения вибрационный		Телефон
			Противотаранное устройство		Опора охранного освещения		
			Проекторная мачта		Вертолетная площадка		