


Основные требования к  
содержанию рабочих чертежей  
по благоустройству и  
озеленению объекта

- **Планы благоустройства территории (разбивочные чертежи планировки).** Составляются в масштабе 1 : 500. Предназначены разбивочные чертежи планировки для выноса в натуру элементов планировки — дорог, площадок, сооружений, малых архитектурных форм, оборудования.

# Планы благоустройства территории

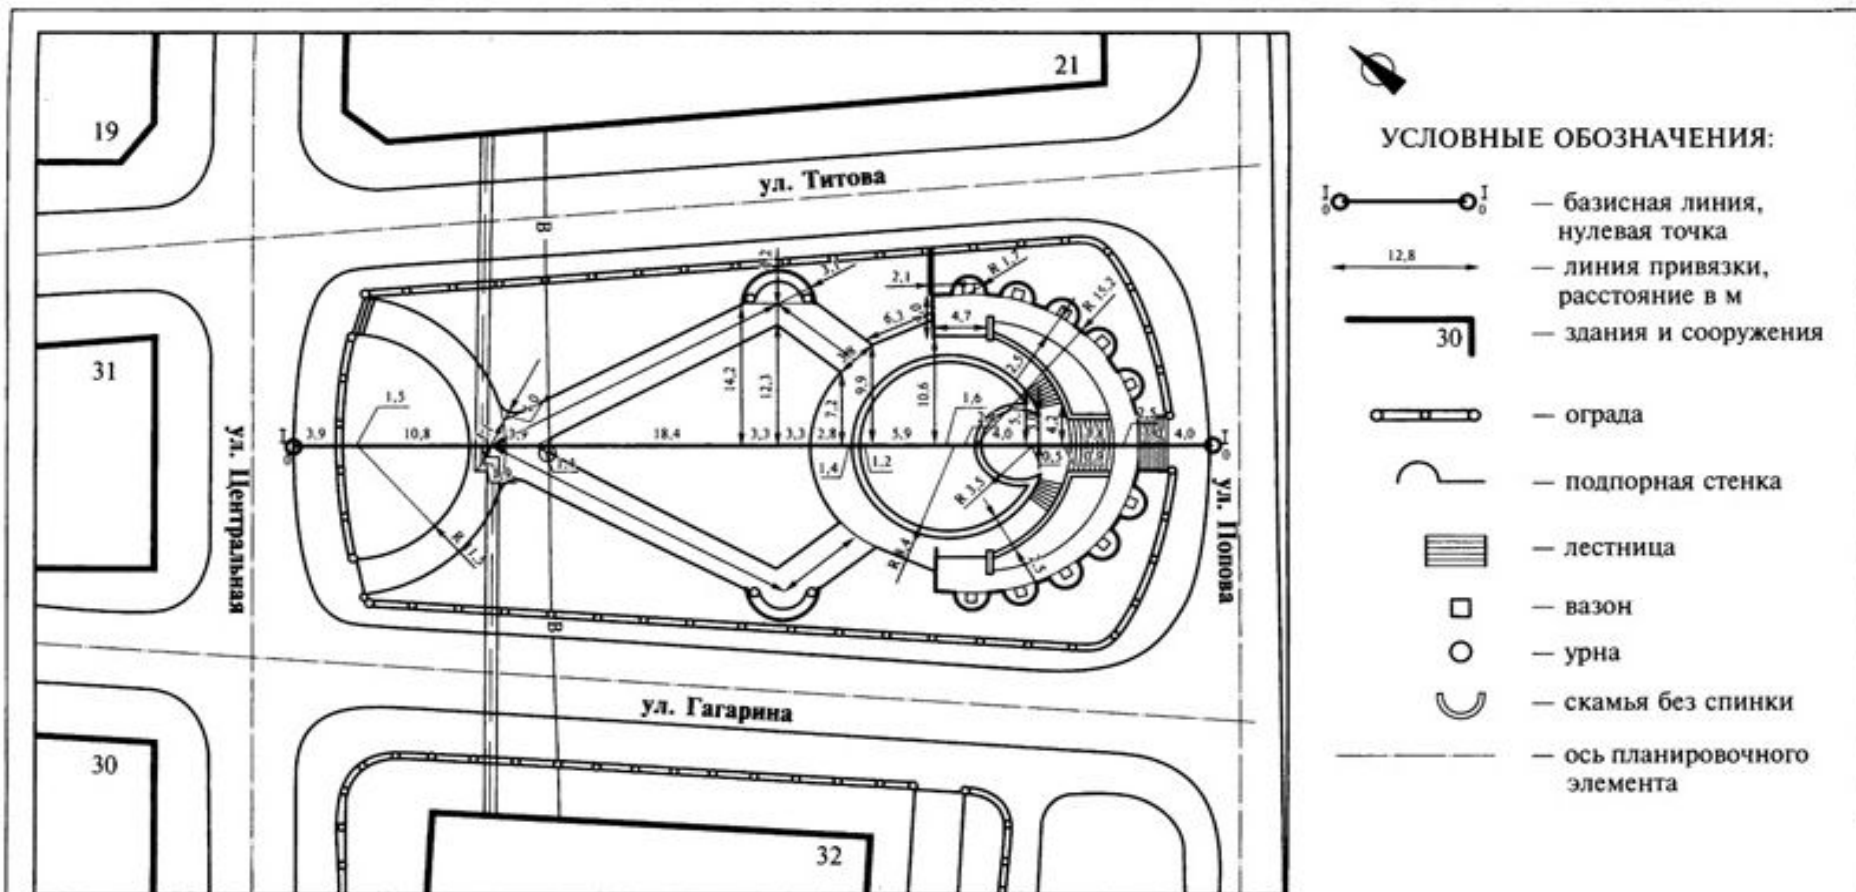

ВЕДОМОСТЬ МАФ

Поз	Обозначение	Наименование	Кол-во, шт	Примечание
1		Вазон	10	
2		Урна	4	Переносная
3		Скамья без спинки	2	Переносная


- **Планы озеленения территории (разбивочно-посадочные чертежи).**

За основу берется копия плана благоустройства территории, на который с особой точностью наносятся линии подземных и надземных коммуникаций.

На чертеже приводится ведомость элементов озеленения и указываются места размещения растений

# Планы озеленения территории

