



№4 Қ.Сағындықов ат. орта мектебі 642 орындық мектеп әжетхана 16 орын (ұлдар-6 (4-писуар), қыздар-10)

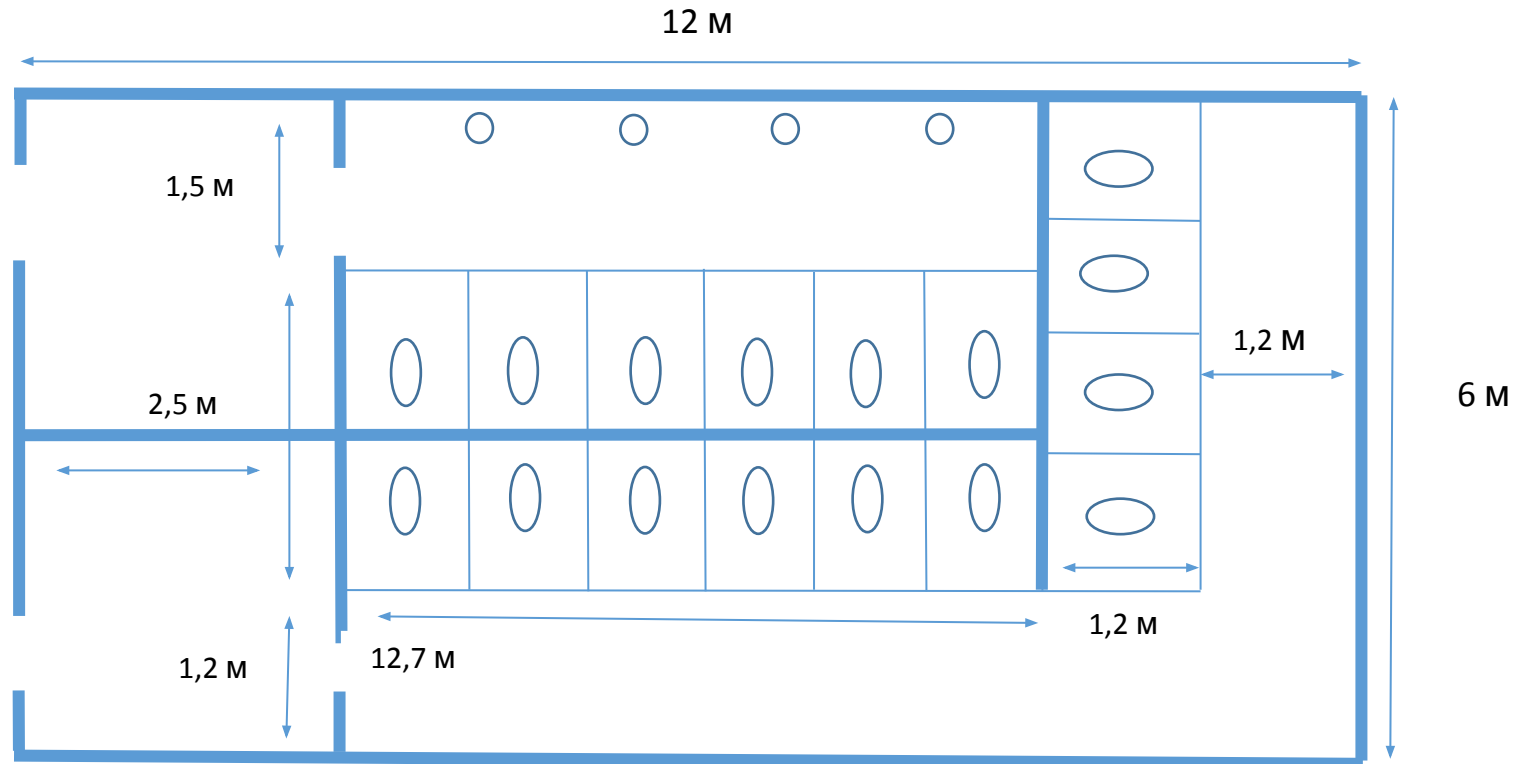


Мектеп ауласында жобаланып отырған жапсарластан 20 метр арақашықтықта құдық бар, септик жоқ.
Жобаланып отырған жапсарластан 15 метр арақашықтықта септик орнату қажет.
Жапсарлас құрылысты жүргізуге жер телімі жеткілікті.

№4 Қ.Сағындықов ат. орта мектебі 642 орындық мектеп әжетхана 16 орын (ұлдар-6 (4-писуар), қыздар-10)

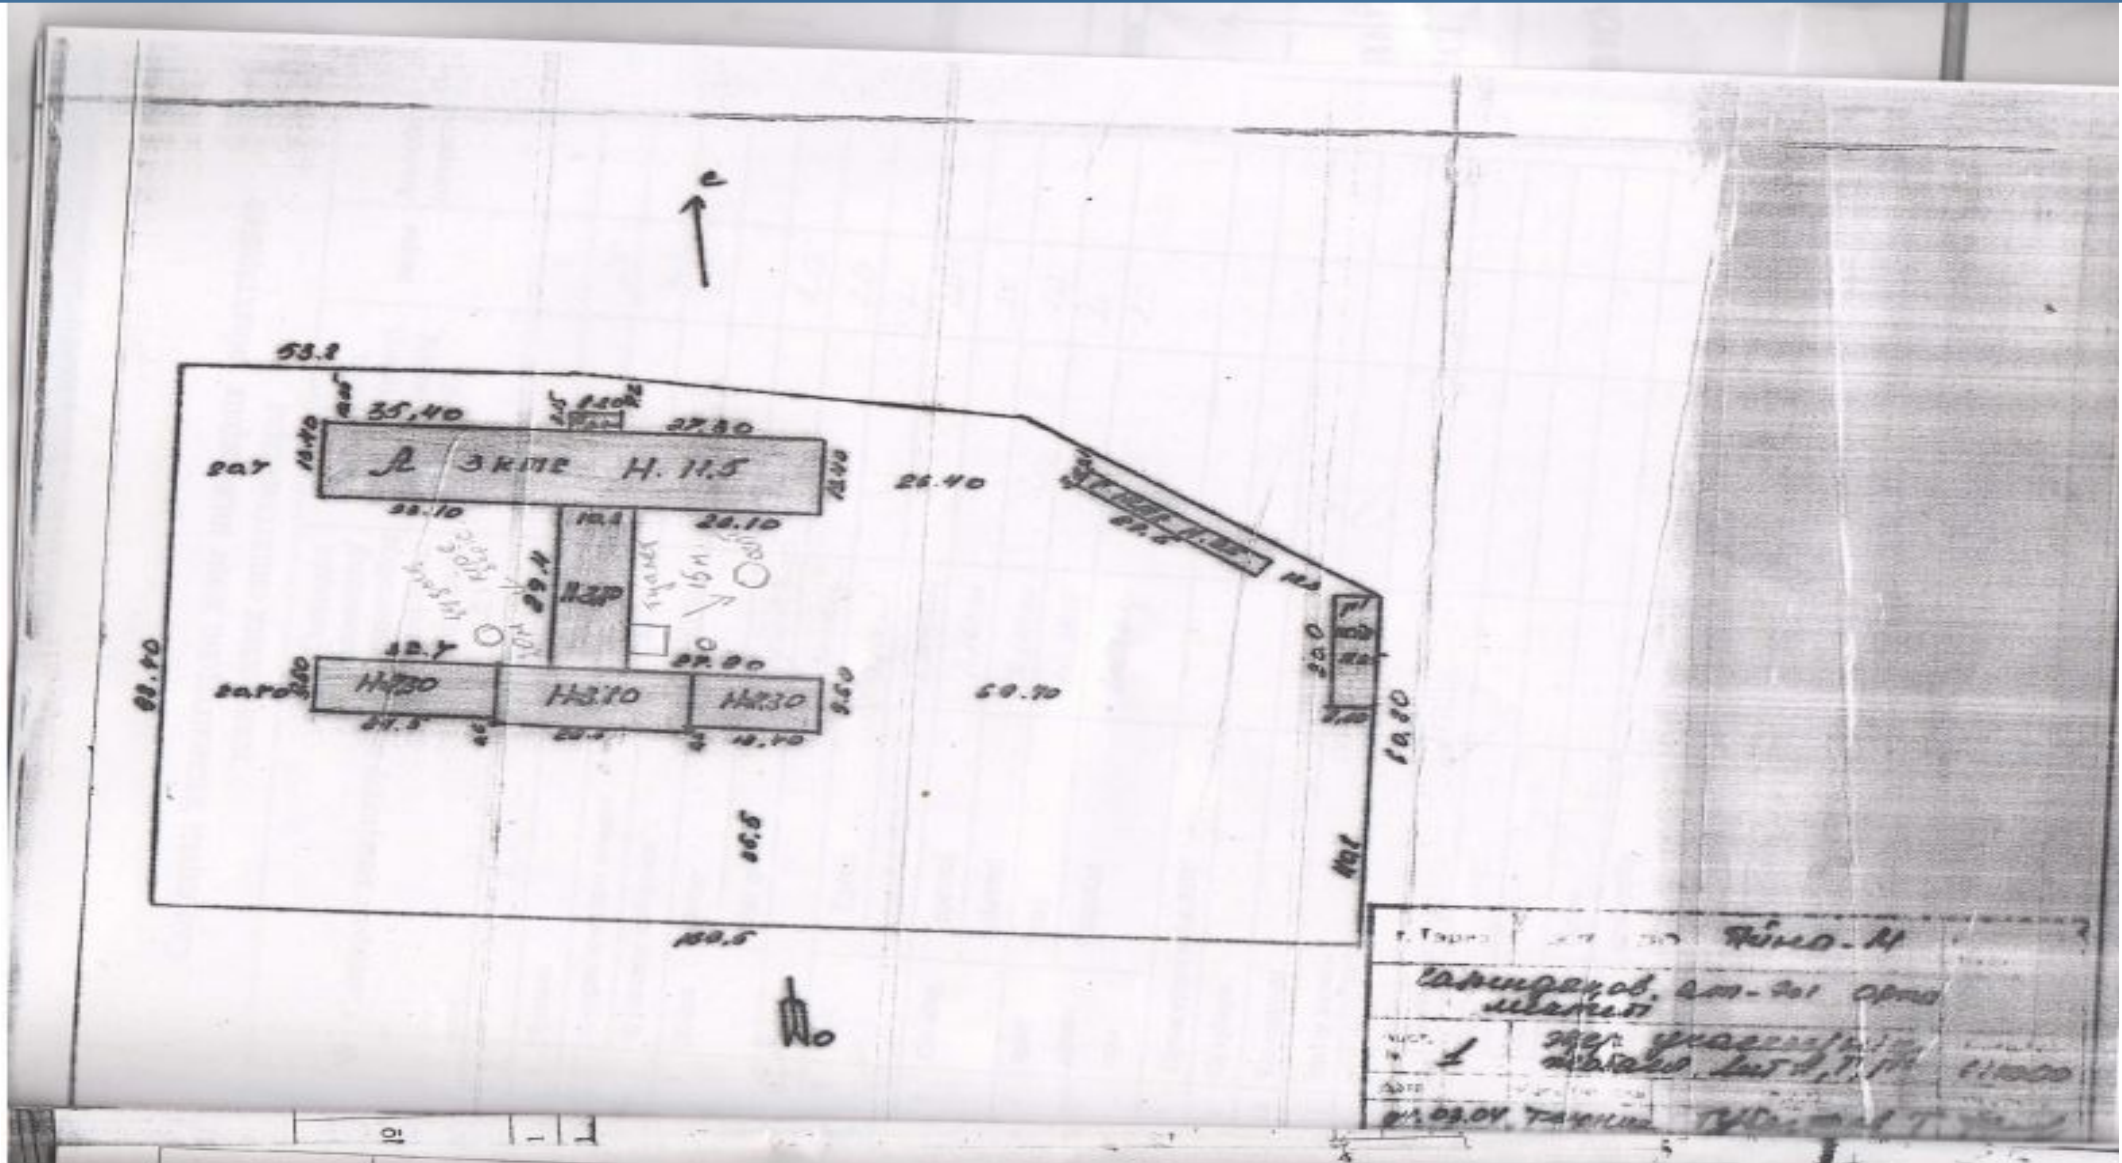


№6 А.Пушкин ат. орта мектебі 640 орындық мектеп әжетхана 16 орын (ұлдар-6 (4-писуар), қыздар-10)

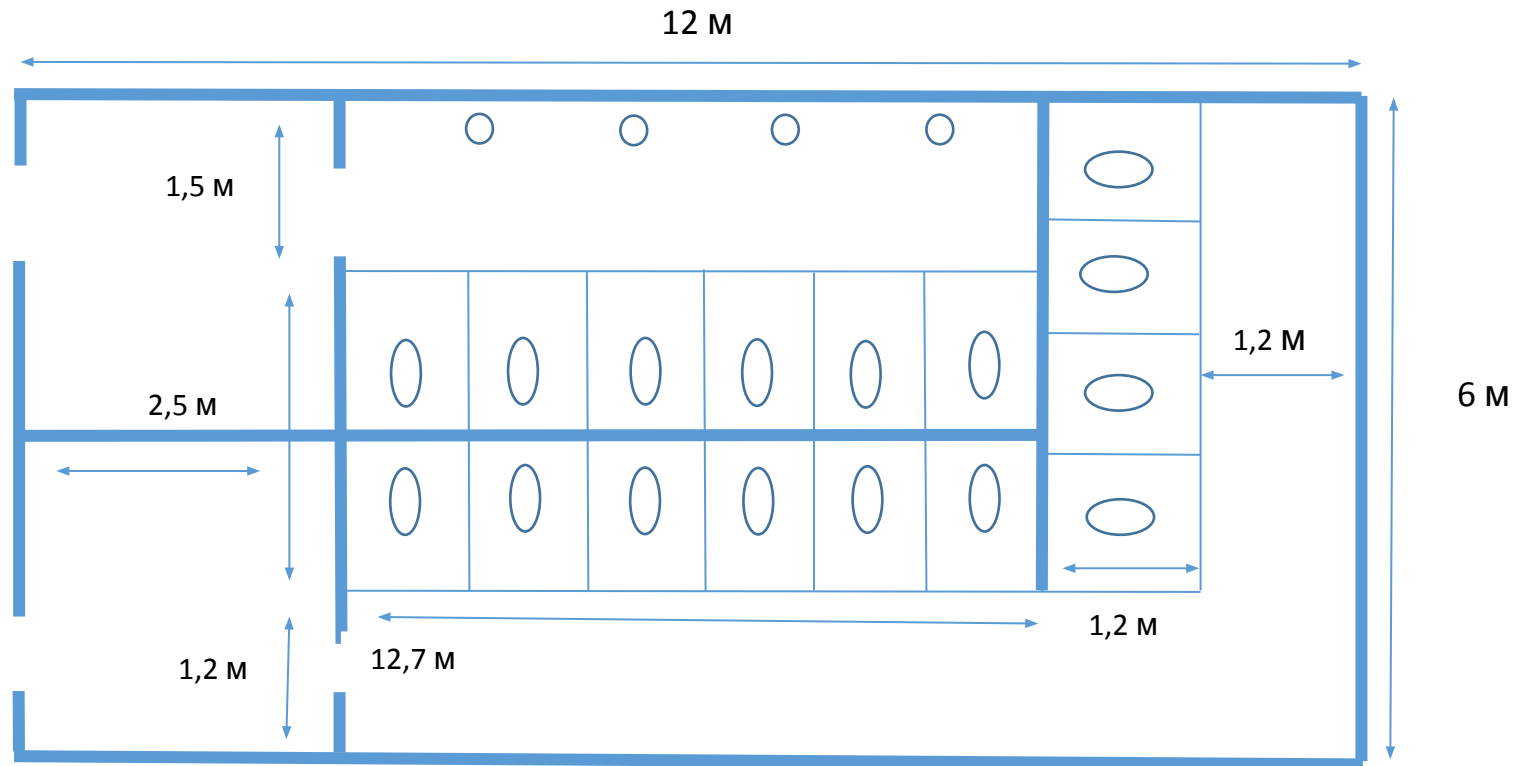


Мектеп ғимаратына жапсарласқа мектеп ішінен су құбырын тарту мүмкіндігі бар, септик жоқ.
Жобаланып отырған жапсарластан 20 метр арақашықтықта септик орнату қажет.
Жапсарлас құрылысты жүргізуге жер телімі жеткілікті.

№6 А.Пушкин ат. орта мектебі 640 орындық мектеп әжетхана 16 орын (ұлдар-6 (4-писуар), қыздар-10)

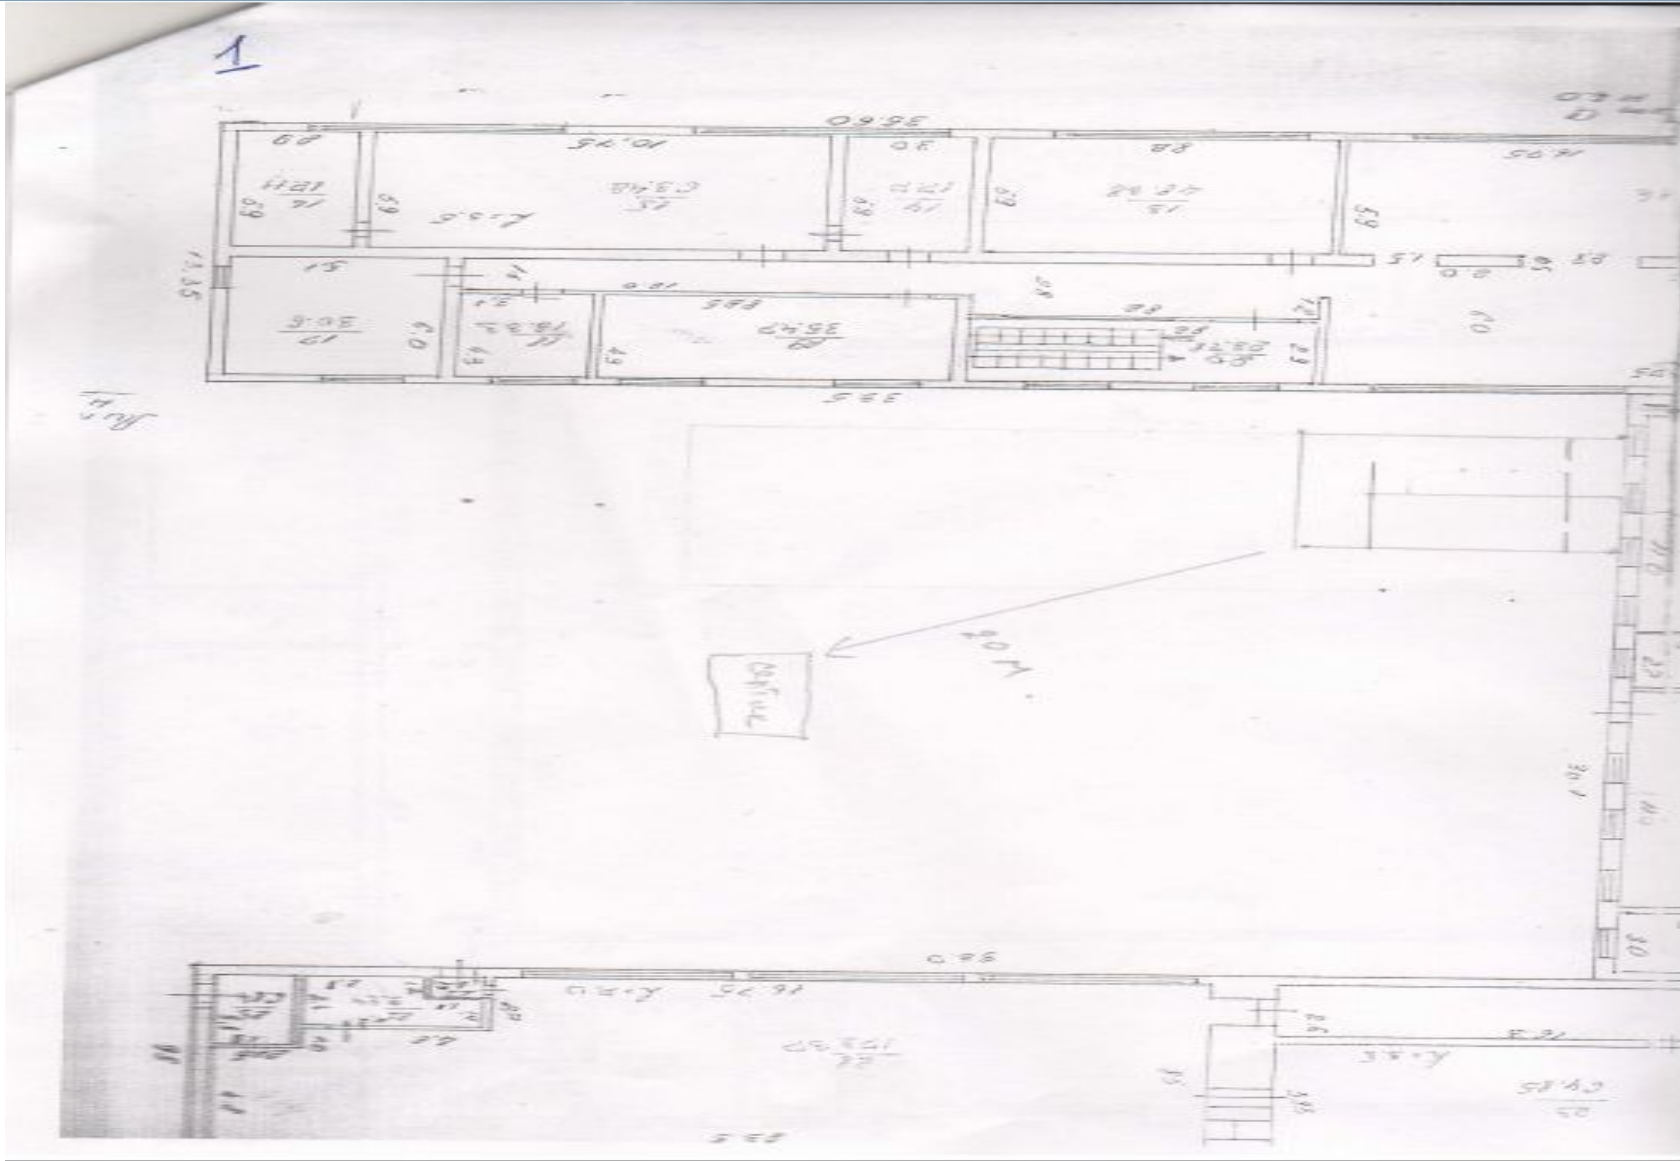


№13 А.Байтұрсынов ат. орта мектебі 330 орындық мектеп әжетхана 12 орын (ұлдар-1, қыздар-1)

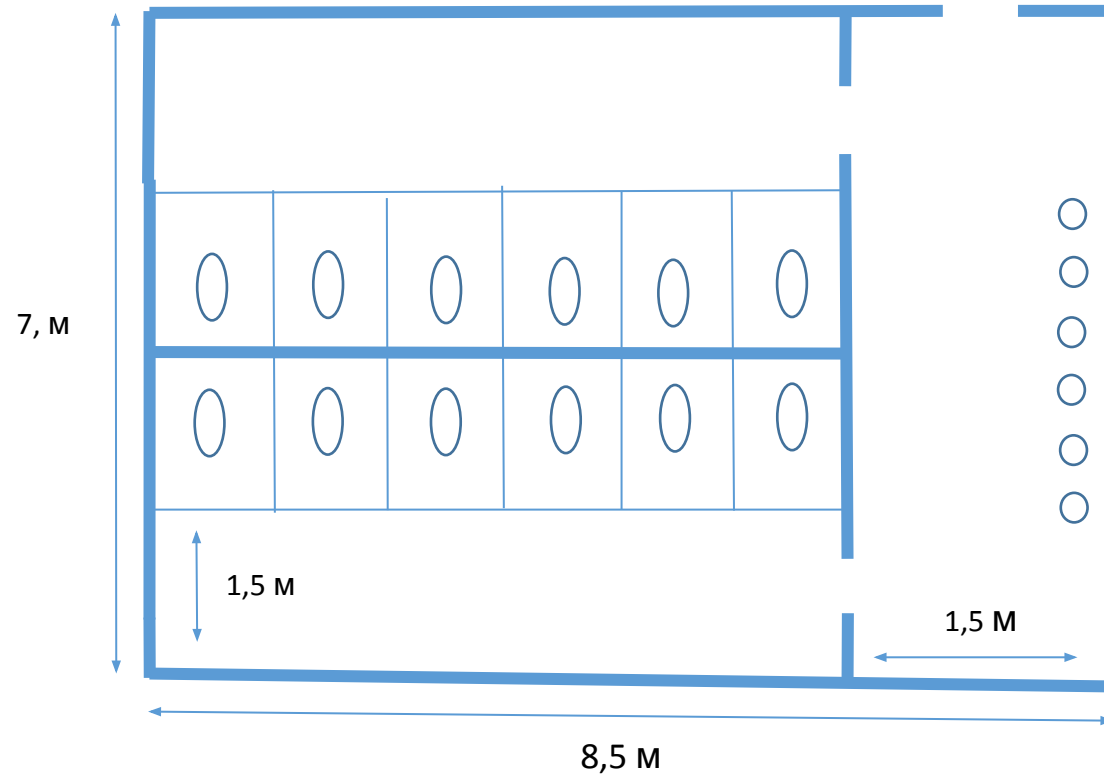


Мектеп ғимаратына жапсарласқа мектеп ішінен су құбырын тарту мүмкіндігі бар, септик жоқ. Жобаланып отырған жапсарластан 12 метр арақашықтықта септик орнату қажет. Жапсарлас құрылысты жүргізуге жер телімі жеткілікті.

№13 А.Байтұрсынов ат. орта мектебі 330 орындық мектеп әжетхана 12 орын (ұлдар-1, қыздар-1)

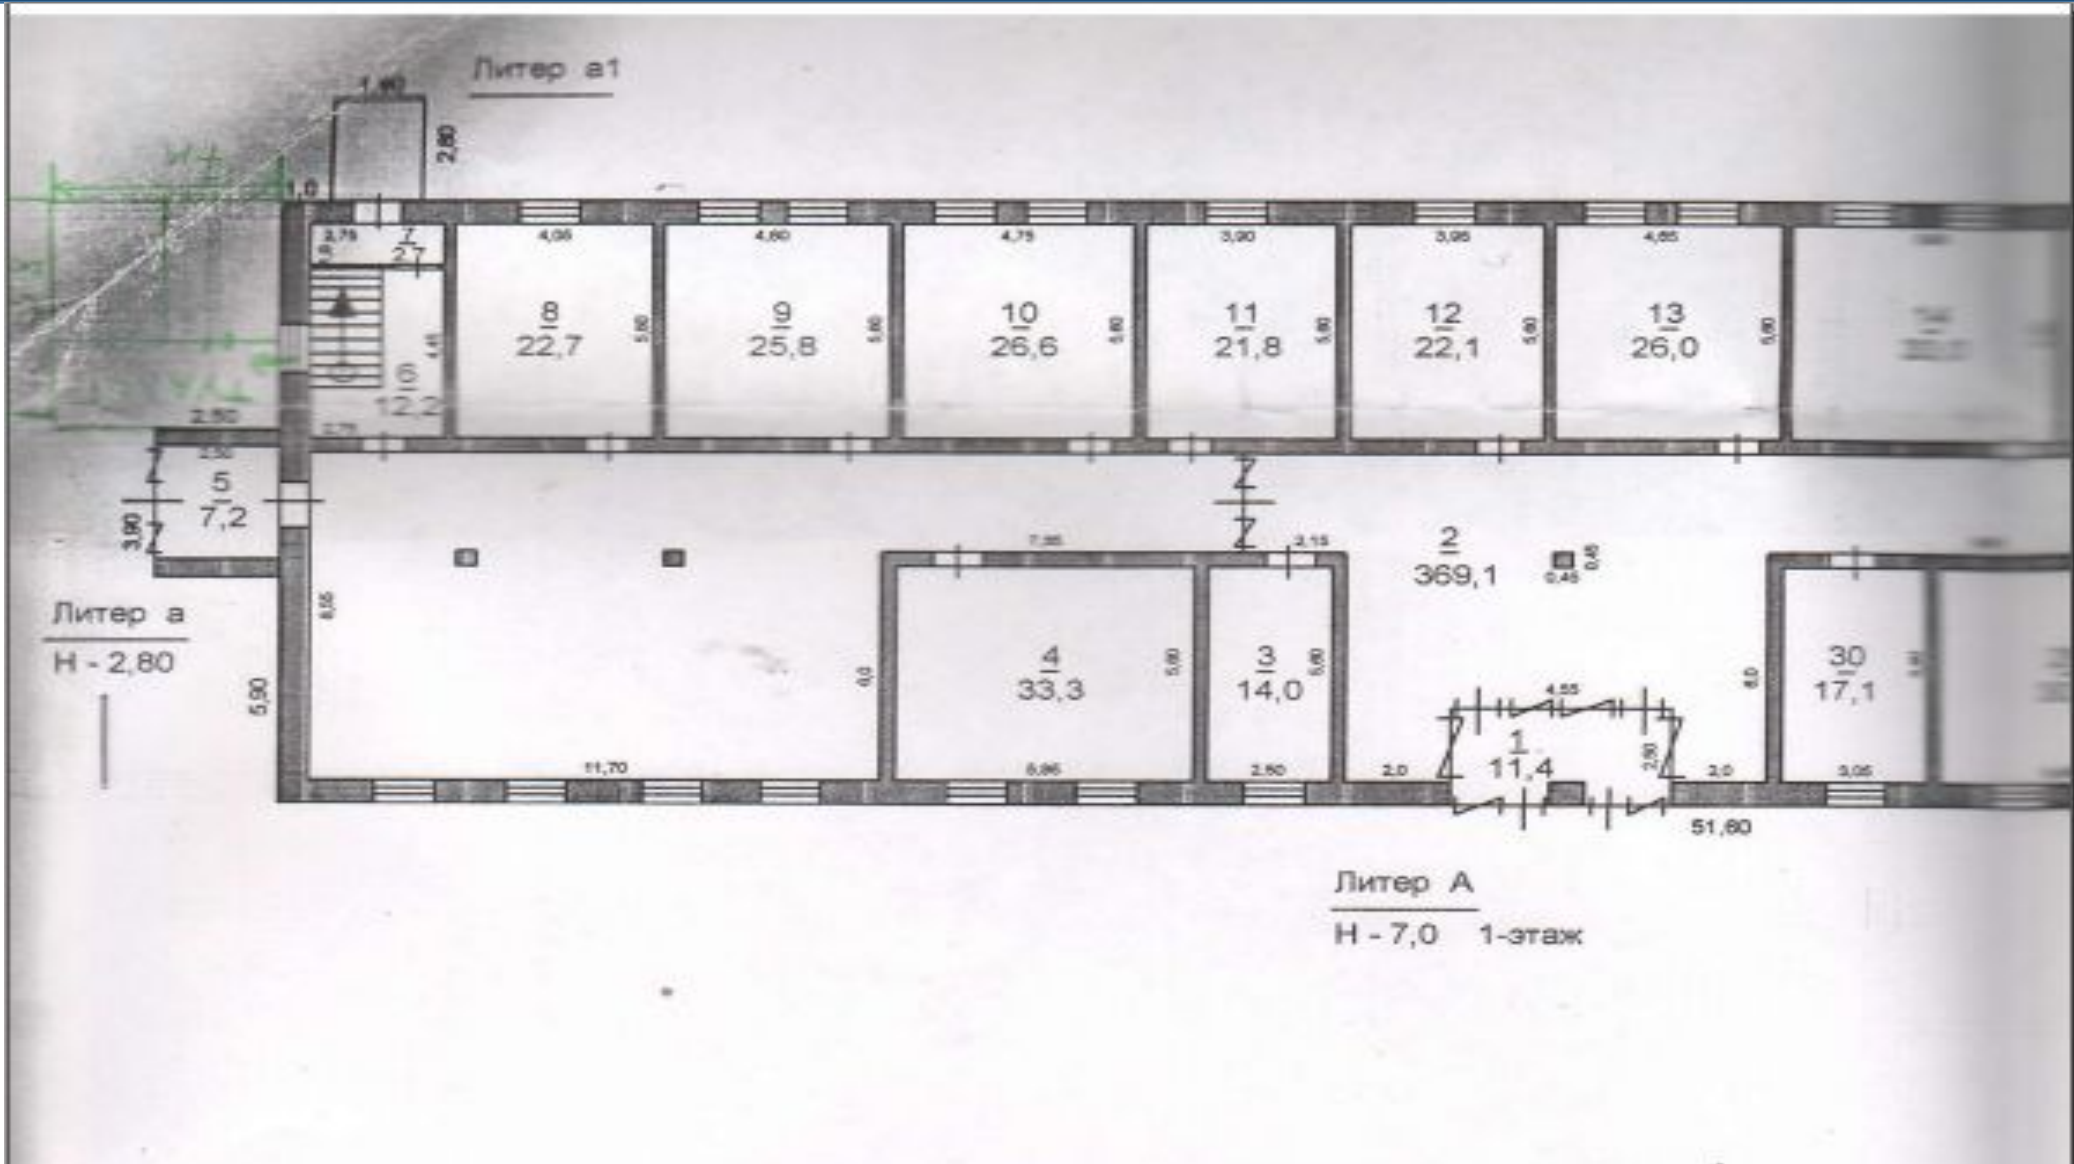

№34 Қаратас негізгі мектебі 120 орындық мектеп әжетхана 2 орын (ұлдар-1, қыздар-1)

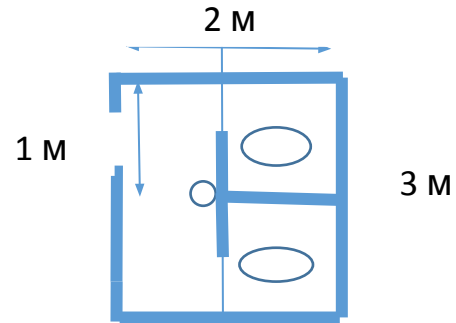


Мектеп ауласында сумен қамтамасыз ету құдығы жоқ, септик жоқ.

Жобаланып отырған жапсарластан 50 метр арақашықтықта құдық қазуға мүмкіндік бар.


Жобаланып отырған жапсарластан 90 метр арақашықтықта септик орнату қажет. (жақын жерден орнату мүмкіндігі жоқ)

Жапсарлас құрылысты жүргізуге жер телімі жеткілікті.

№34 Қаратас негізгі мектебі 120 орындық мектеп әжетхана 2 орын (ұлдар-1, қыздар-1)

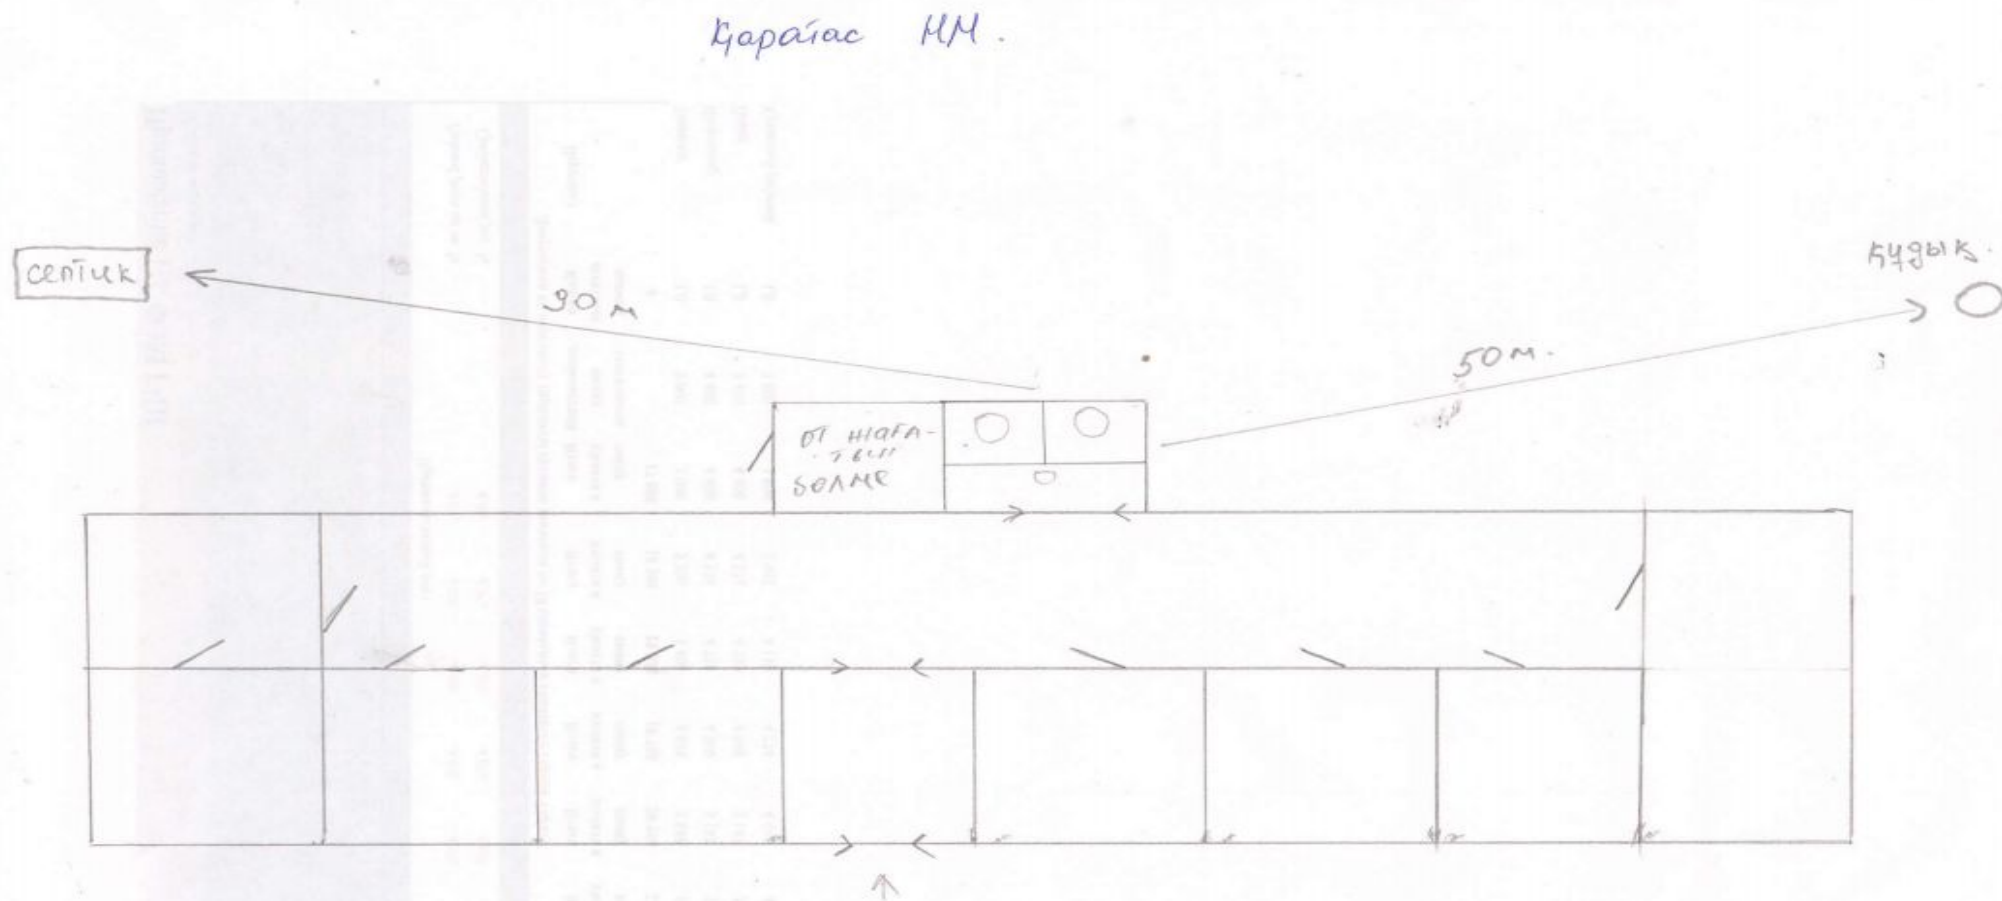

№14 Б.Майлин ат. орта мектебі 192 орындық мектеп әжетхана 8 орын (ұлдар-1, қыздар-1)

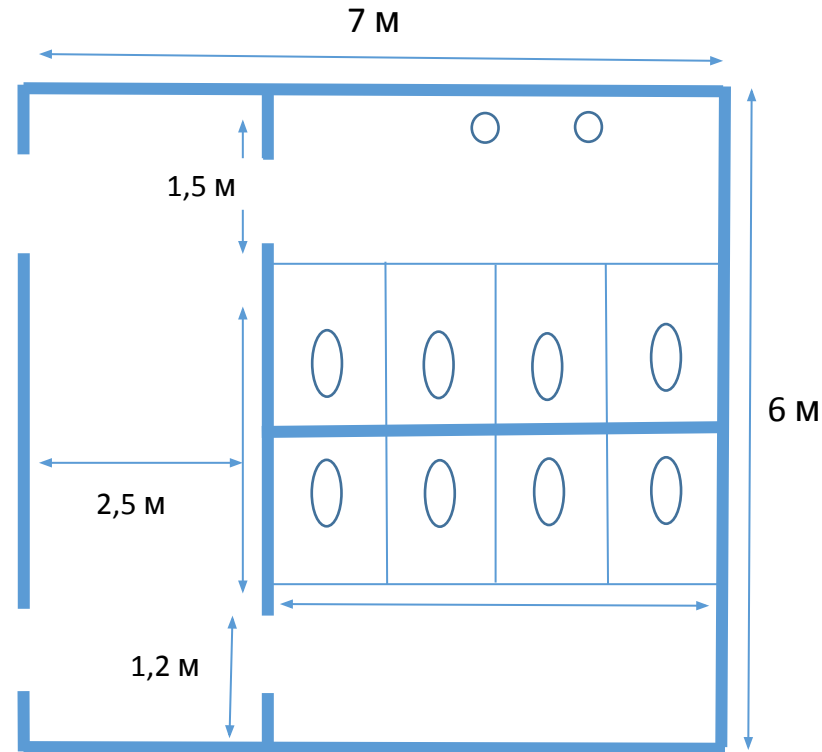

Мектеп ауласында жобаланып отырған жапсарластан 30 метр арақашықтықта құдық бар, септик жоқ.
Жобаланып отырған жапсарластан 20 метр арақашықтықта септик орнату қажет.
Жапсарлас құрылысты жүргізуге жер телімі жеткілікті.

№14 Б.Майлин ат. орта мектебі 192 орындық мектеп әжетхана 8 орын (ұлдар-1, қыздар-1)

