


ГУП «Научно-Исследовательский и  
Проектный  
Институт Генерального плана  
Города Москвы.

**Исследовательская работа**  
На тему: «Устранение  
конфликтов  
планировочного решения.»

Руководитель: Камелова Е.А.  
Студентка колледжа «26  
КАДР»  
Группы АРХ-43/9 Овсебян Т.Х.



# Нерешенная проблема.

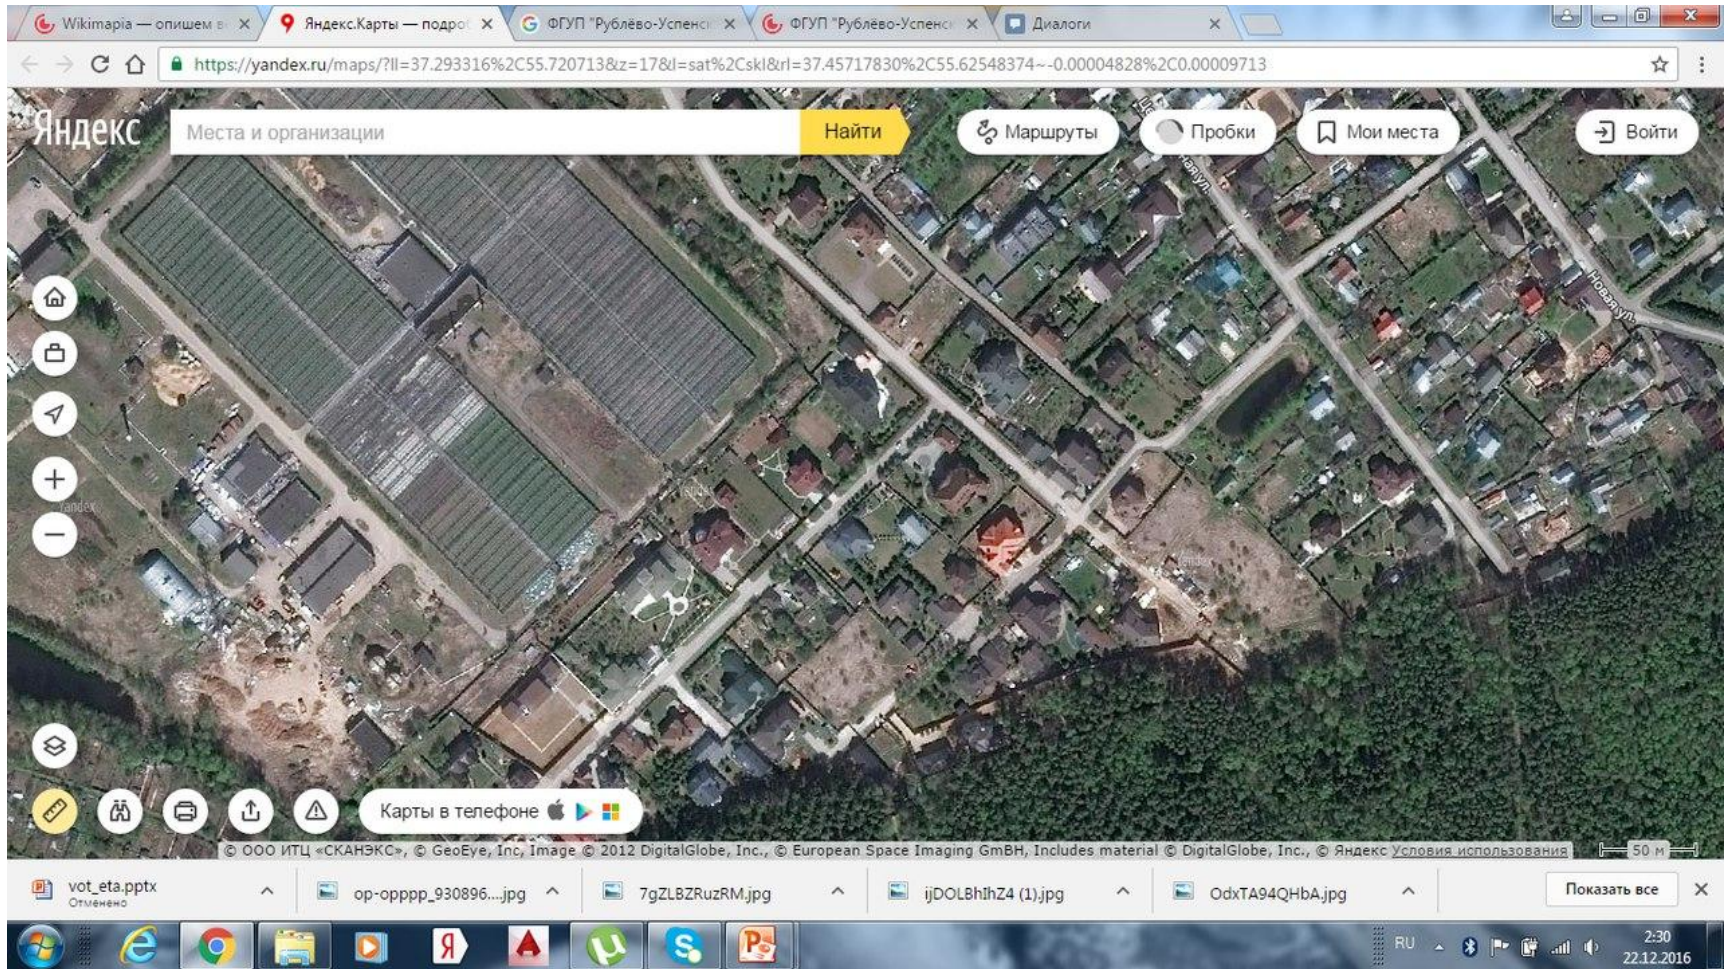

## САНИТАРНО-ЭПИДЕМИОЛОГИЧЕСКИЕ ПРАВИЛА И НОРМАТИВЫ

СанПиН 2.3.2.1078-01


Класс IV-санитарно-защитная зона 100 м.

1. Тепличные и парниковые хозяйства.





# Решенная проблема.

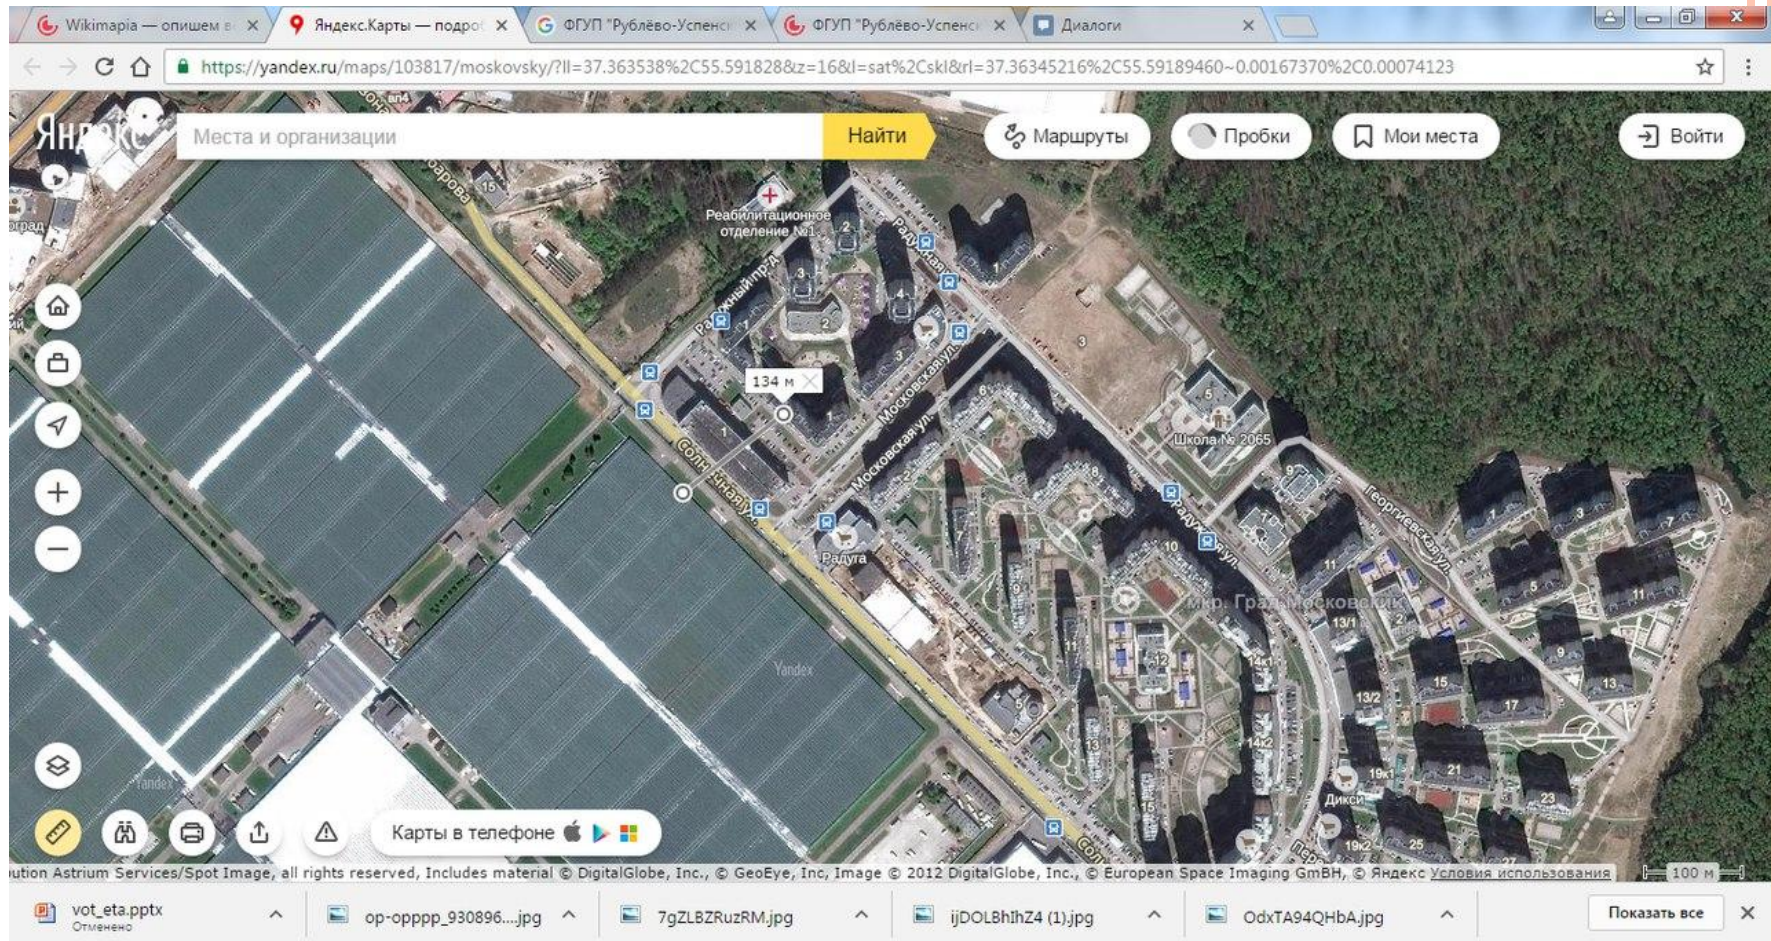


Участок входит в санитарно-защищенную зону, согласно СанПиН 2.3.2.1078-01  
Класс IV-санитарно-защитная зона 100 м.

1. Тепличные и парниковые хозяйства.






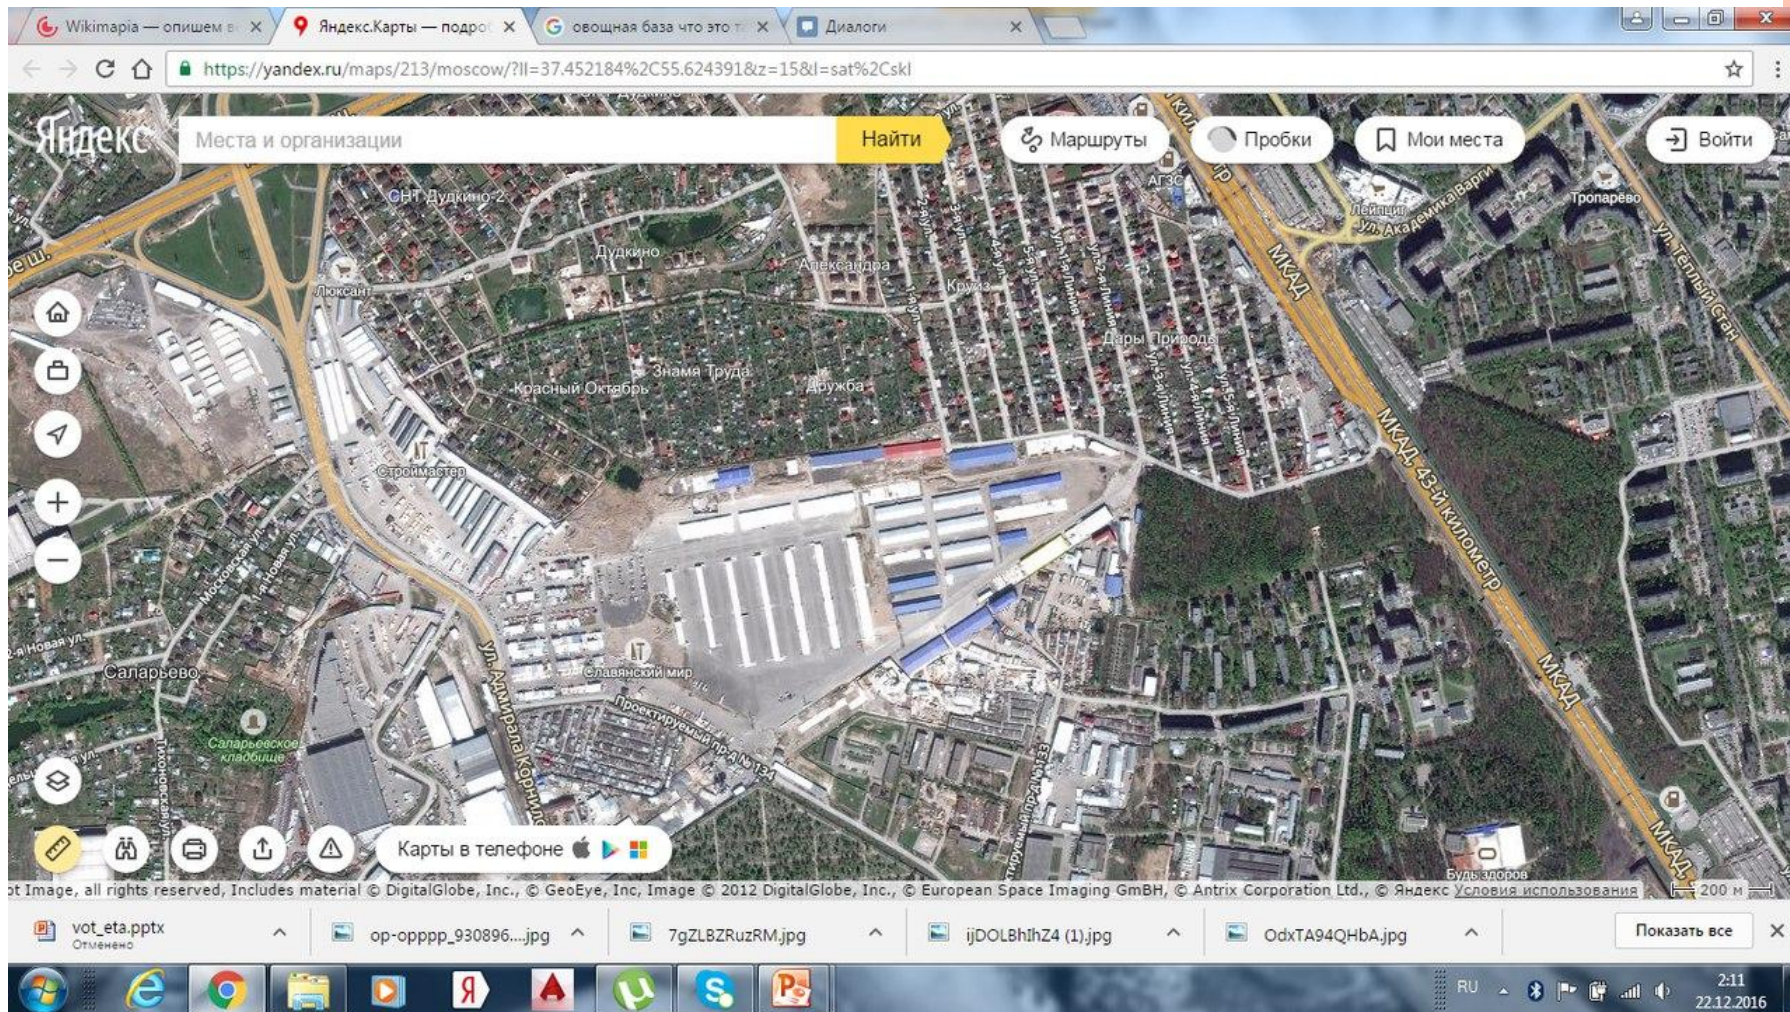

**ФГУП "Рублёво-Успенский ЛОК" "Тепличное хозяйство" Барвиха (Барвиха)**





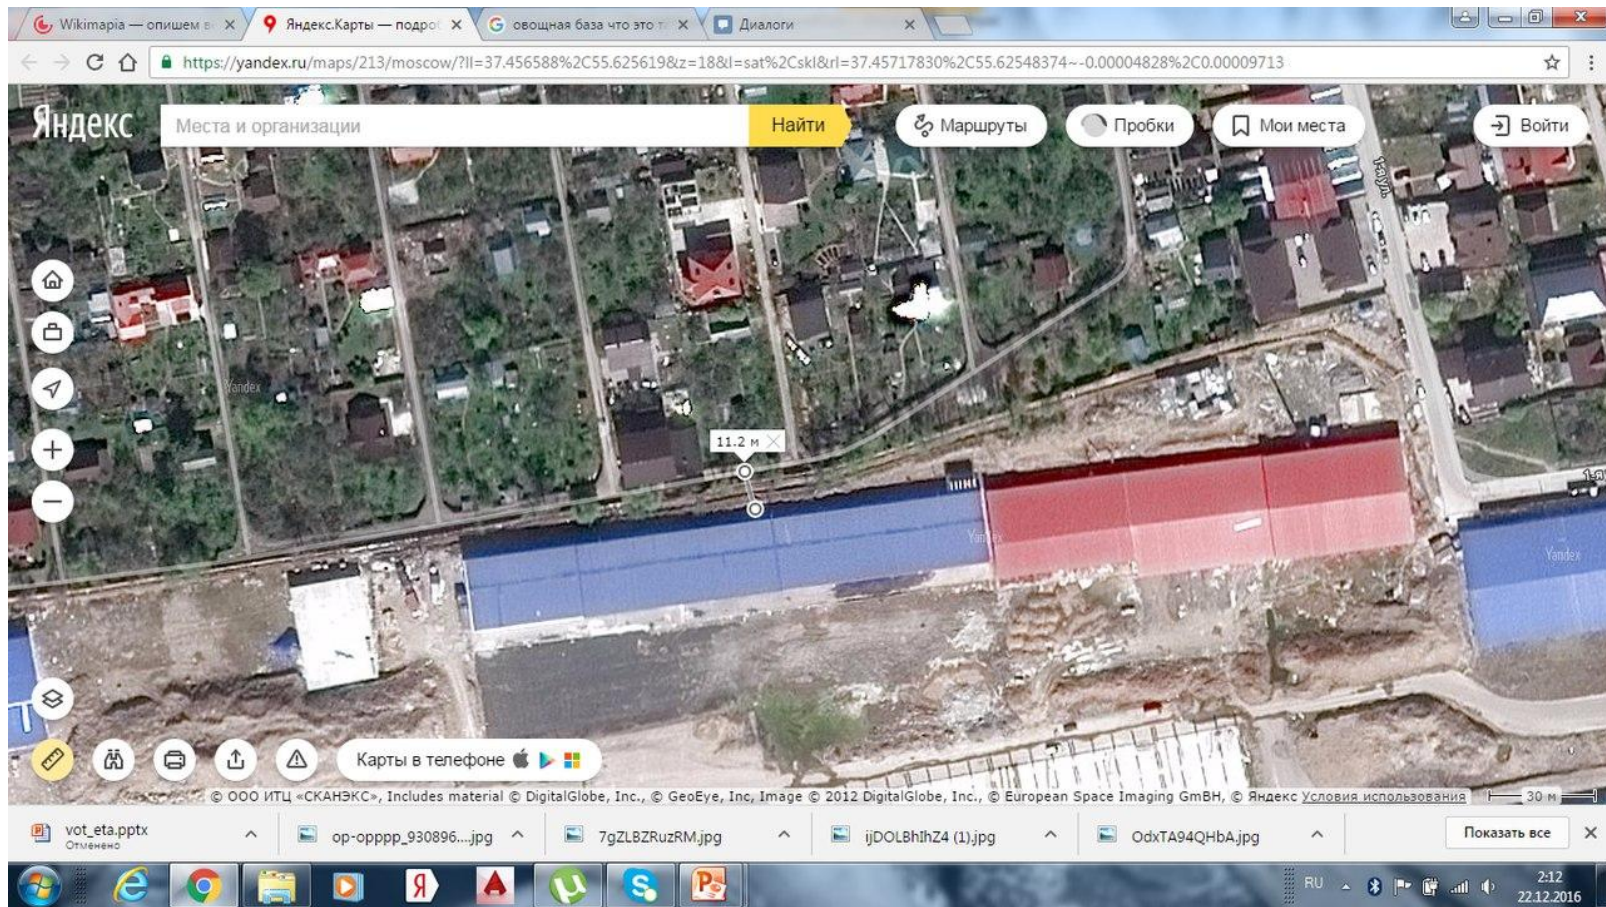

## САНИТАРНО-ЭПИДЕМИОЛОГИЧЕСКИЕ ПРАВИЛА И НОРМАТИВЫ


### СанПиН 2.3.2.1078-01

Класс IV-санитарно-защитная зона 100 м.

1. Тепличные и парниковые хозяйства.

Зона не достаточно контактная.



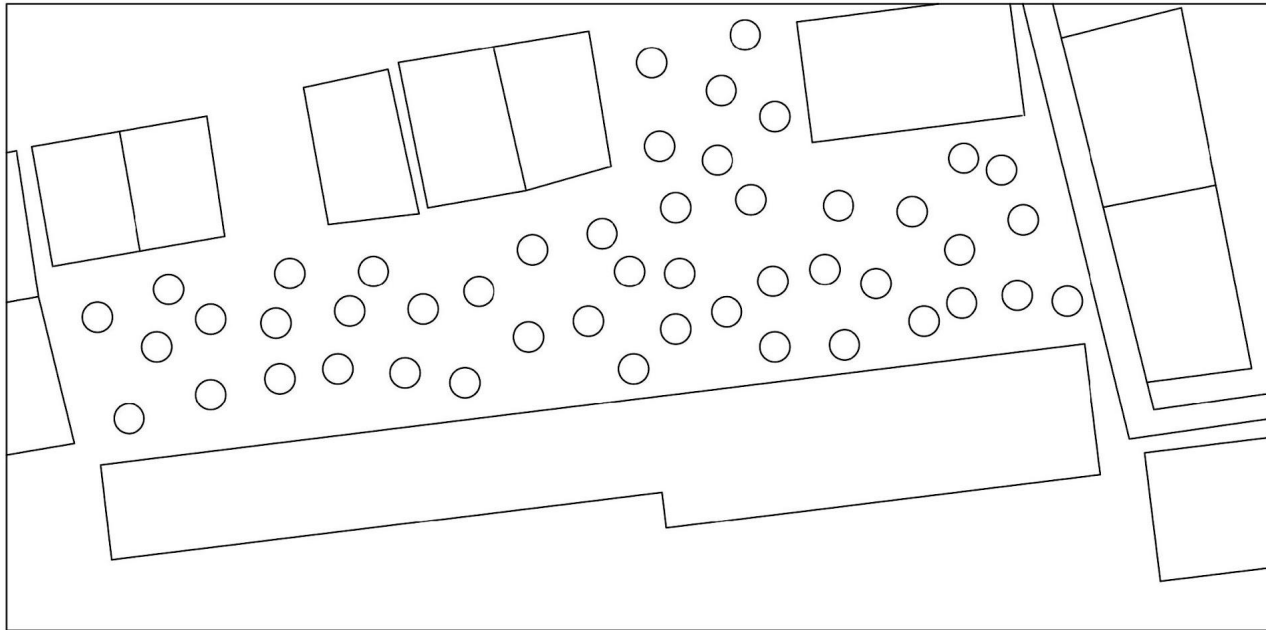

Я предлагаю решить следующим образом эту проблему, предоставить материальную компенсацию жителям домов, снести здания и озеленить территорию.

