

Административный корпус
КНС
Очистные

Склад масла
Цех соленой рыбы

Склад сырья и материалов


Гараж

аккумуляторная

Котельная

мастерские

Цех копченой и кулинарной продукции

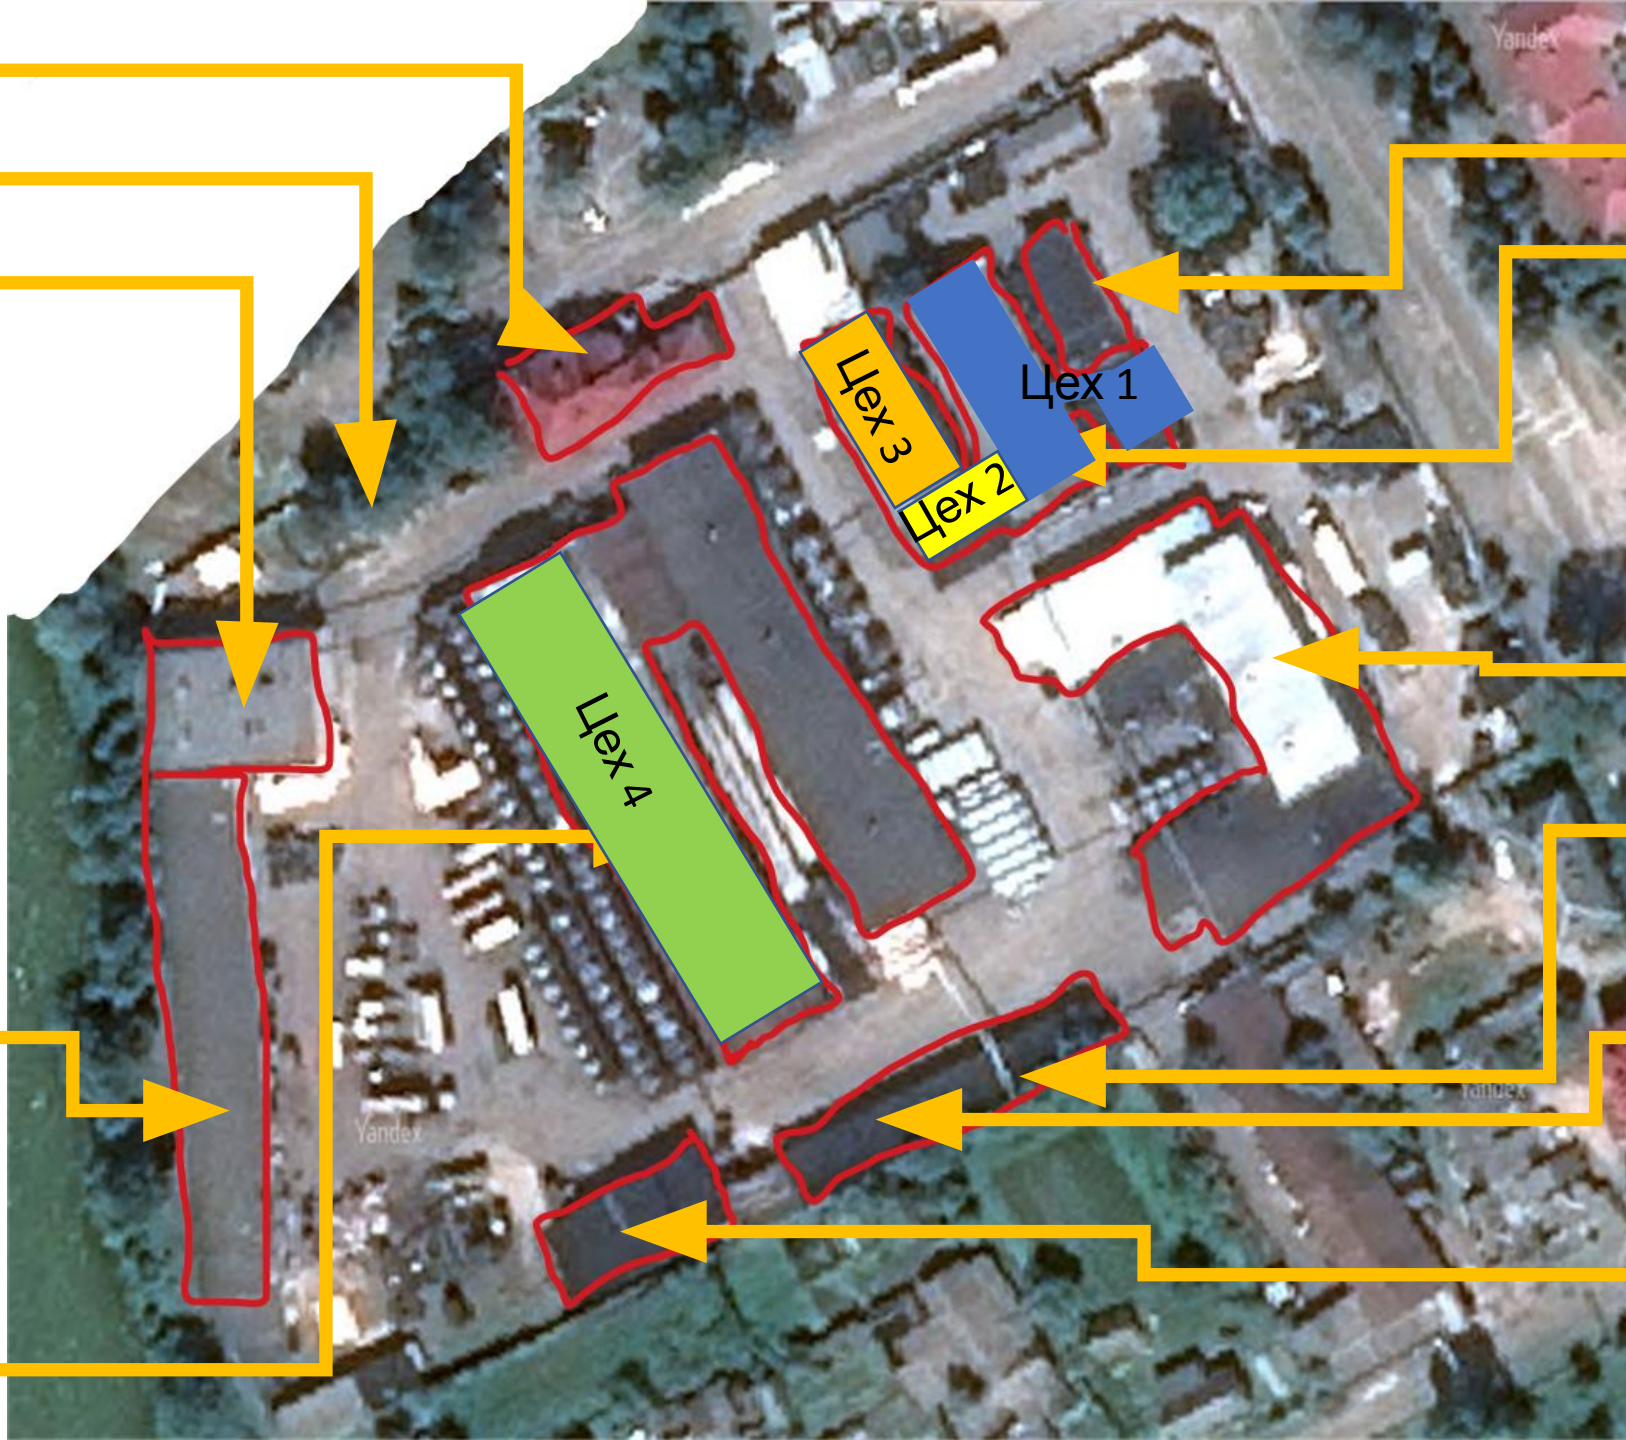

Цех 3

Цех 1

Цех 2


Цех 4

Название цехов

Цех № 1

Цех № 2

Цех № 3

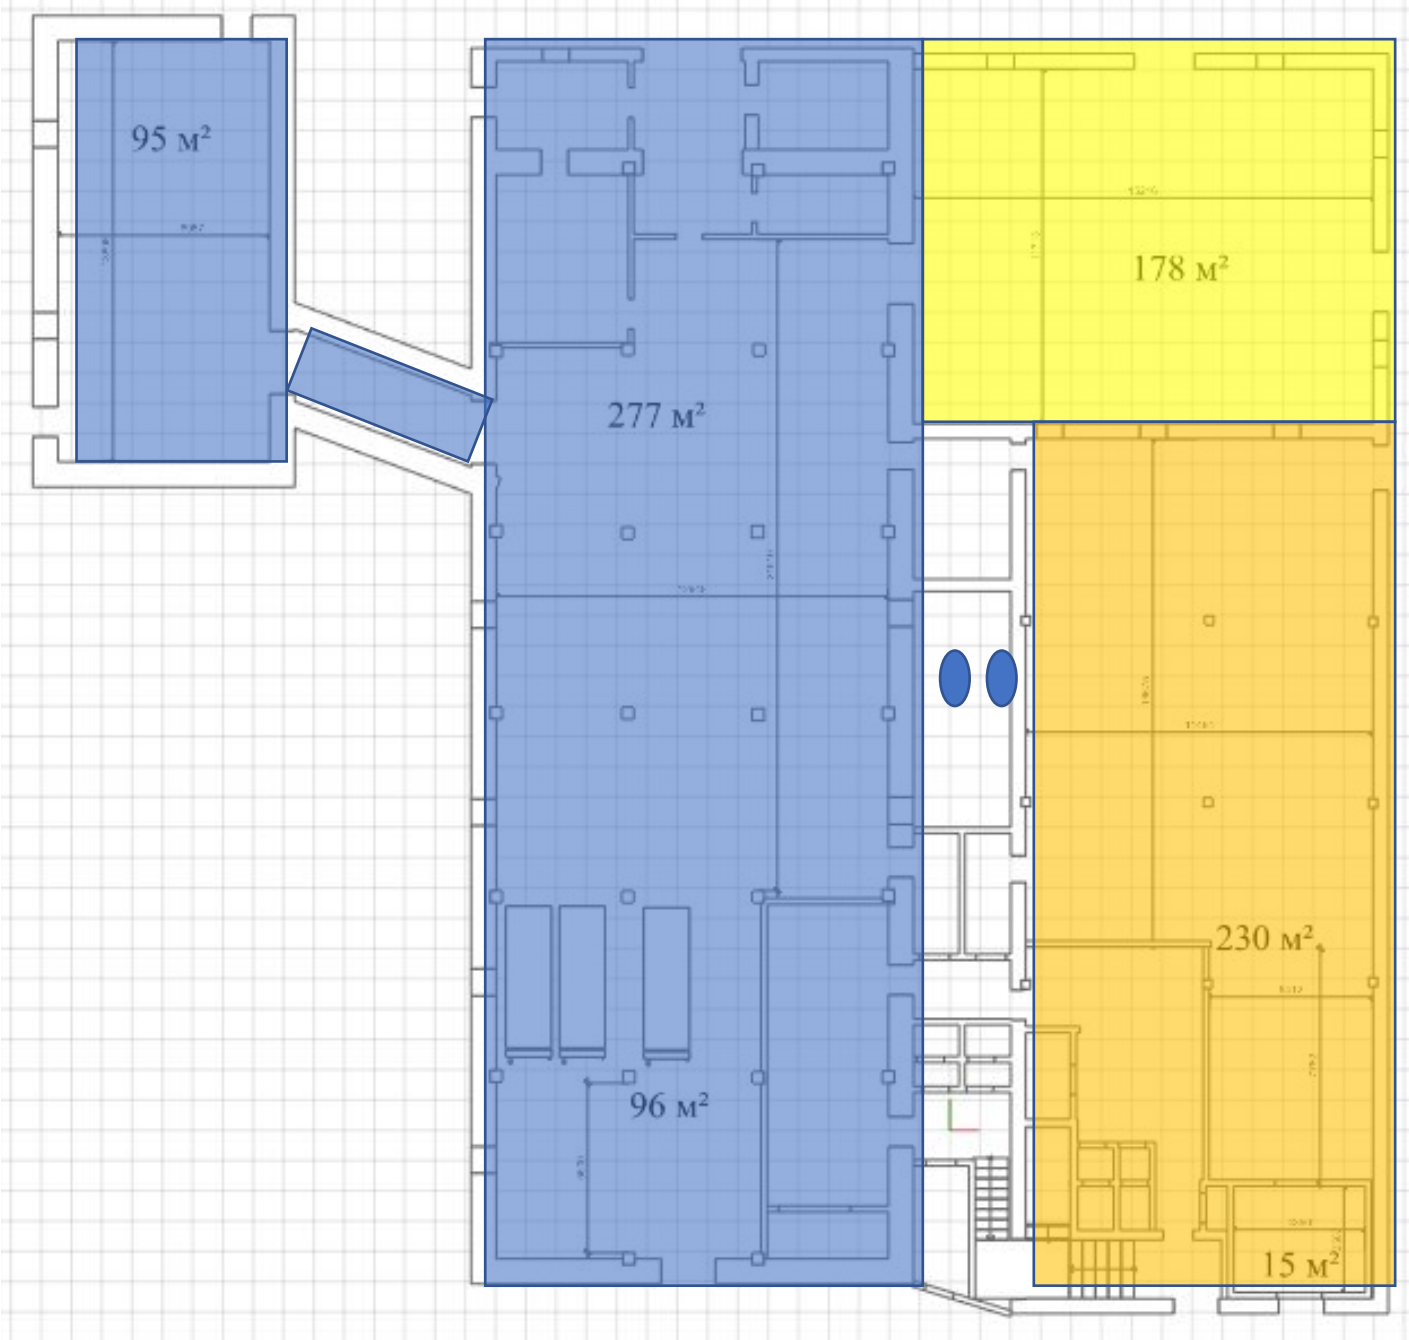

Цех пресервов
(участки)



Участок
приготовлени
я заливок

Моечное отделение

Участок нарезки на
ломтики и укладки
ломтиков

Камера посола
и созревания

Участок укладки
мелкой рыбы,
заливки, укупорки и
этикетирования
пресервов

Сырьевое
отделение

Участок
палетирования и
временного хранения
готовой продукции

бытовые

95 м²

277 м²

178 м²


96 м²

230 м²

15 м²

Раковины и
унитазы в
бытовых
помещениях

Бытовые

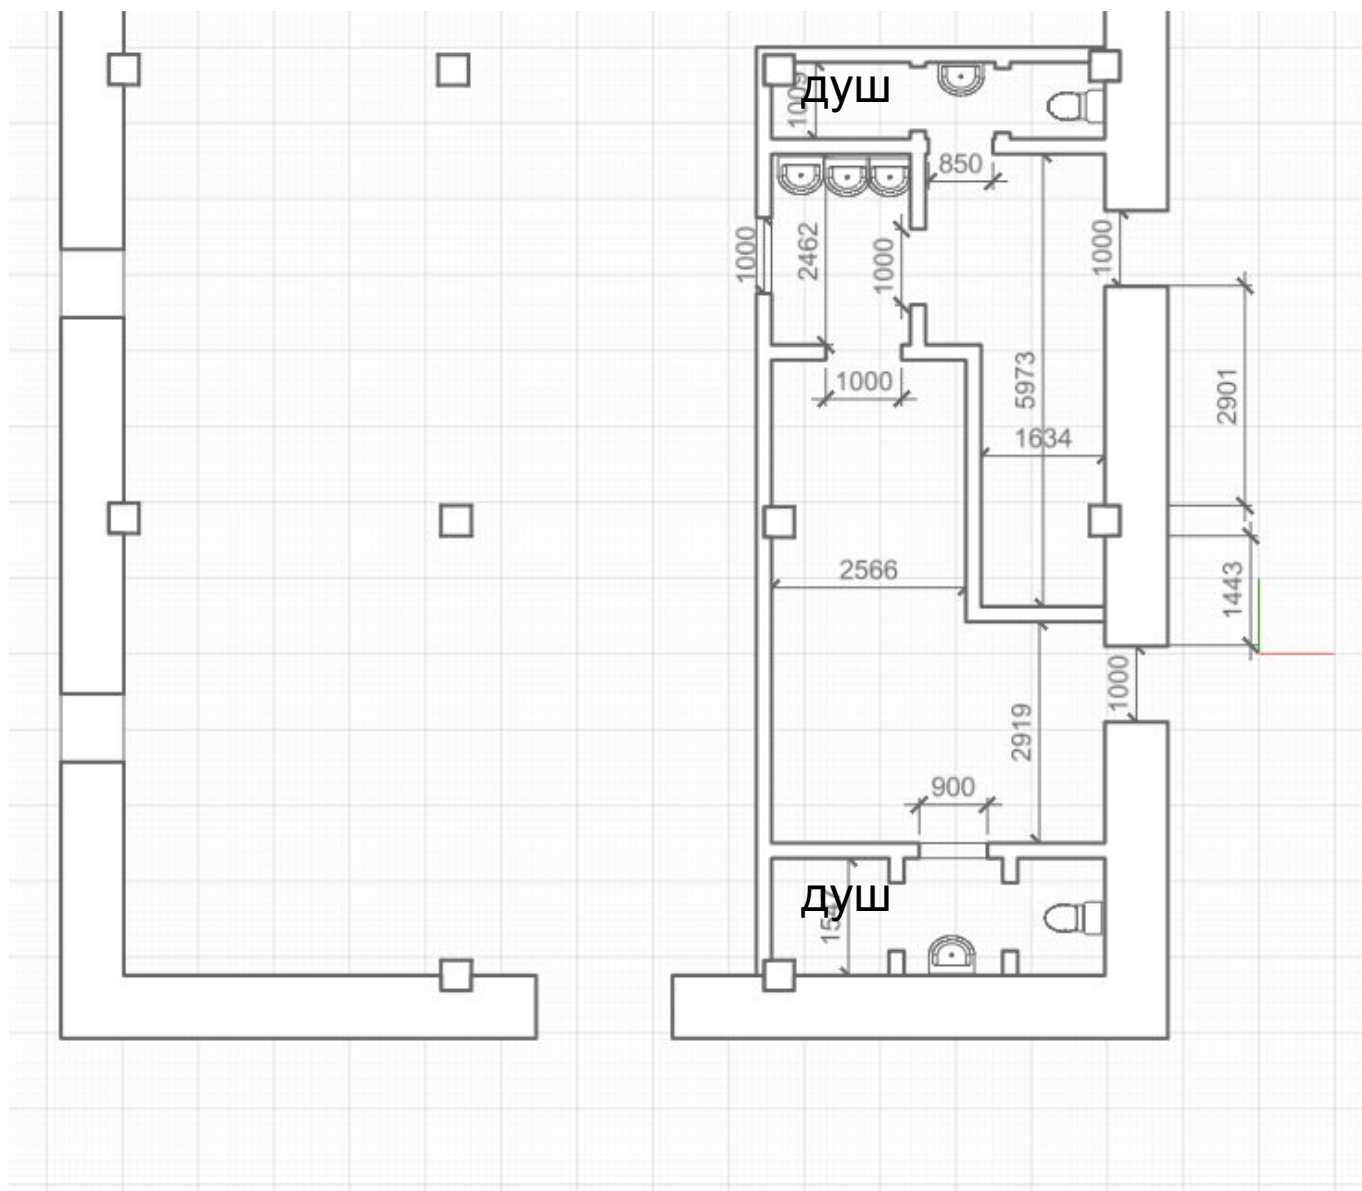


оборудование

Станция тузлука
5 кВт


Пищеварочный
котел 250 л

Холодильный
агрегат 23 Квт,
(Кабель 4x6) +15 кВт
(кабель 4x4)

Термоусадочная
упаковочная
машина

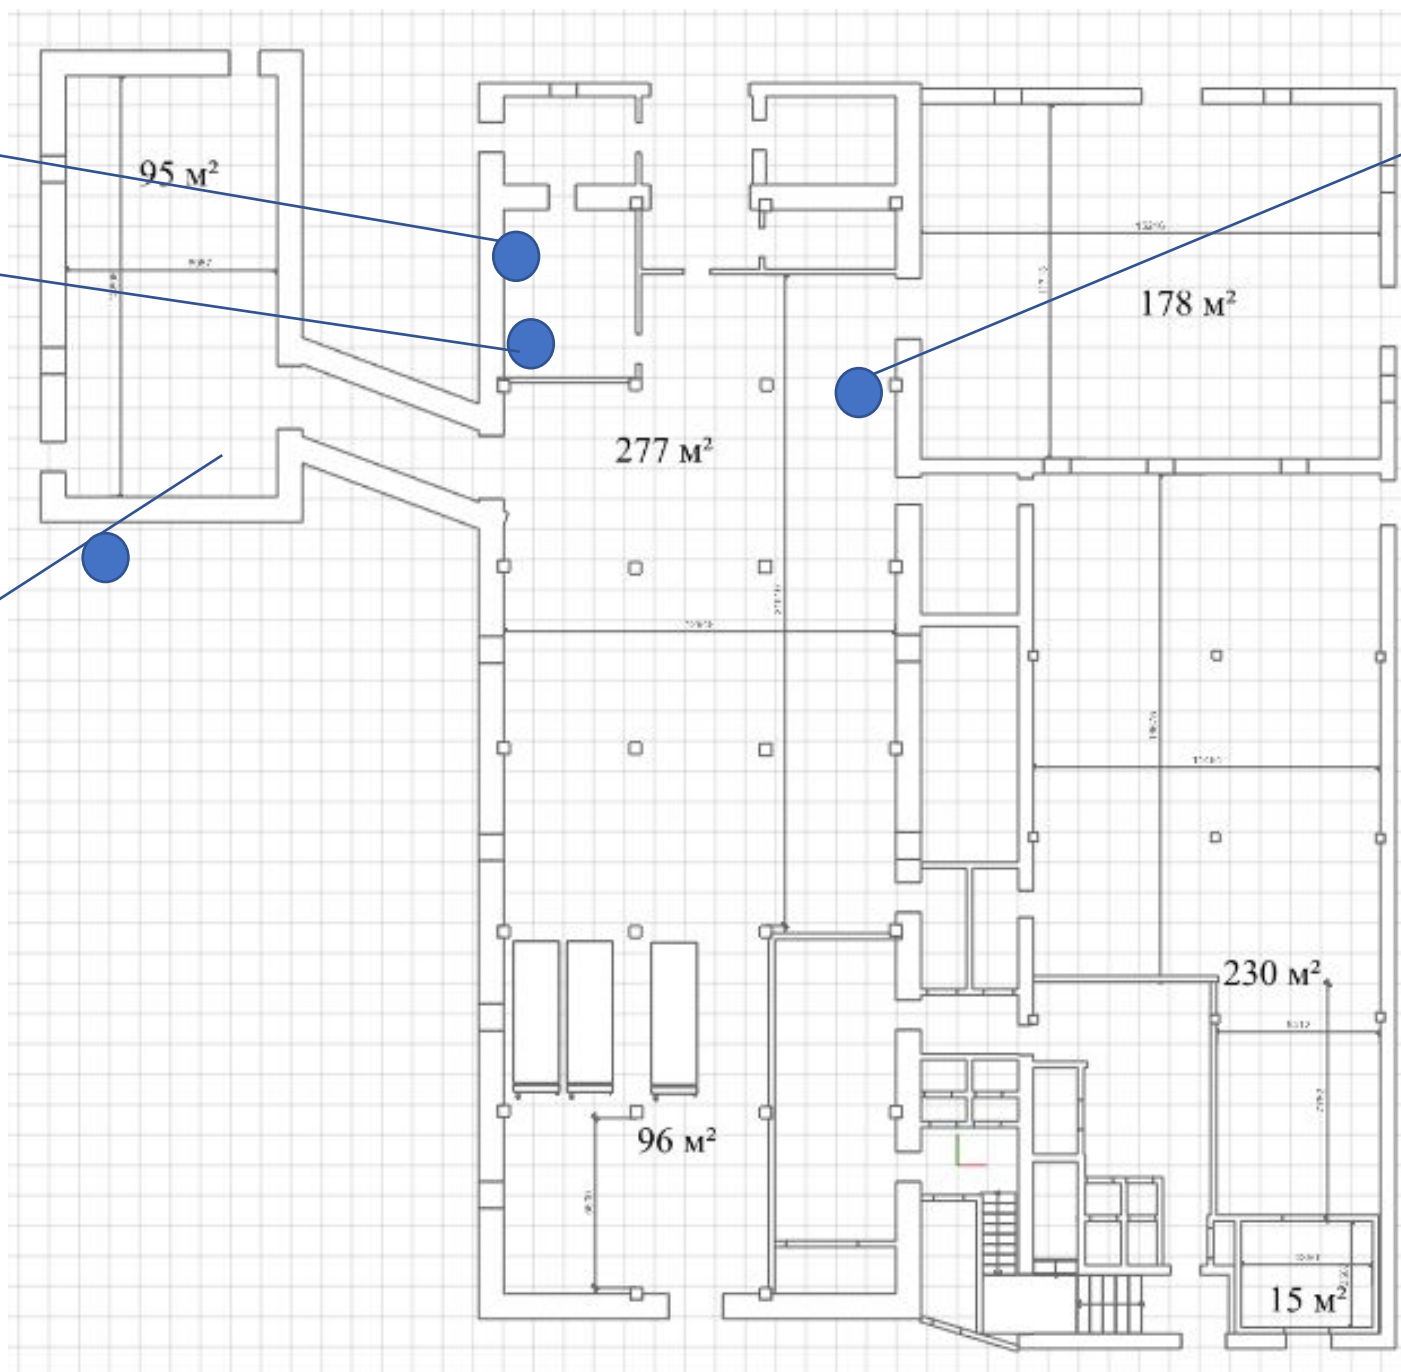

ЦЕХ № 4

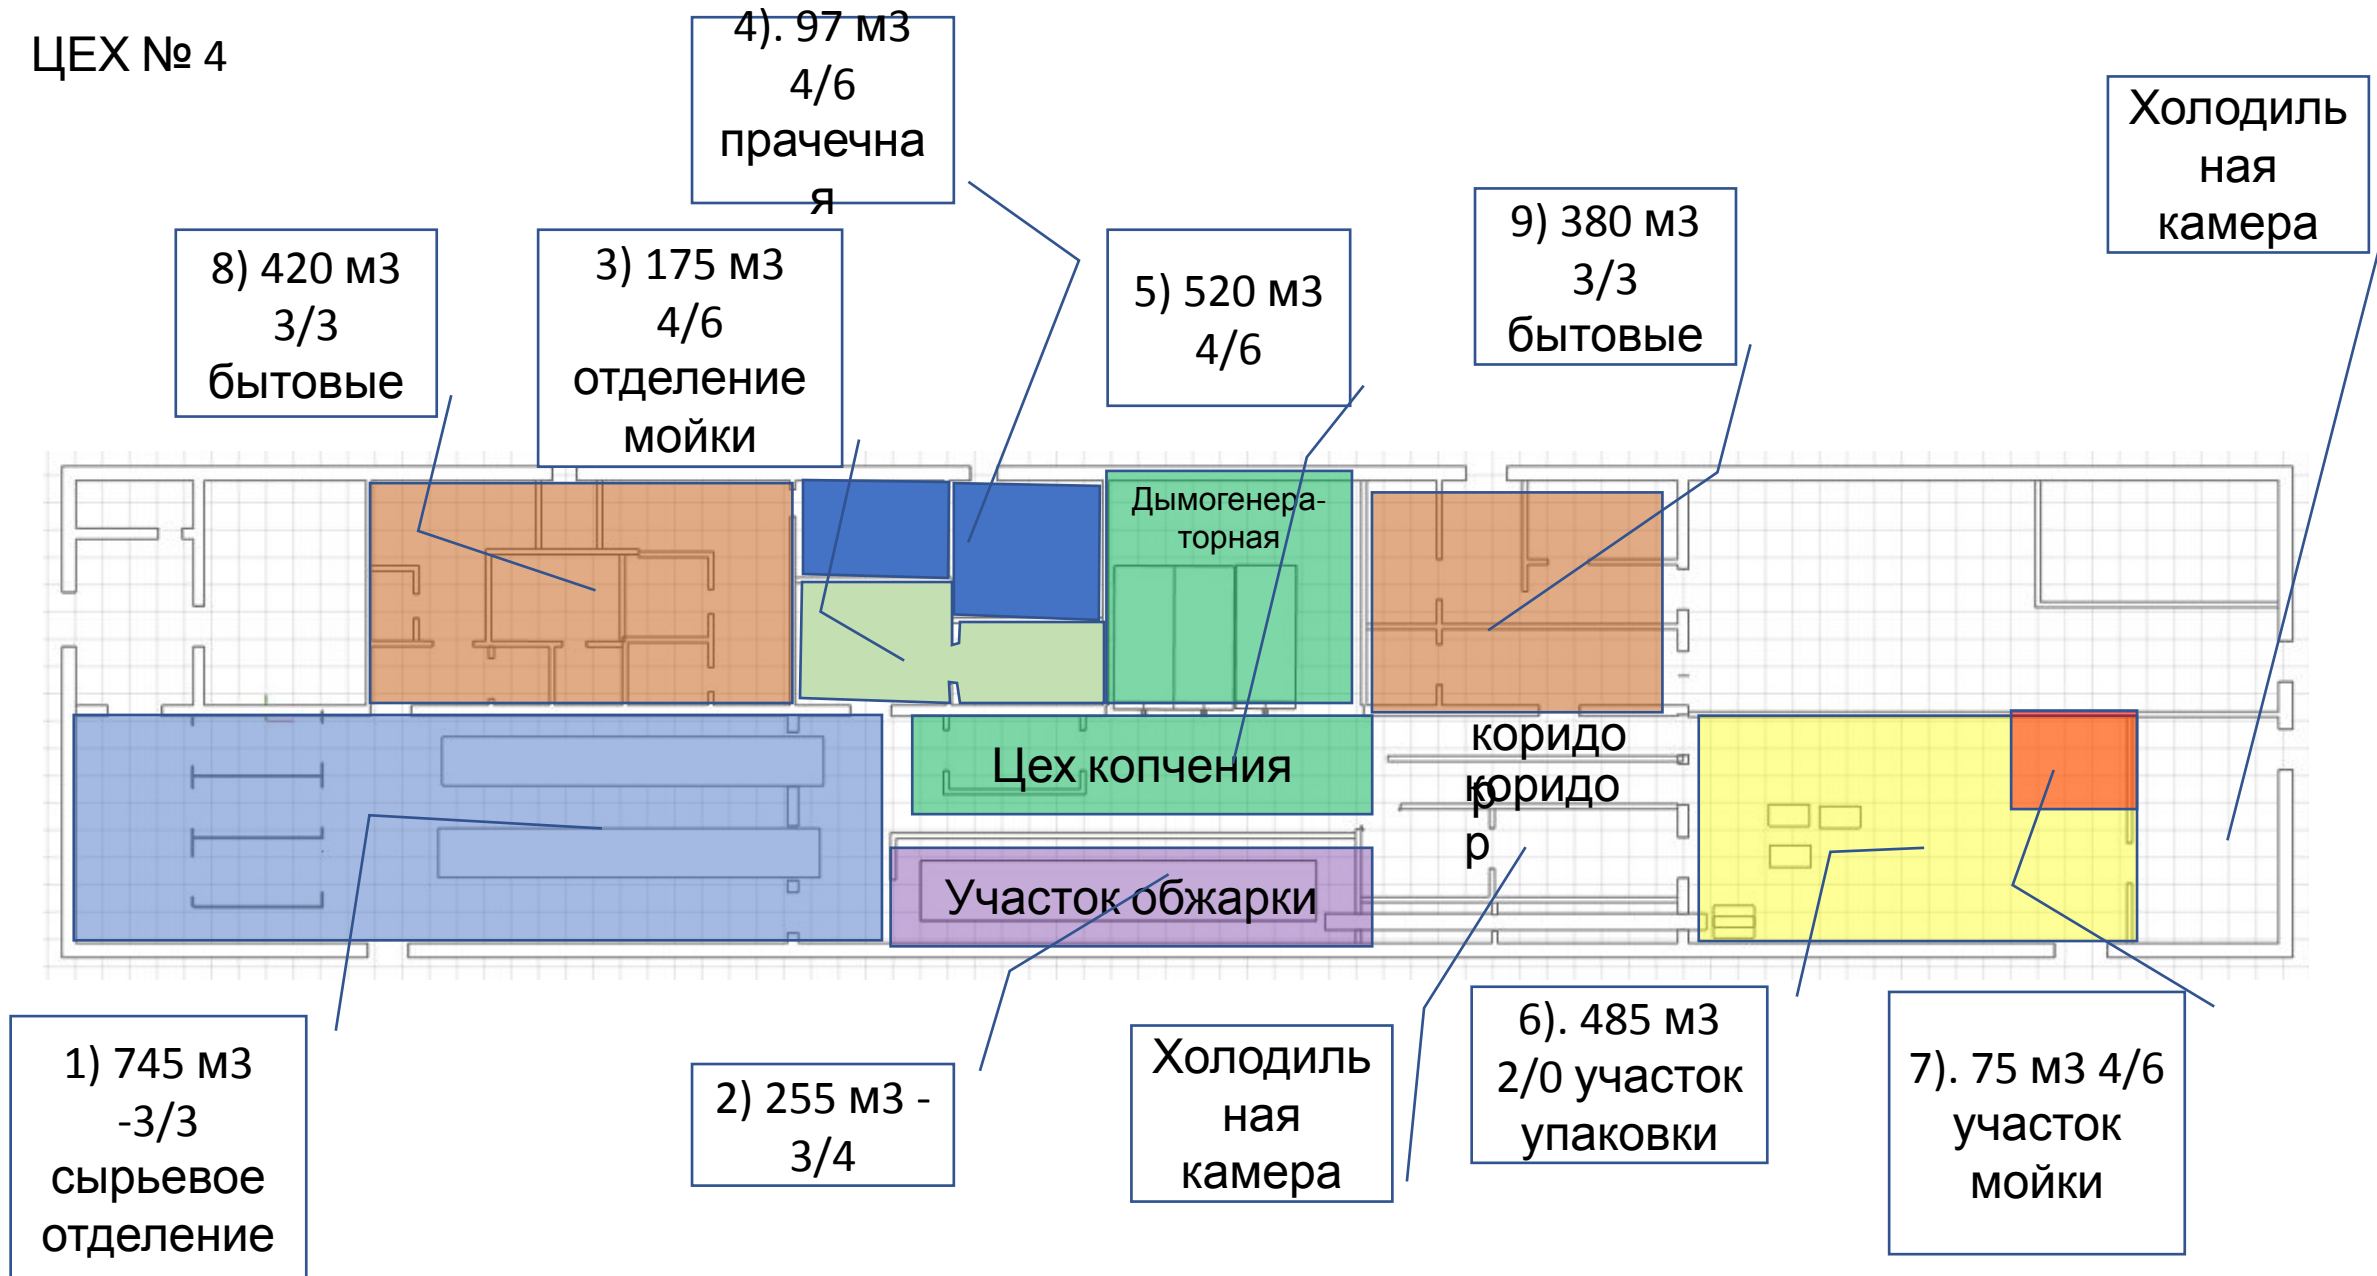


Местная вытяжка – двери коптильных камер

ЦЕХ № 4
оборудование

Машина мойки
прутков 3 кВт

Коптильные печи 3 шт,
паровые 4-х тележные

Головорубочная
машина 3,5 кВт

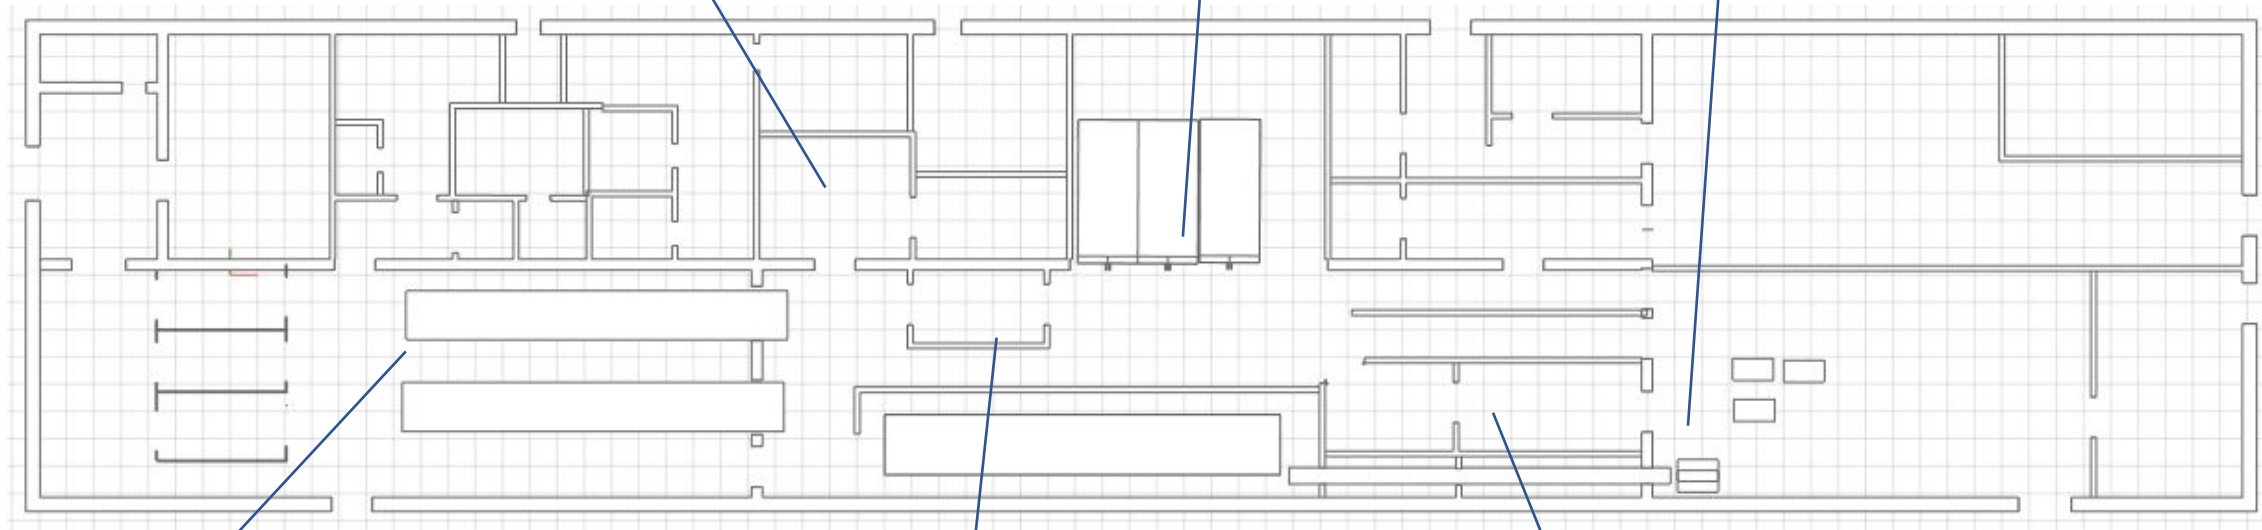

Два конвейера по 10
рабочих мест по 3,5
кВт каждый

Кондиционер
потолочный 5 кВт

Холодильный агрегат
23 кВт,
(Кабель 4x6) +15 кВт
(кабель 4x4), второй
этаж