


Расположение здания кормоцеха на территории
АО «Птицефабрика Лаголово»

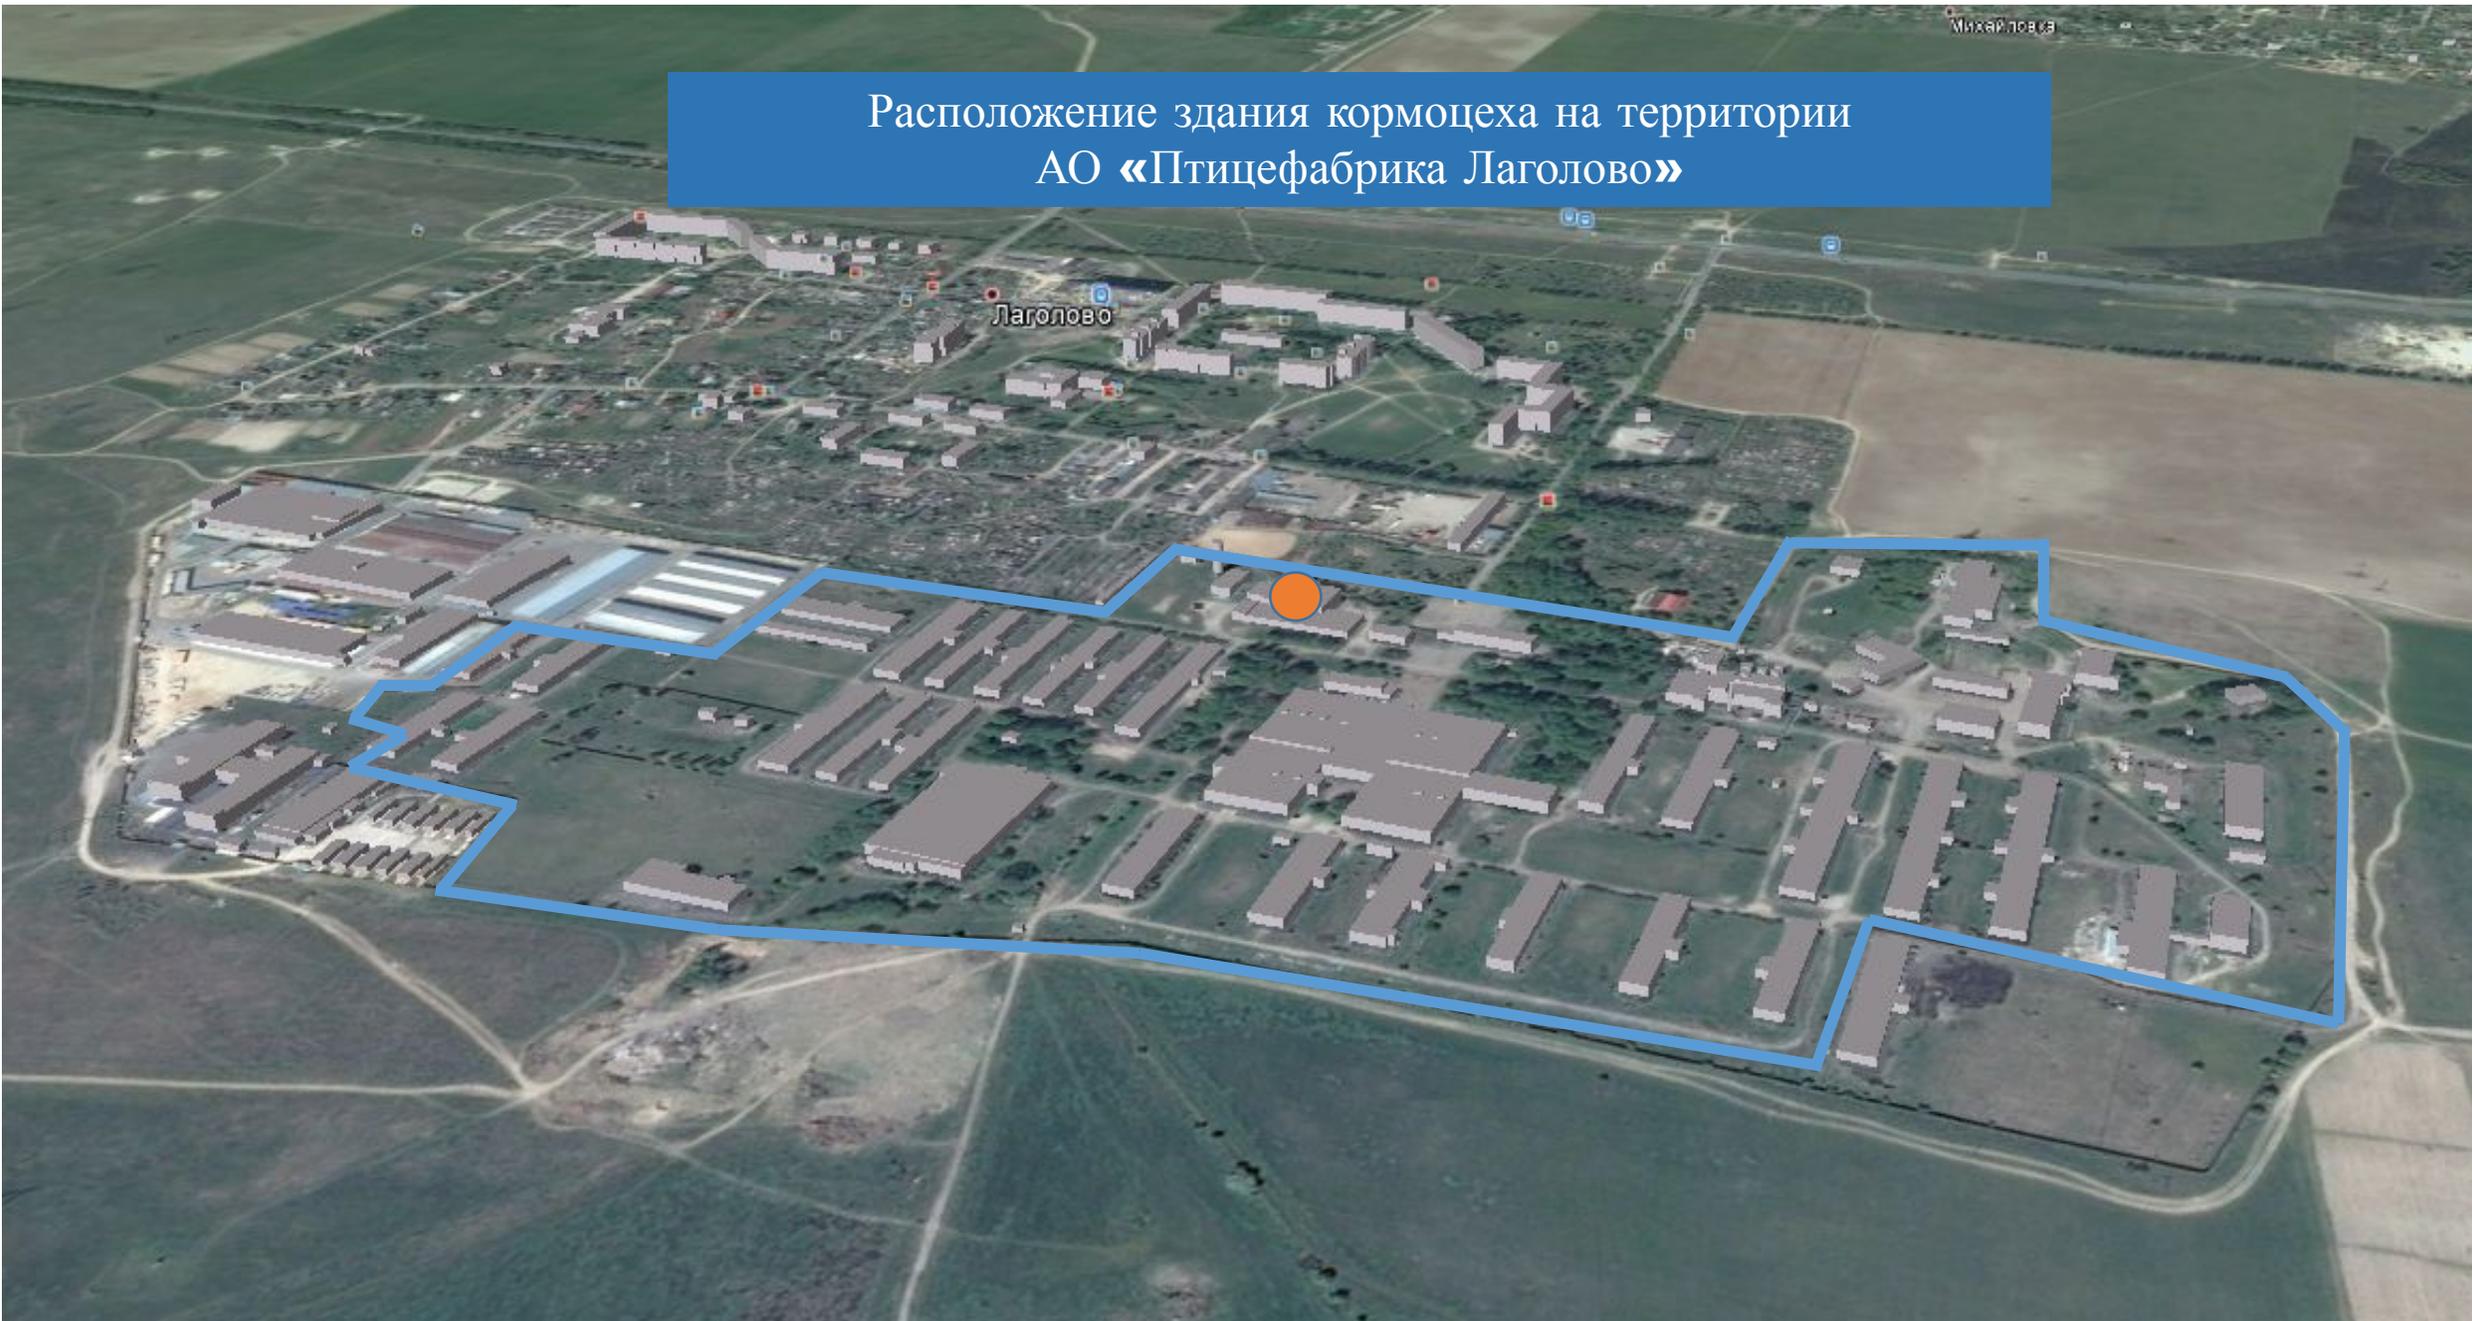


Коммерческие условия:
Продажа **29** миллионов рублей здание

Здание
кормоцеха

Лаголово,
Птицефабрика


НУР ГРАНАТ

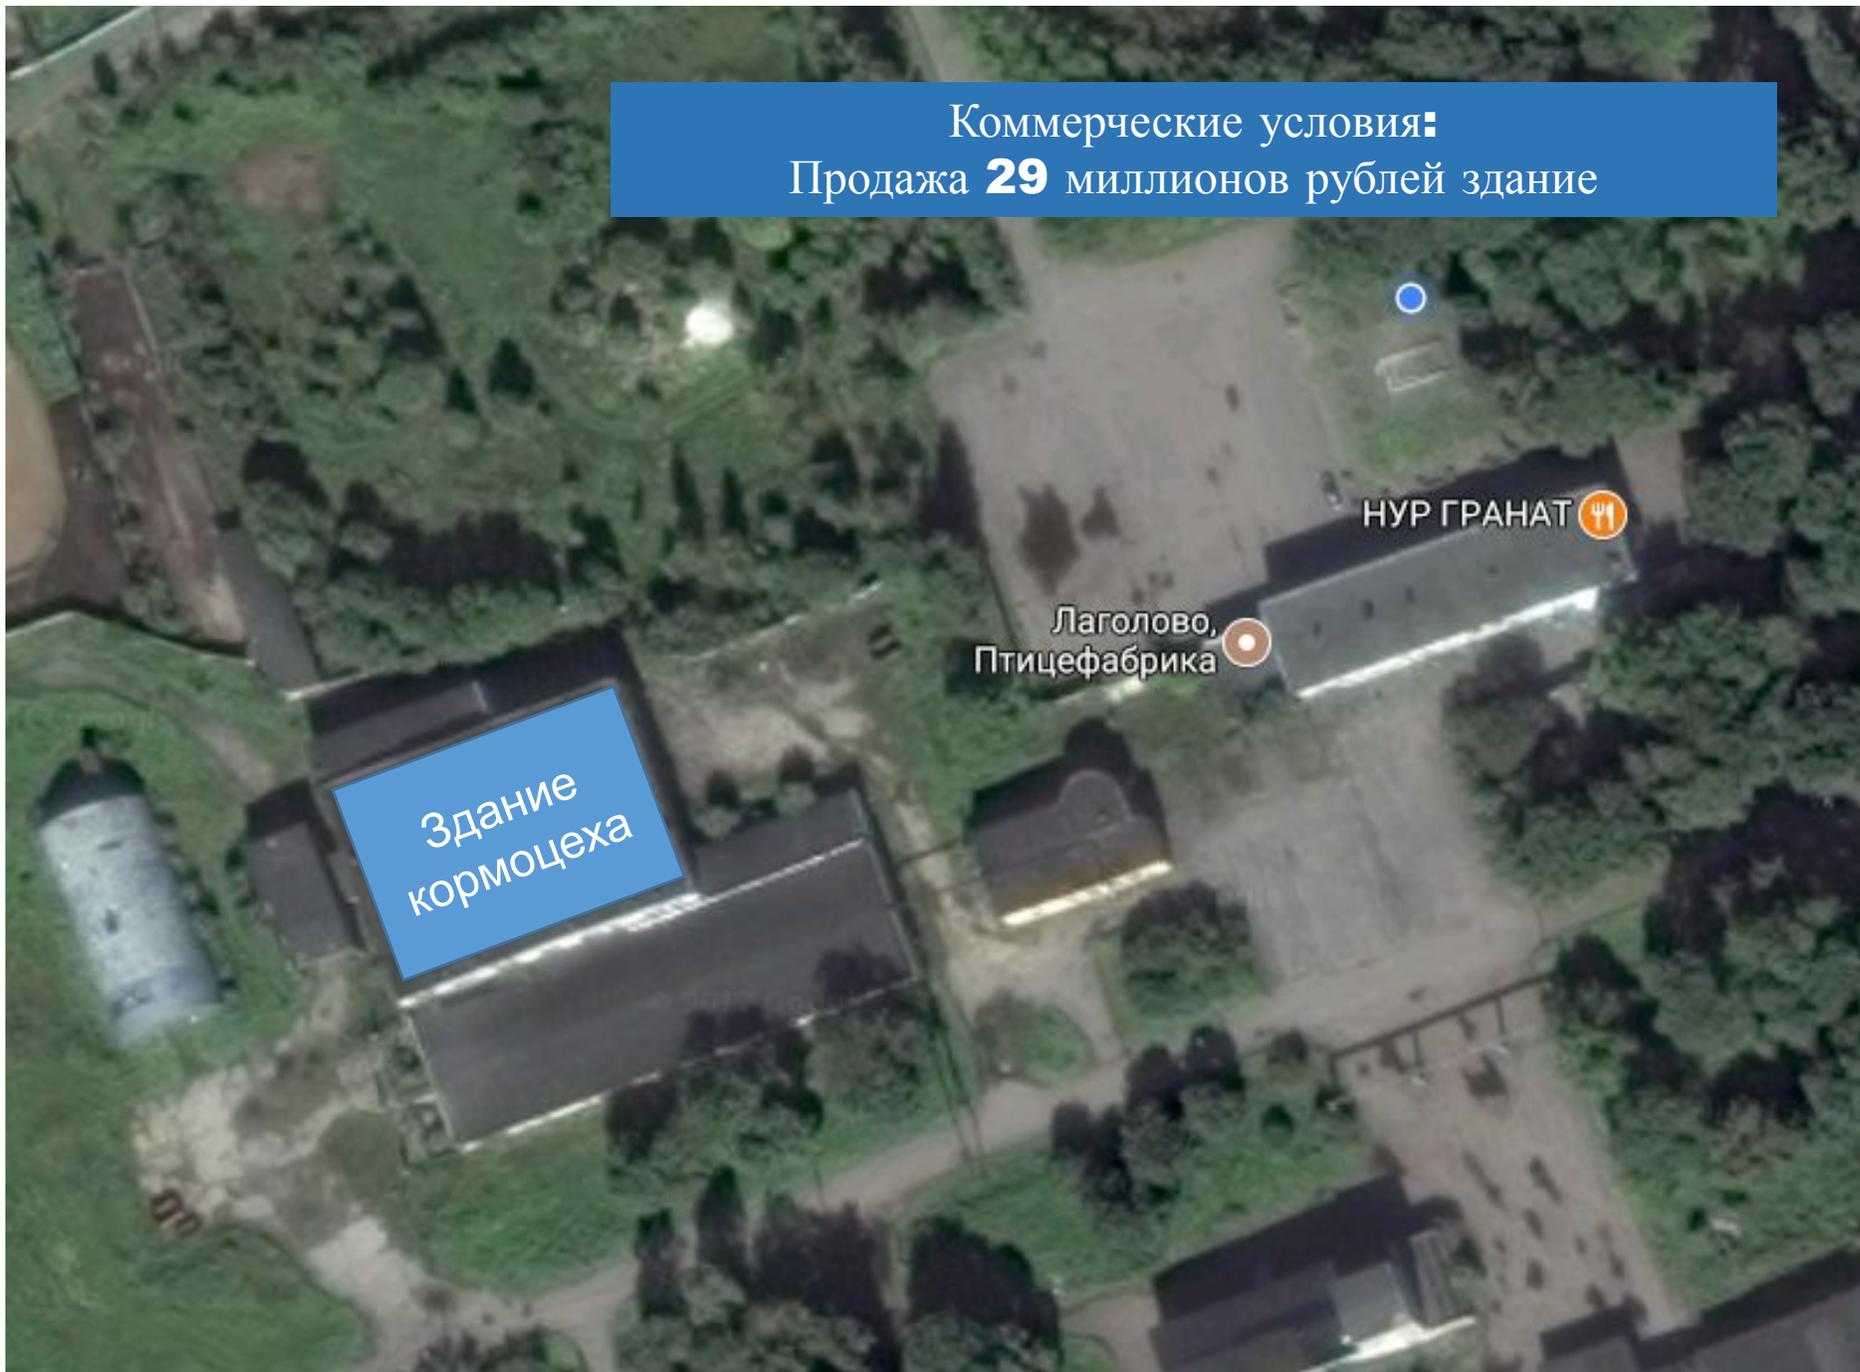





1 этаж

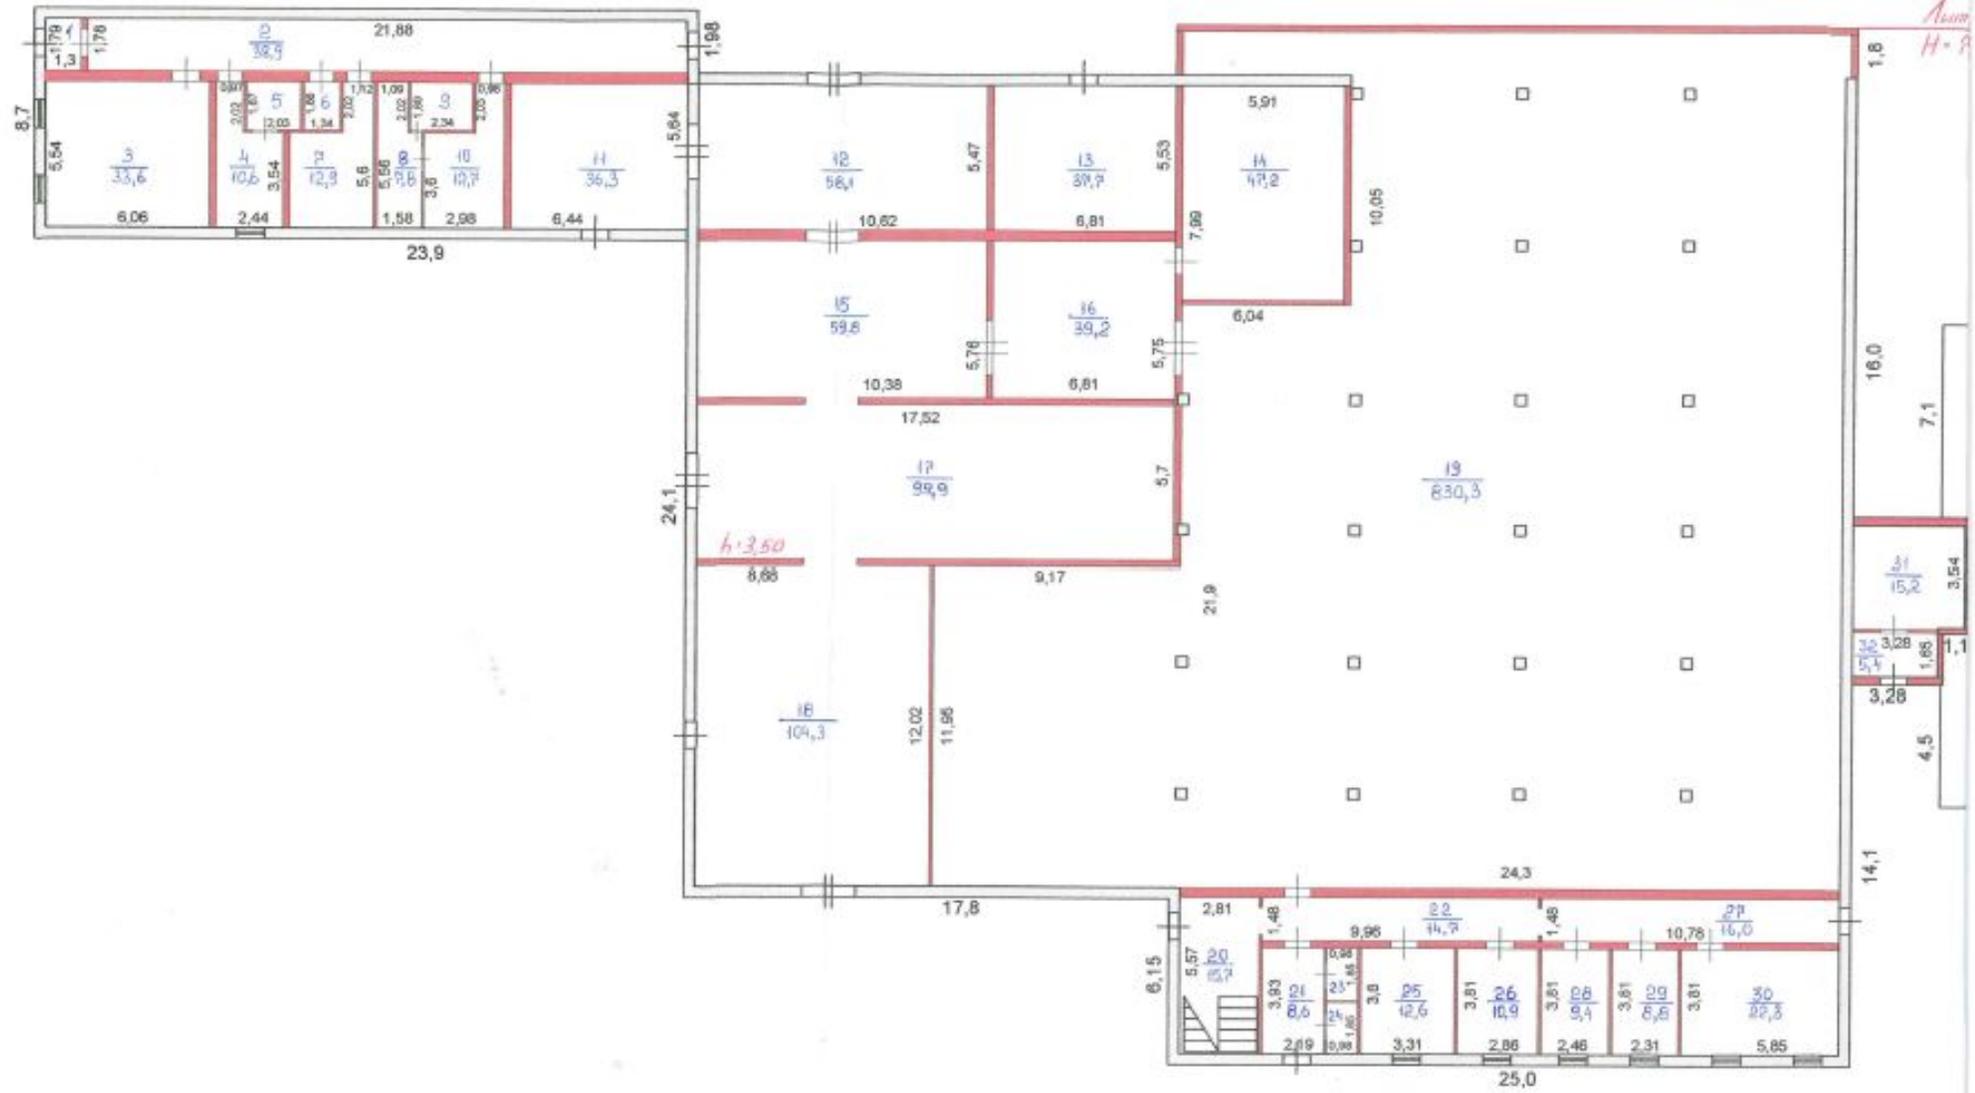

2-этажное здание кормоцеха

- Общая площадь здания 2164 кв.м.
- Высота помещения 9 метров
- Год постройки 1985
- Земельный участок 0,4 Га