

ОТКРЫТОЕ АКЦИОНЕРНОЕ ОБЩЕСТВО
РЕСПУБЛИКАНСКИЙ
ПРОЕКТНО – ИЗЫСКАТЕЛЬСКИЙ ИНСТИТУТ



ЯКУТПРОЕКТ

677018, г. Якутск, ул. Аммосова 8, тел: (4112) 34–15–09.
e-mail: yakutproekt@sakha.ru





Территория нынешней пл. Ленина в прошлом была полностью занята большим кирпичным зданием **«Гостиного двора»**, построенного в 1836 году. Своим видом и размером гостиный двор производил на жителей и приезжих большой впечатление и считался одним из лучших и красивых зданий старого Якутска. Среди населения города и улусов называлось «Большим базаром» (Улахан баһар).



Снимок сделан примерно в 1930-е годы с колокольни Предтеченской церкви.



1918 г. Якутск. Юго Западная часть.

Площадь Ленина в 1965 году




Площадь Ленина
Проектное документация 2014 г.
Андросов И.С.






Концепция площадь Ленина г.Якутск
Архитектурный конкурс 2019 г.
Консорциум "Туймаада"

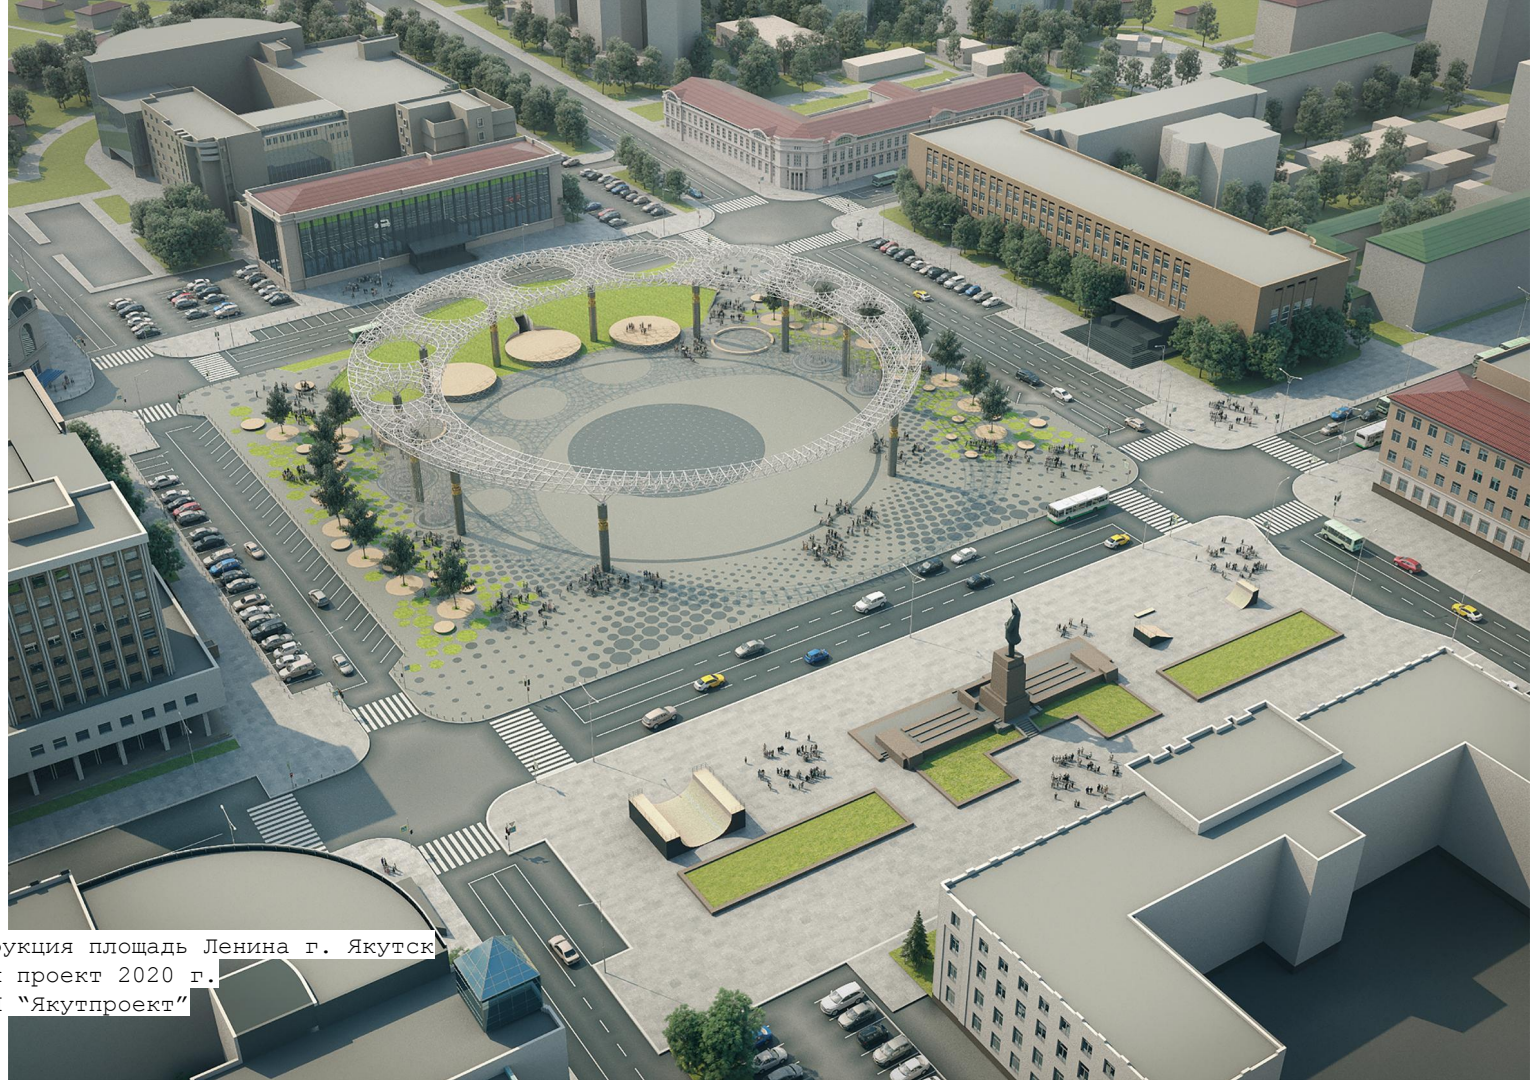

Реконструкция площадь Ленина г. Якутск
Эскизный проект 2020 г.
ОАО РПИИ "Якутпроект"




Реконструкция площадь Ленина г. Якутск
Эскизный проект 2020 г.
ОАО РПИИ "Якутпроект"

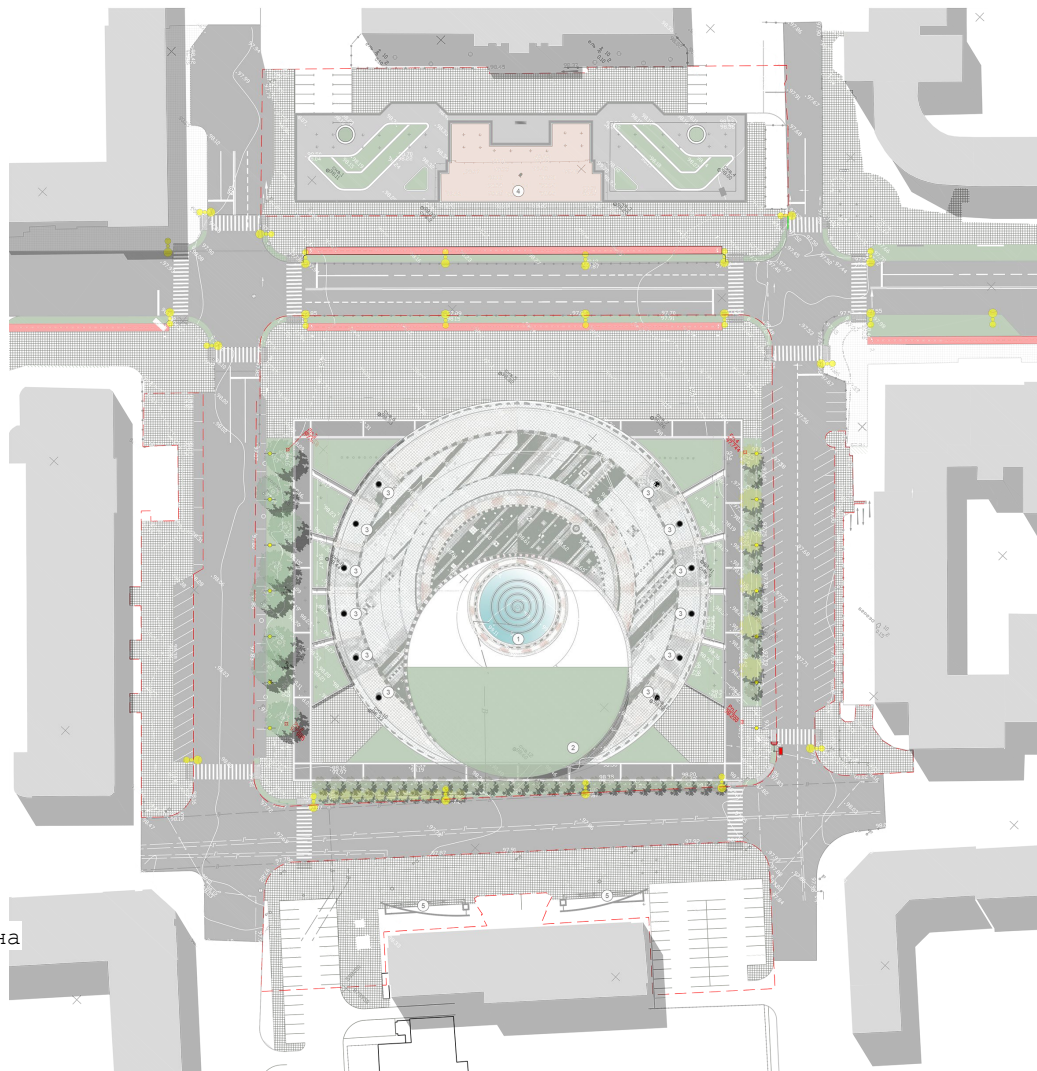

Генеральный план пл.Ленина
М1:500

ПЛАН М1:100

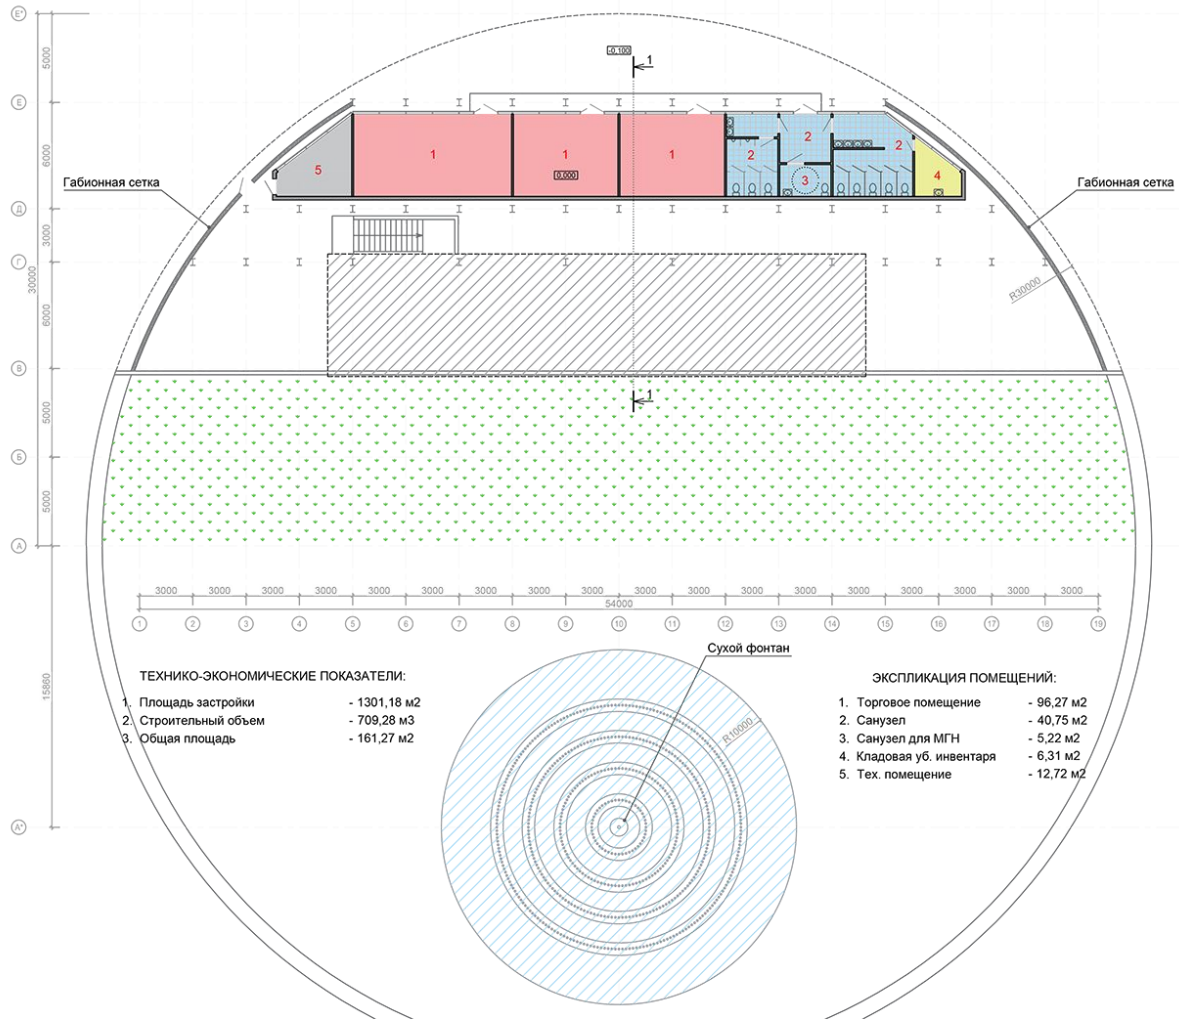

Эрклез представляет собой необработанные стеклянные глыбы, различающиеся по форме, цвету и плотности, имеет схожие характеристики с габионным камнем: он не портится под воздействием атмосферных осадков и в результате воздействия сезонных перепадов температур. Как ни странно, стеклянный камень для габионов получается не в результате производственного процесса.


Эрклез - это отходы стекольного производства, образующиеся вследствие ремонта стекловаренных печей. Это может быть как плановый ремонт печи, так и аварийная остановка, приведшая к застыванию стекольной массы. Для восстановления работы стекловаренного оборудования происходит механическая разбивка застывшей массы. Образующиеся в процессе дробления камни и называются эрклезом. Стеклянный камень имеет широкий спектр цветов, тонов и оттенков. Он может быть прозрачного, бирюзового, зеленого, янтарно-желтого, синего, бордового и других цветов. Фракция эрклеза варьируется от 40 до 200мм. Стеклянный камень малой фракции (40x100) упаковывается в биг-бэги на поддонах, а камень большей фракции (80x200) в металлических сетках на паллетах. Каждое погрузочное место формируется из расчета 1м3 камня при весе от 1300 до 1500кг. Погрузка в грузовой автотранспорт осуществляется с помощью вилочного погрузчика. Цена эрклеза зависит от первоначальной стоимости материала и стоимости транспортировки. Соответственно, чем ближе от склада место выгрузки, тем дешевле эрклез.




При помощи кускового стекла можно:

- изготавливать витражи и панели, чтобы производить остекление наружных или внутренних стен здания, дверных проемов, перегородок;
- заполнять габионы, фонтаны, бассейны;
- украшать ограждения, цветочные вазоны;
- создавать различные ландшафтные композиции (сухие ручьи, очаги с огнем и т.д.);
- благоустраивать территорию;
- оформлять фасады (витраж и декоративная отделка);
- создавать дизайн в интерьерах (отделка стен, витраж, декорирование);
- изготавливать столешницы со стеклом.

ПЛАН НА ОТМЕТКЕ -2,510

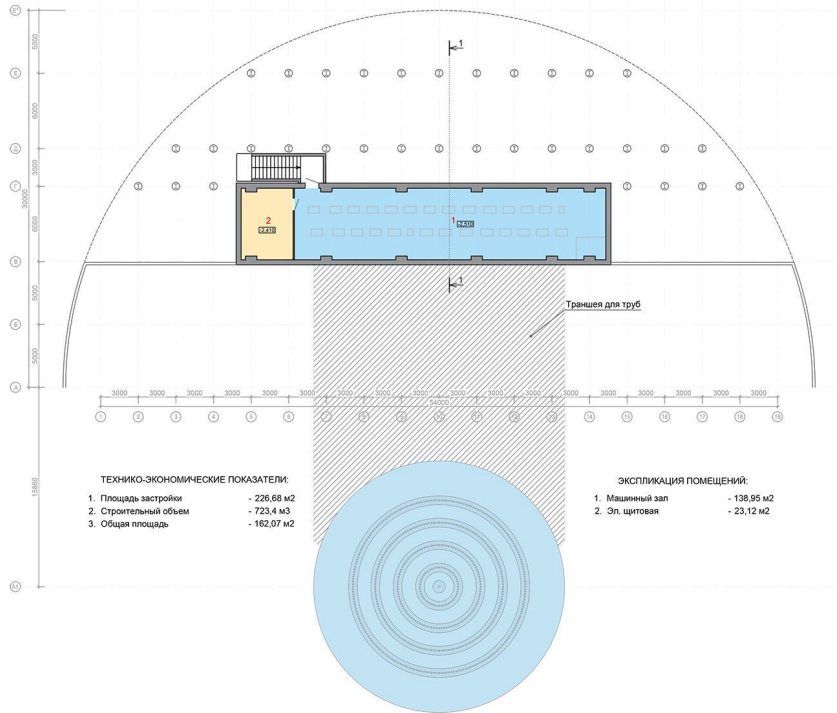


ПЛАН КРОВЛИ

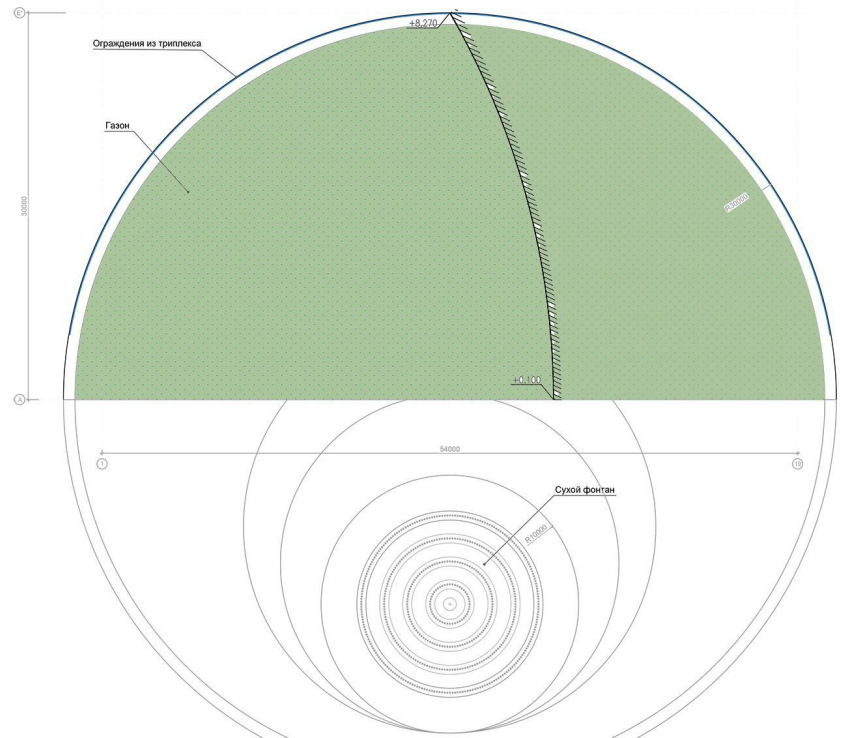


СУХОЙ ФОНТАН (КЕЛЮЧЧЭ)


ПЛАН НА ОТМЕТКЕ -0,080

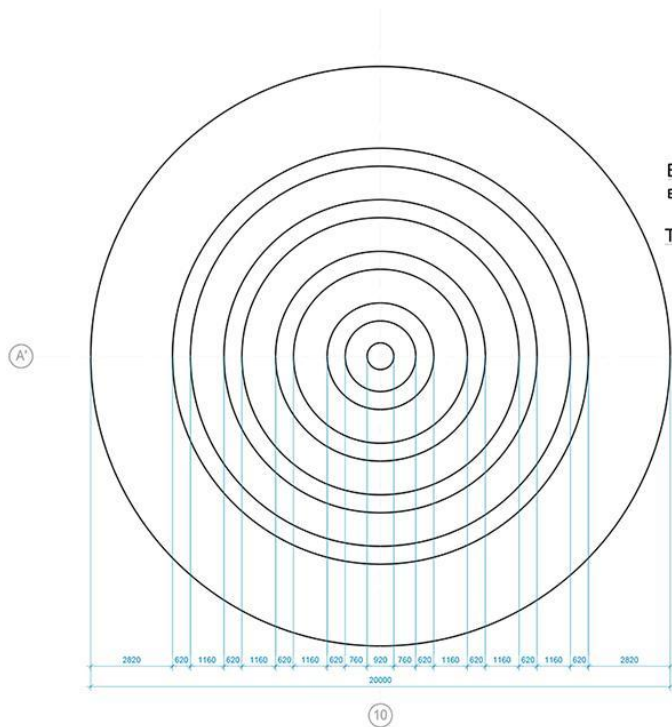

РАЗРЕЗ 1-1

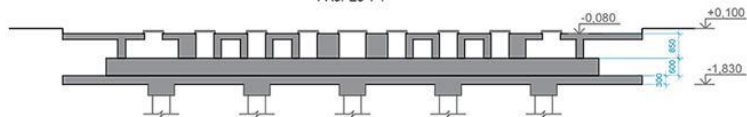

ПЛАН НА ОТМЕТКЕ -0,280

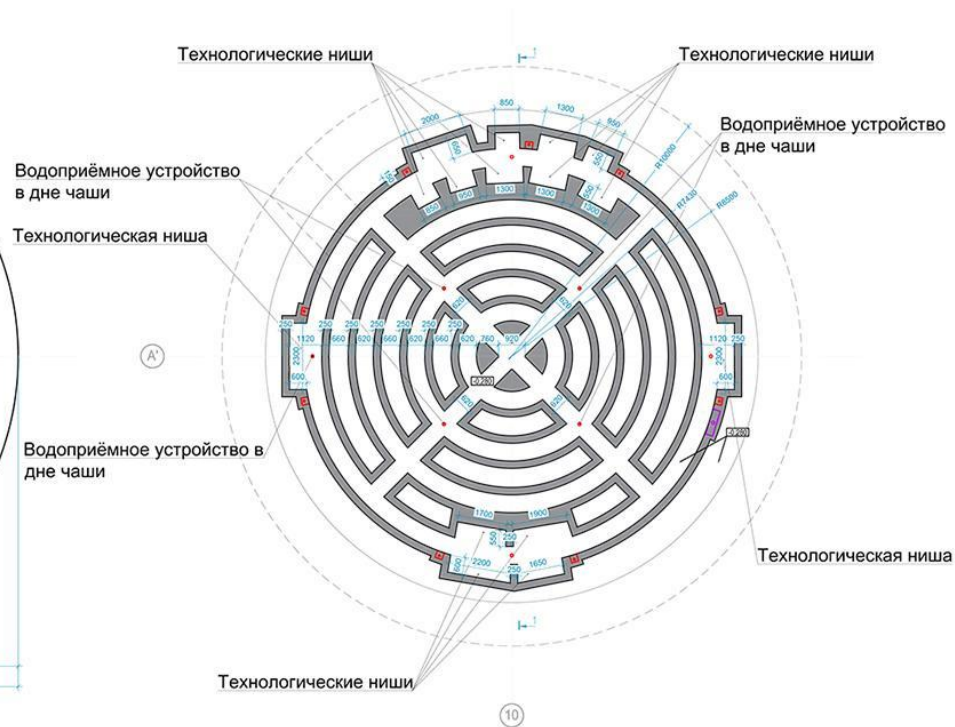





















ОПОРА ОСВЕЩЕНИЯ "СТЕРХ"

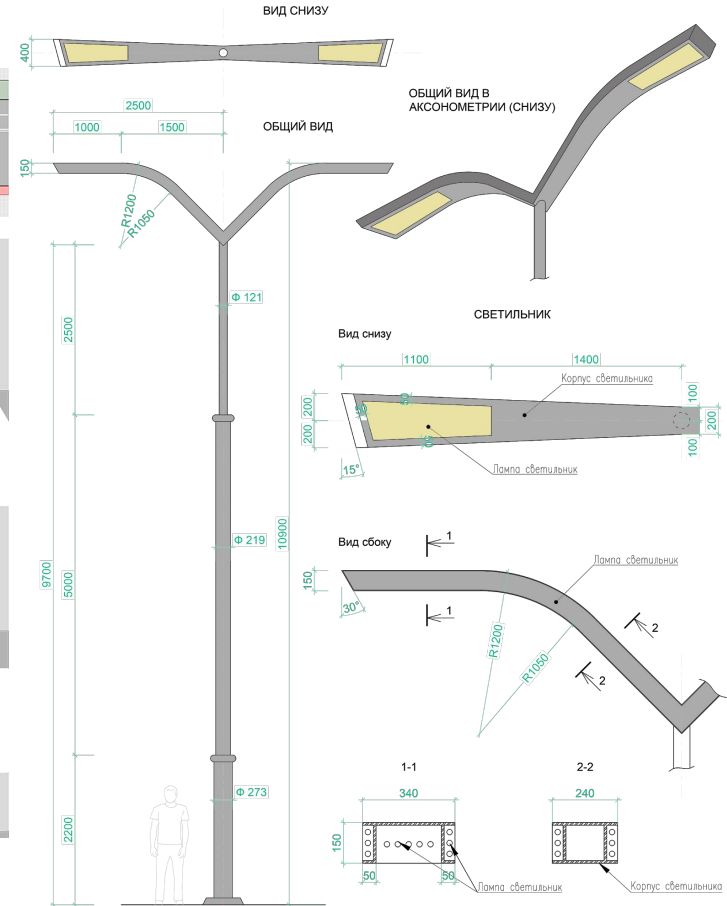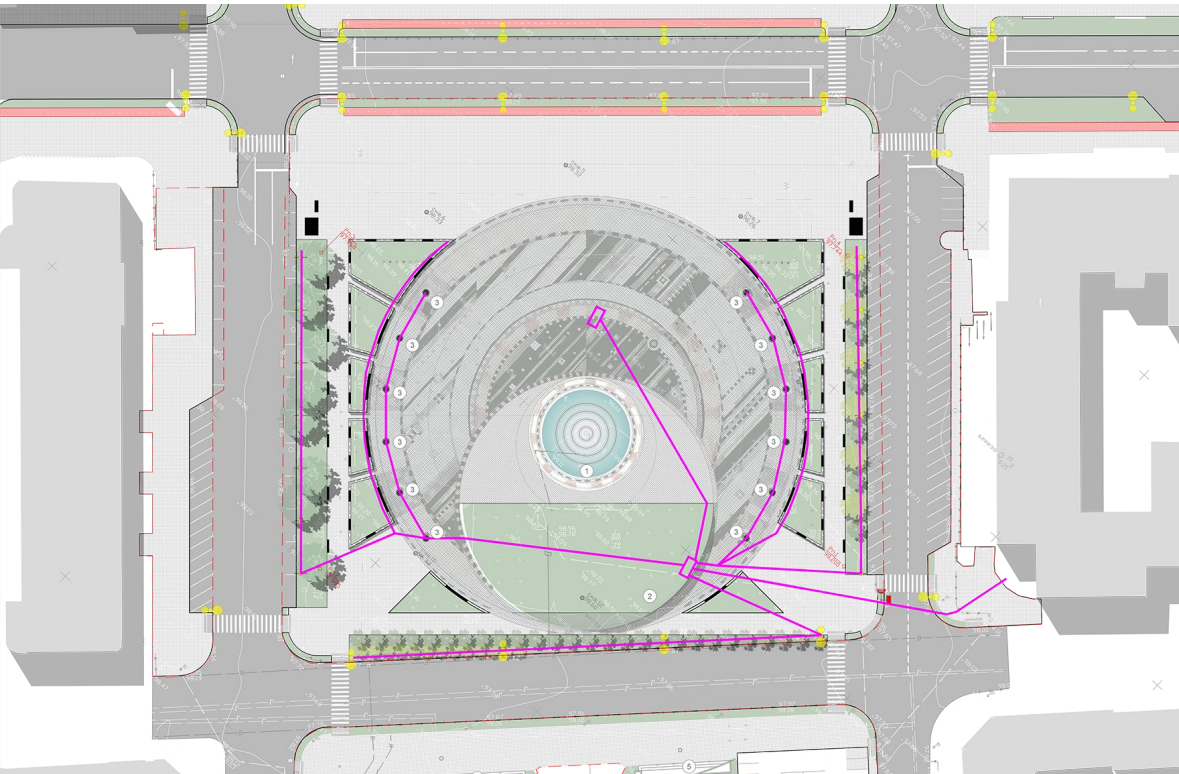

Граница зоны озвучивания
пл.Ленина М1:500

