



Склад сырья и упаковочных материалов 1 этаж

Чистые зоны – зоны открытого продукта

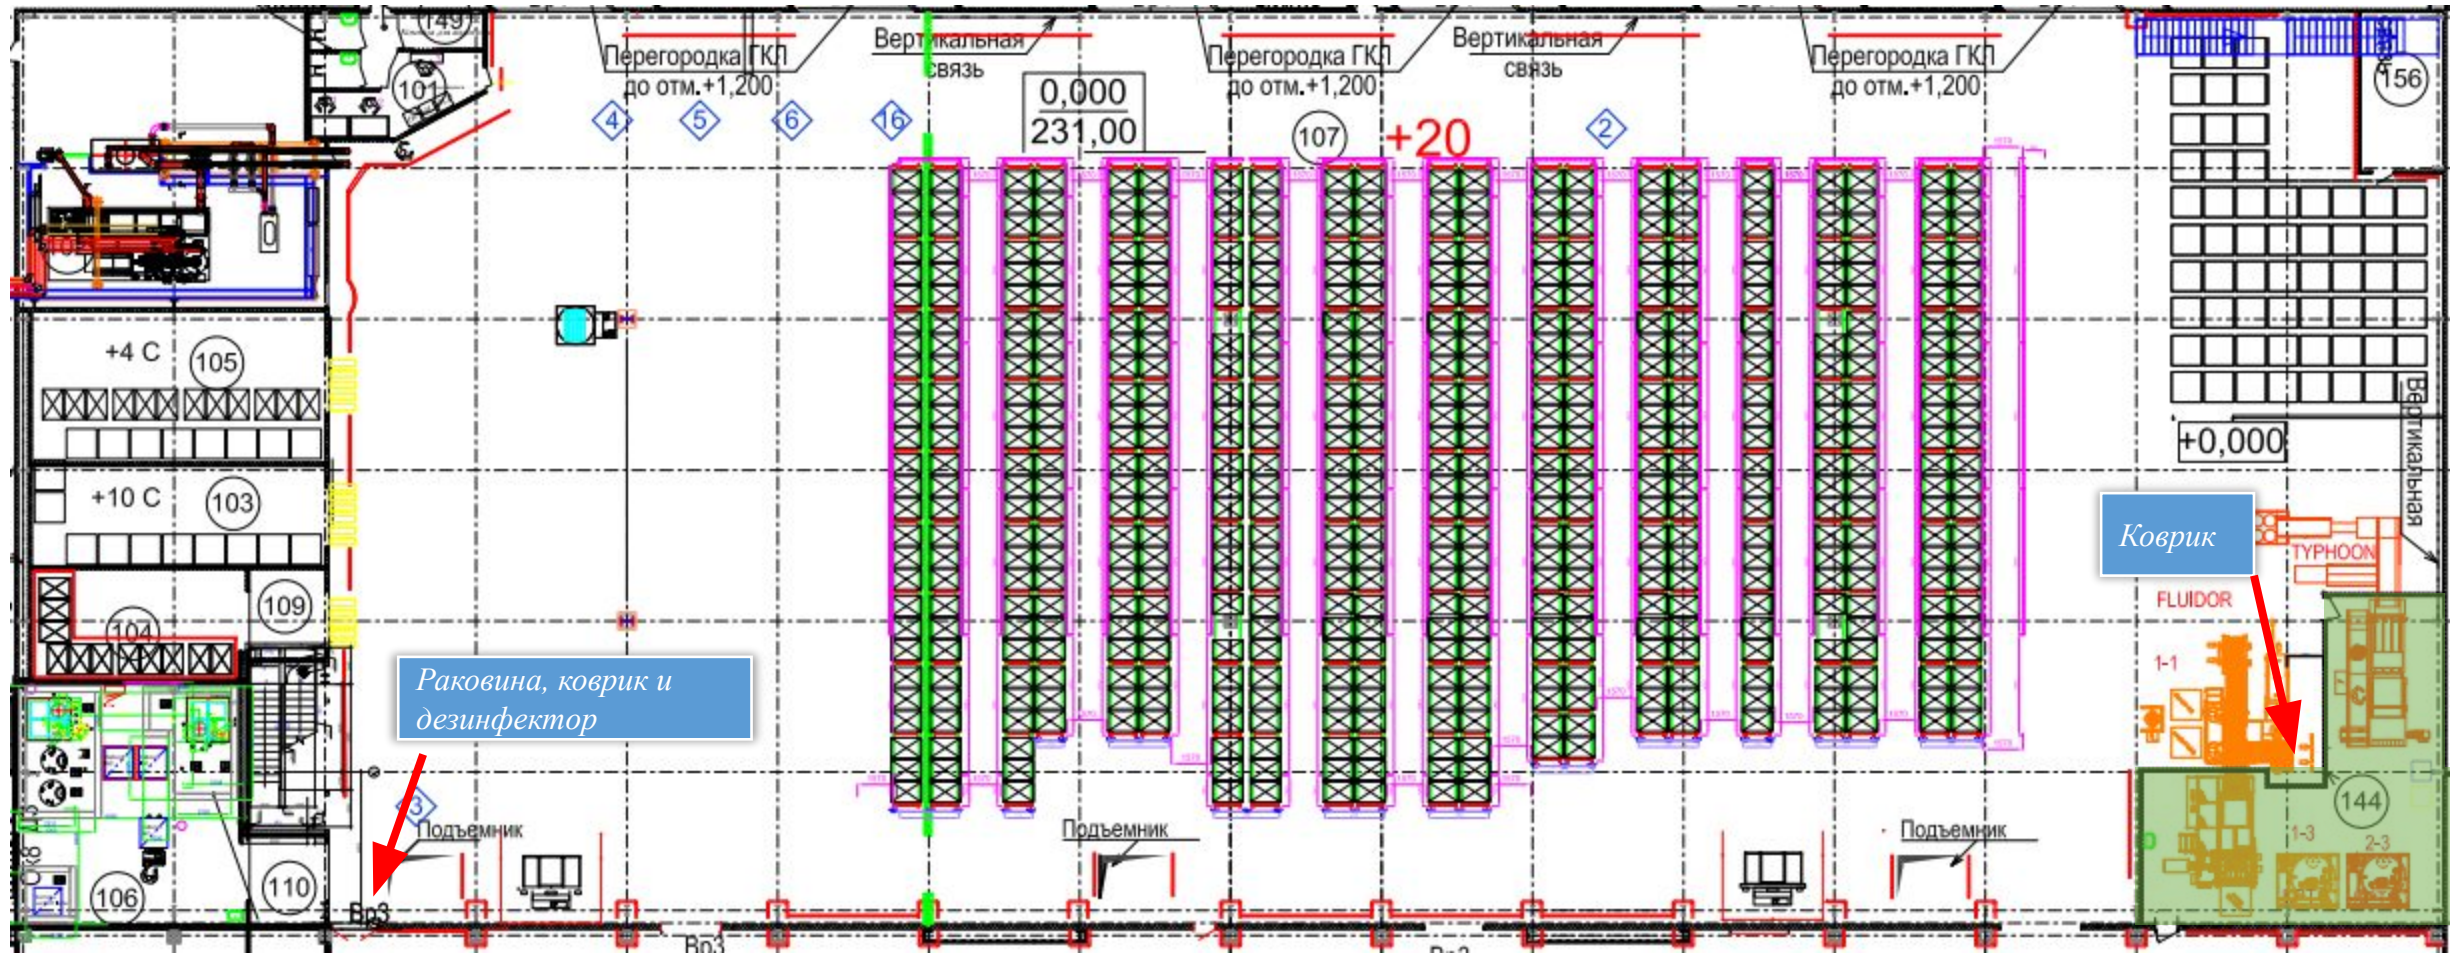

Производство 1 этаж

Чистые зоны – зоны
открытого продукта

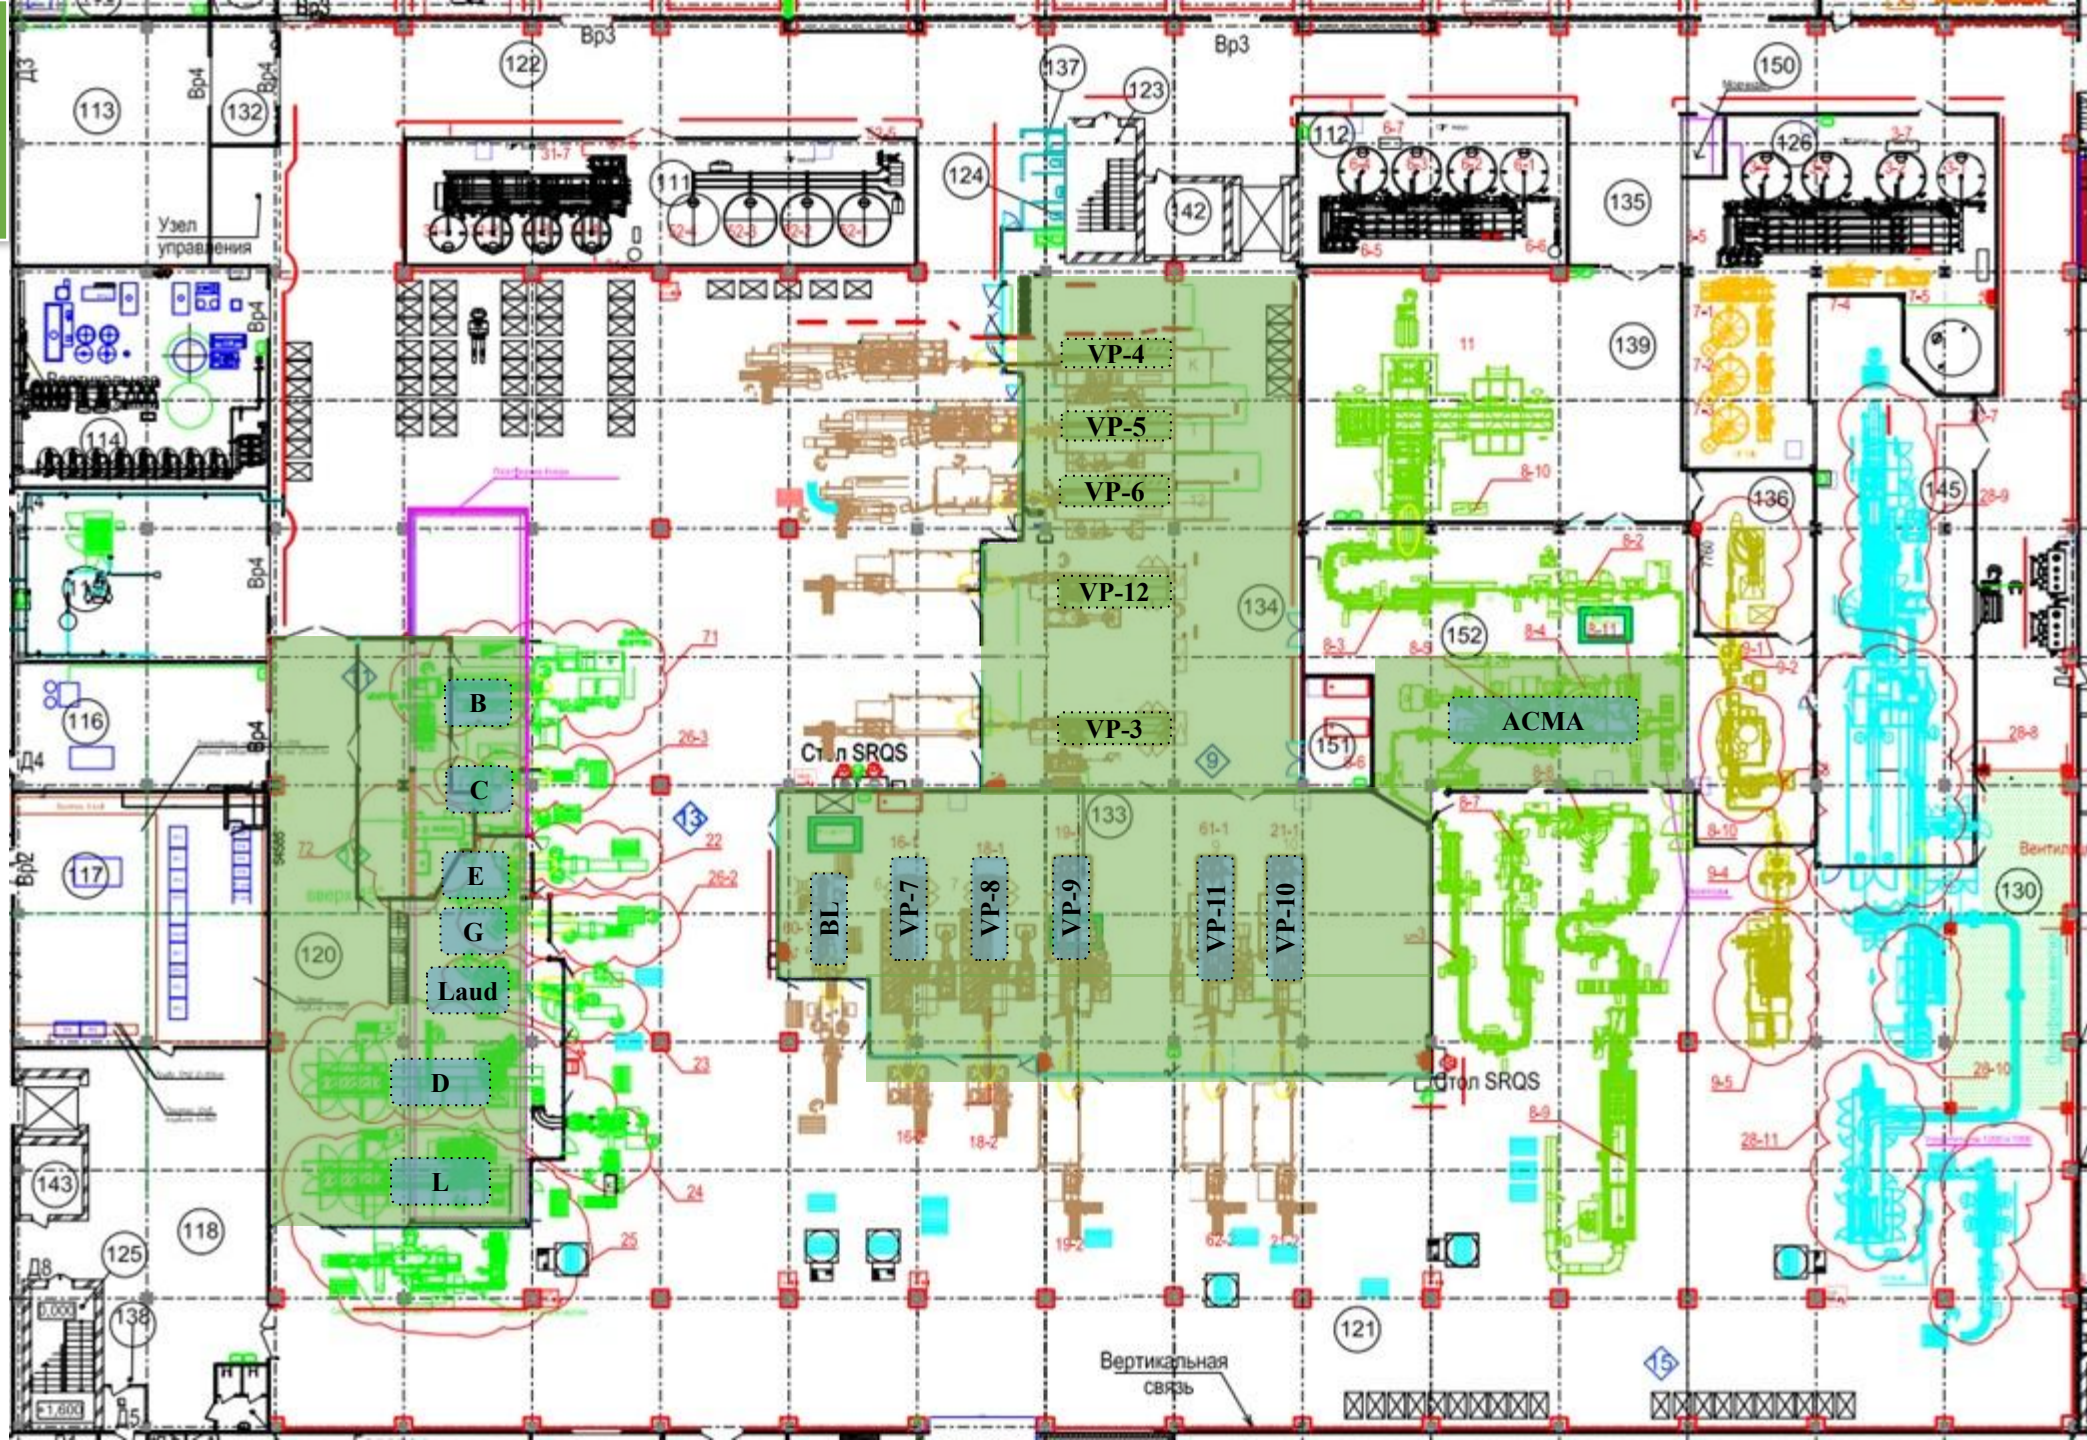

Производство 2 этаж

Чистые зоны – зоны
открытого продукта

