

ООО

«.....»

»

Паспорт вывески

Объемные световые элементы «Secret de  
Maison» на стене.

Габаритными размерами: 3400x370x70мм

Шифр: Ф-287-00.043

ПЗ

Москва 2022 г.

Выполнил	Подпись	Дата	Лист №	Шифр
			1	Ф-287-00.059 ПЗ

# Ведомость чертежей

№ Листа	Название	Примечание
1.	Титульный лист	
2.	Ведомость чертежей	
3.	Описание	
4.	Схема крепления	
5.	Схема эл. принципиальная	

Взам. инв. №								
	Подпись и дата							
Инв. № Подл.								
	Изм.	Кол.уч.	Лист	Недок.	Подпись	Дата		
	Н.контроль							
Ф-287-00.059 ПЗ								
						Стадия	Лист	Листов
						Р	2	5
ГИП						Ведомость чертежей		
Проверил								
Разработал								
Исполнил								

## Описание.

1.1. Объемные световые буквы «Secret de Maison».

Габаритные размеры: 3400x370x70 мм.



Шрифт: University T TO.

Вес: 8 кг.

Электропотребление 150 Вт.


1.2. Лицевая поверхность молочное-светорассеивающее оргстекло Plexiglass 3мм. Борта вспененный ПВХ Unext str 3мм, задняя стенка вспененный ПВХ Unext str 8-10мм. Подсветка внутренняя светодиодные кластеры Макси Лед Мини 2 smd холодного белого цвета. Буквы устанавливаются на стену из ГКЛ.

Выполнил	Подпись	Дата	Лист №	Шифр
			3	Ф-287-00.059 ПЗ

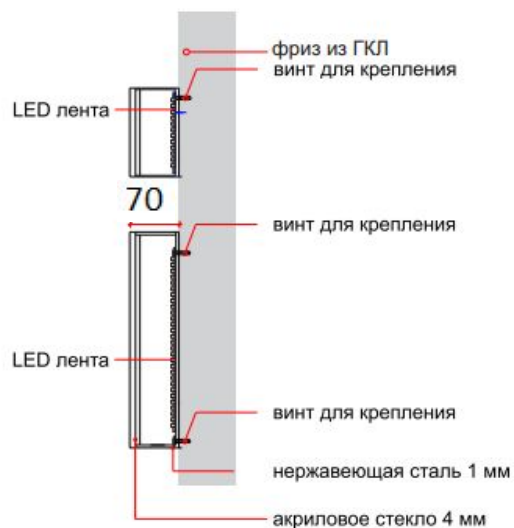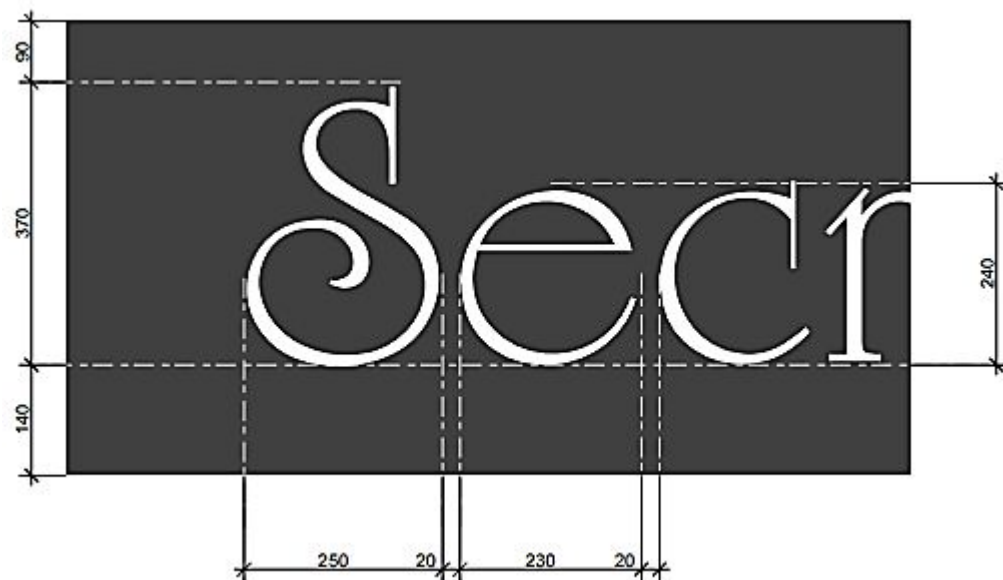

					Ф-287-00.059 ПЗ					
Изм.	Лист	№ док.	Подпись	Дата	Вывеска с внутренней подсветкой					
Разраб.								Стадия	Лист	Листов
Пров.								Р	4	5
Т.контр.					Схема крепления					
Н.контр.										
Утв.										

Схема эл. принципиальная

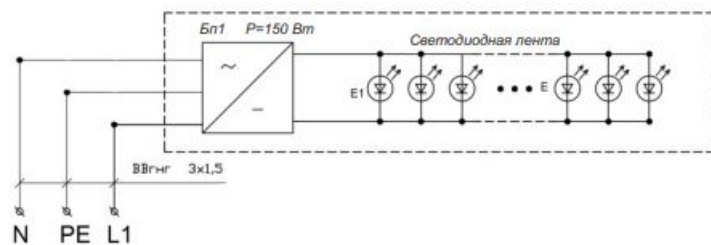

Светодиодная лента:  
 Talasi led.  
 SMD 2835/1LED | 0.6W | 50Lm (Ip68)  
 Кол-во: 24 м

Блоки питания:  
 интерьерные SLIM  
 150W | 12V | Ip20  
 Кол-во 1 шт.  
 Заземление не требуется.  
 Блок питания устанавливается внутри помещения.

					<b>Ф-287-00.059 ПЗ</b>					
Изм.	Лист	№ док.	Подпись	Дата	<b>Схема эл. принципиальная</b>					
Разраб.								Стадия	Лист	Листов
Пров.								<b>Р</b>	<b>5</b>	<b>5</b>
Т.контр.										
Н.контр.										
Утв.										