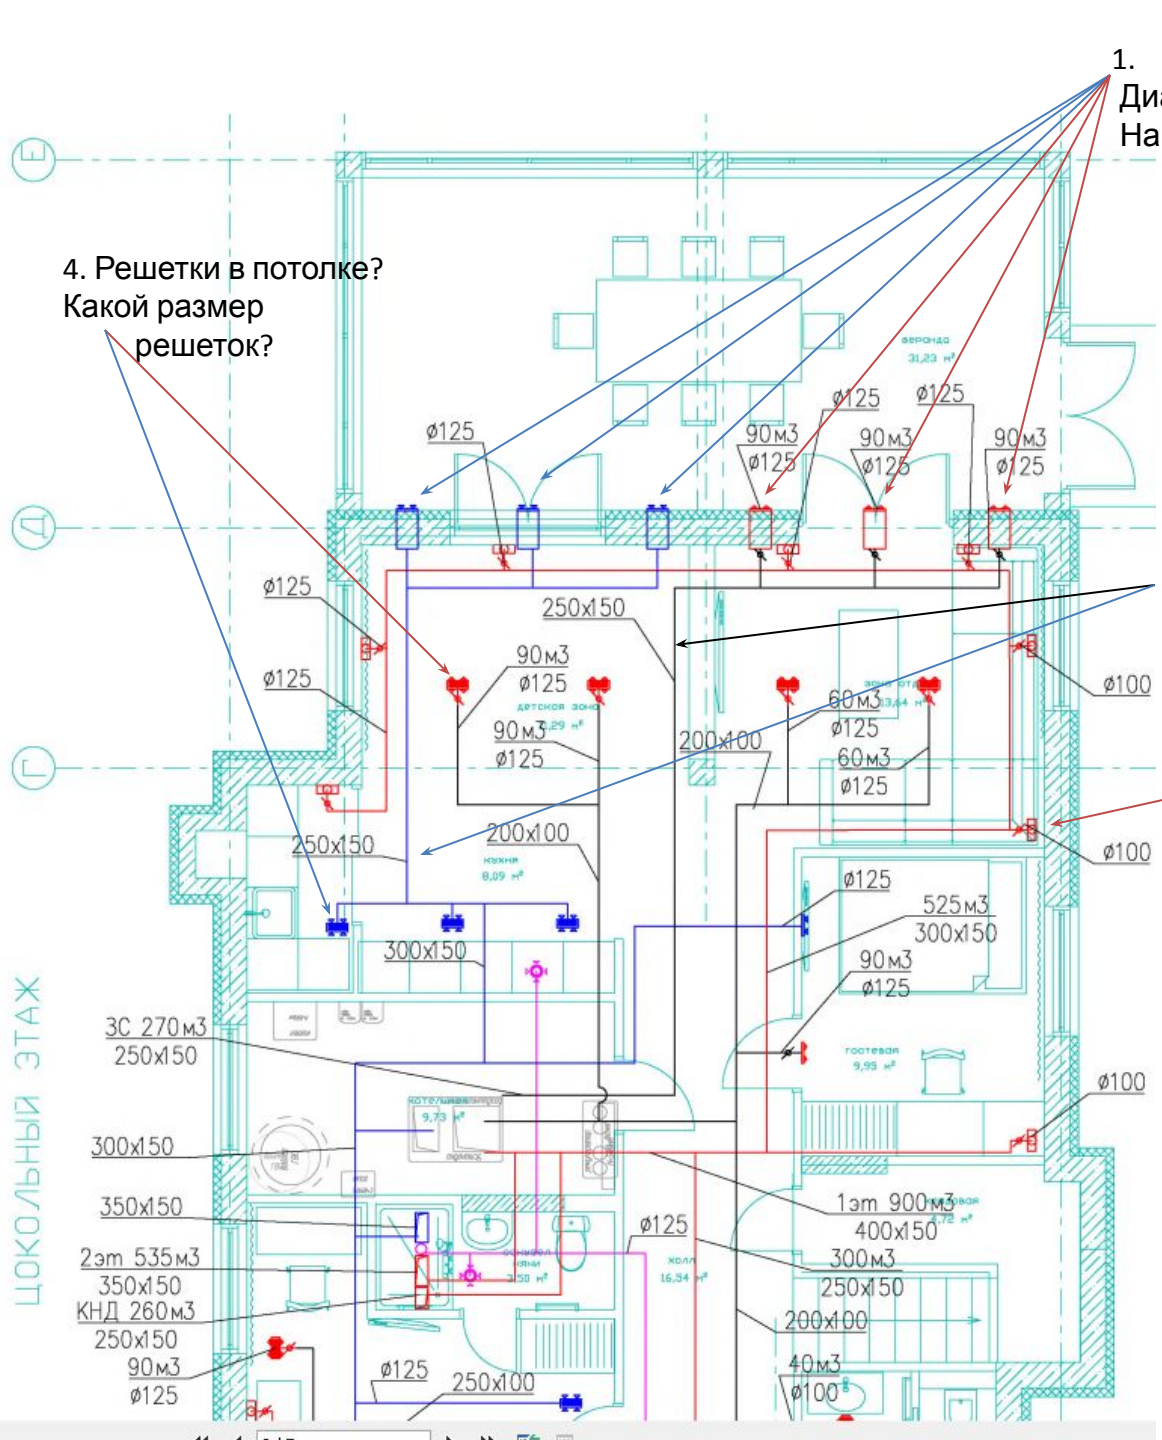

1. Решетки находятся в стене.
Диаметр адаптера 125 мм.
На какой высоте находятся адаптеры?

4. Решетки в потолке?
Какой размер решеток?

2. К адаптерам подходит воздуховод 250x150
Воздуховод под потолком ?

3. Достаточно опустить потолок
Что бы пространство за потолком было 200 мм?

3. Решетки в полу? Какой размер решеток?
Какой вид?

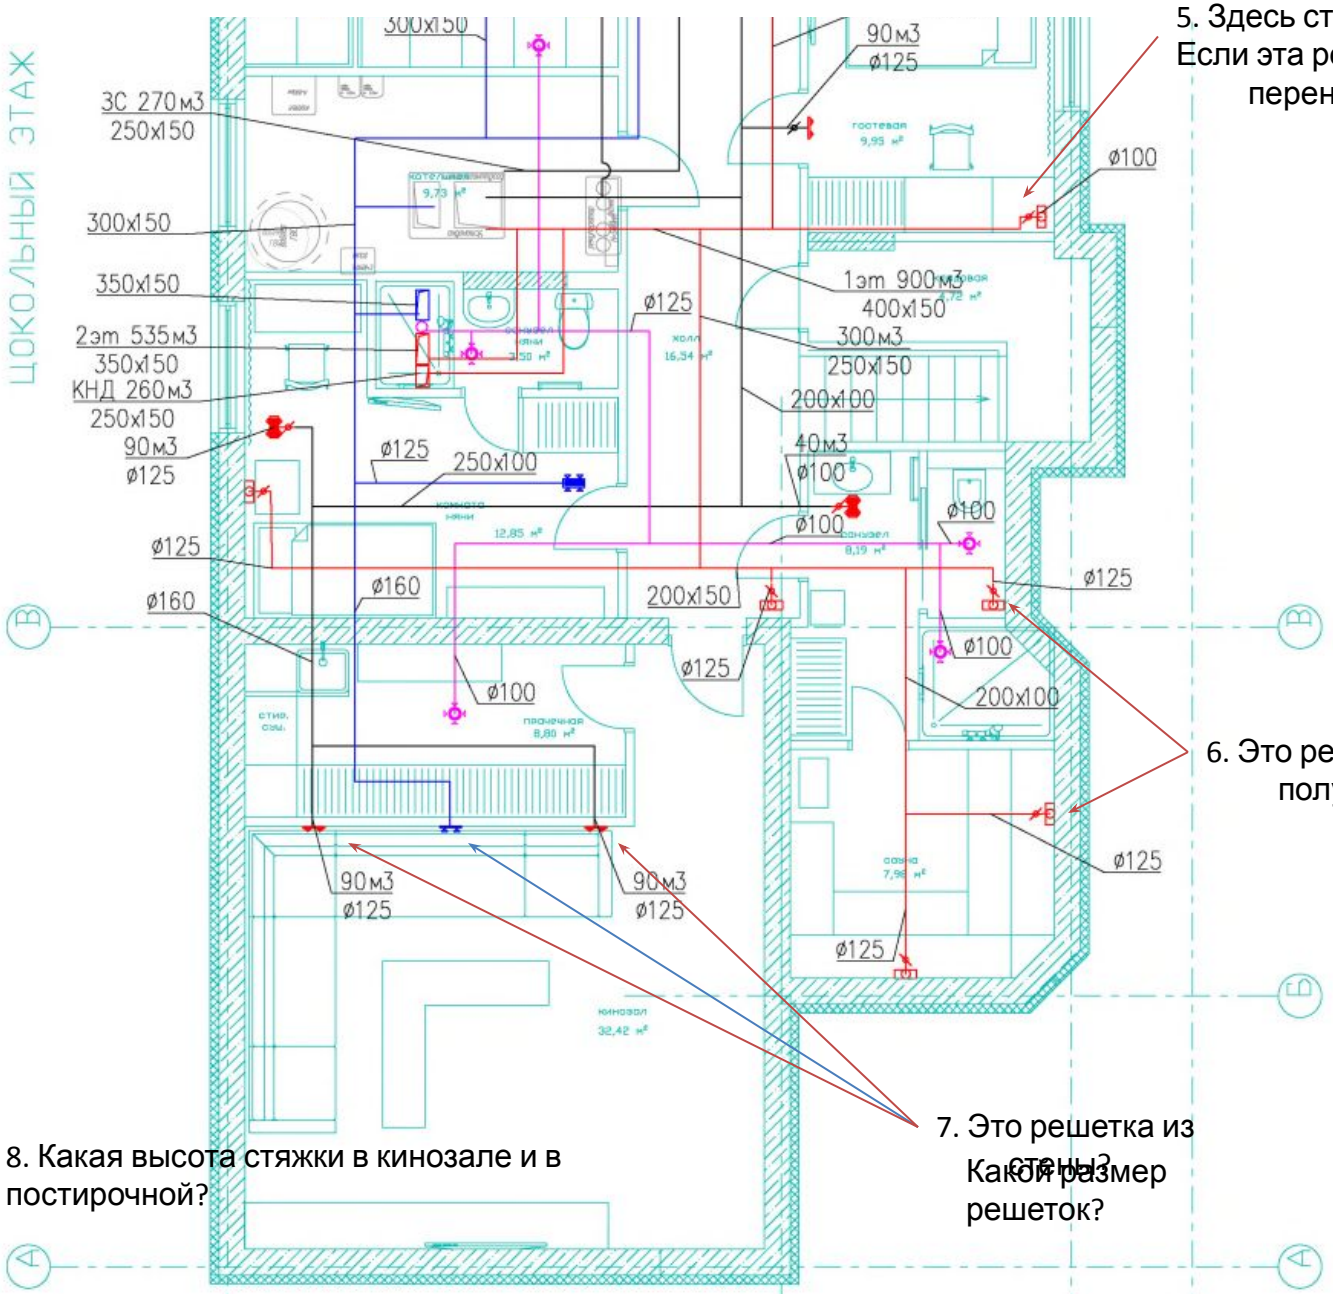

5. Здесь стоит шкаф.
Если эта решетка из пола, ее надо перенести.

6. Это решетки в полу?

7. Это решетка из стены?
Какой размер решеток?

8. Какая высота стяжки в кинозале и в постирочной?

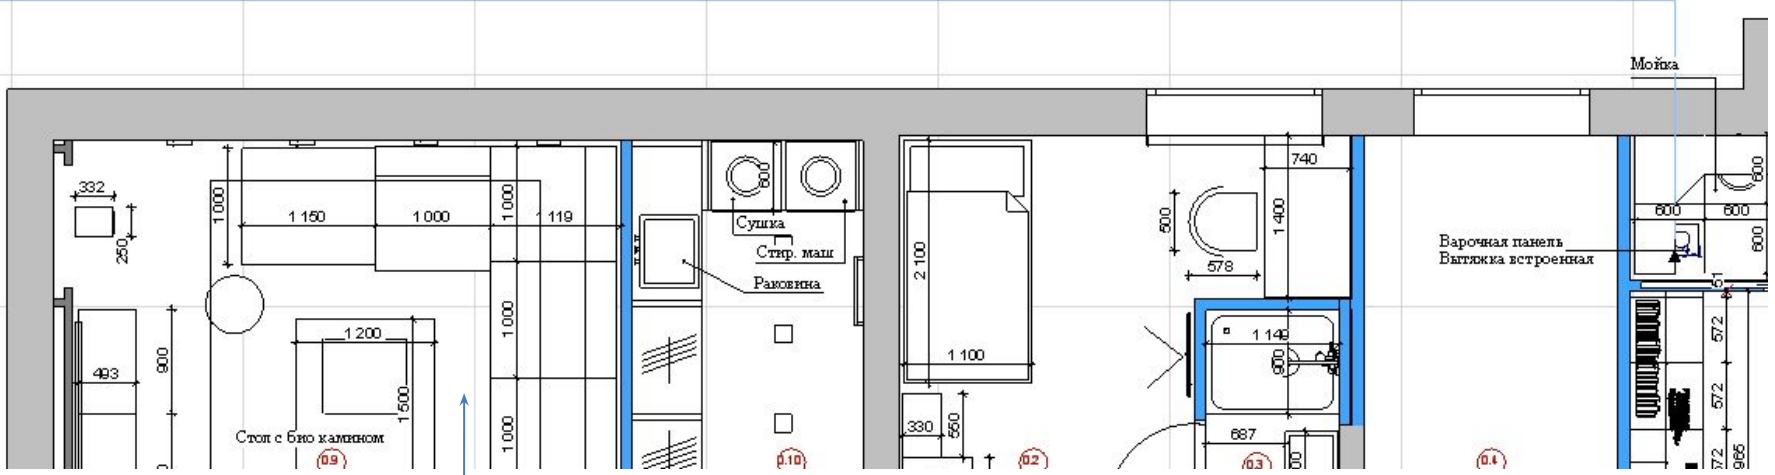
Мойка
Сушка
Стир. маш
Раковина
Варочная панель
Вытяжка встроенная
Стол с био камином

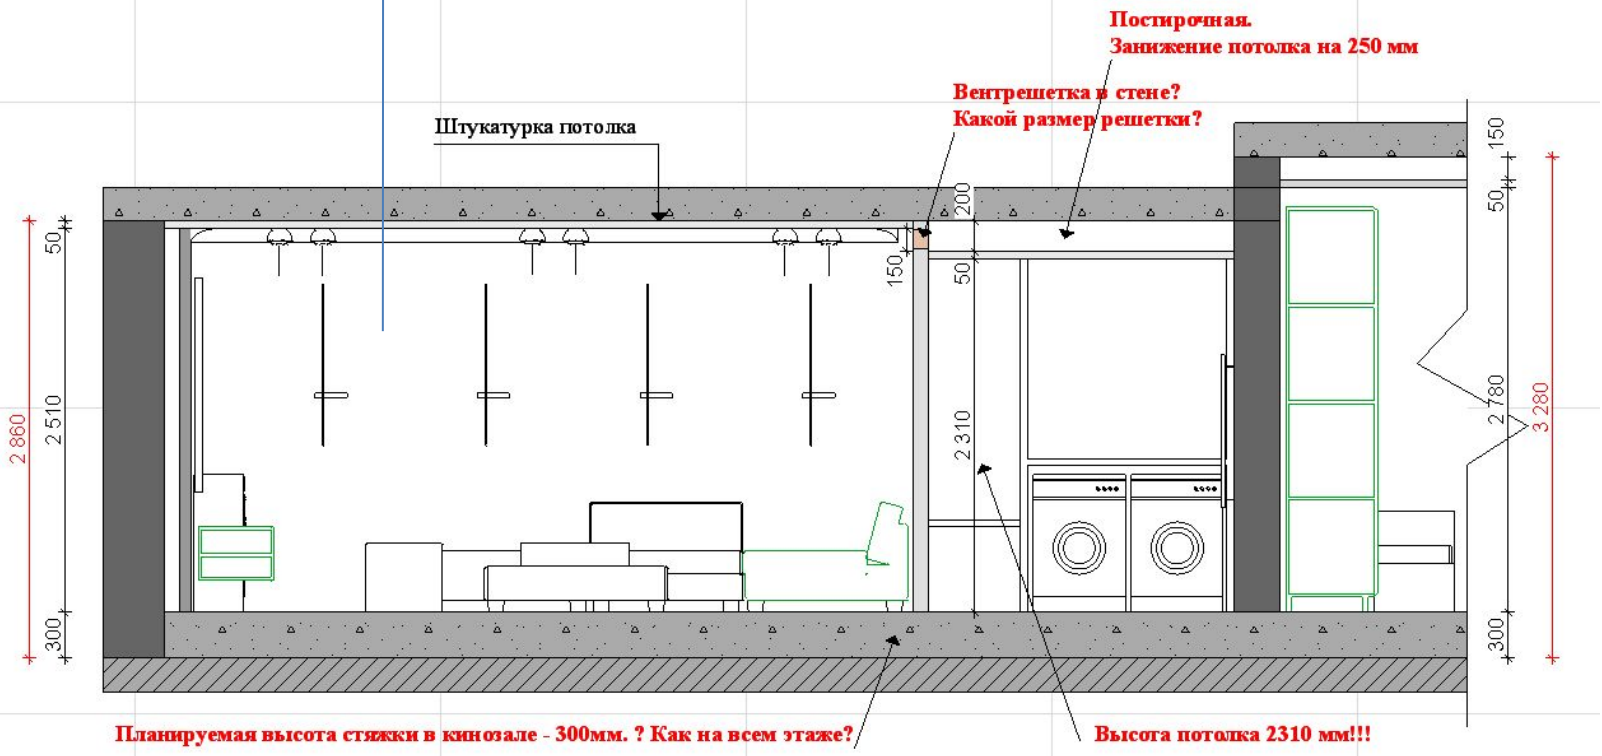
Постирочная.
Занижение потолка на 250 мм
Вентрешетка в стене?
Какой размер решетки?
Штукатурка потолка
Планируемая высота стяжки в кинозале - 300мм. ? Как на всем этаже?
Высота потолка 2310 мм!!!

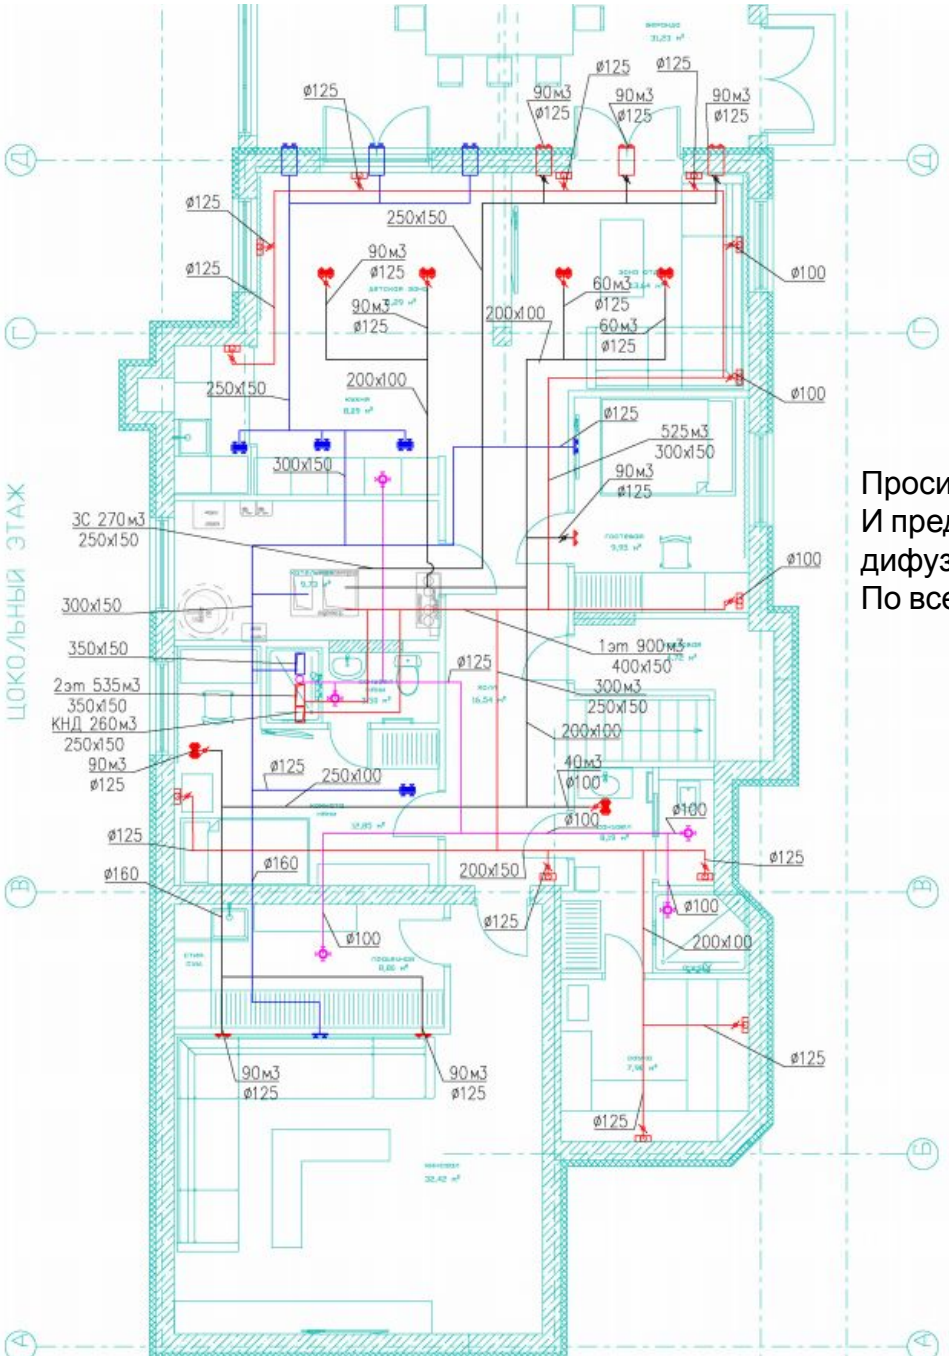

Просим прислать условные обозначения к вашим планам
И предполагаемые размеры окончательных вент решеток и дифузоров
По всем этажам дома

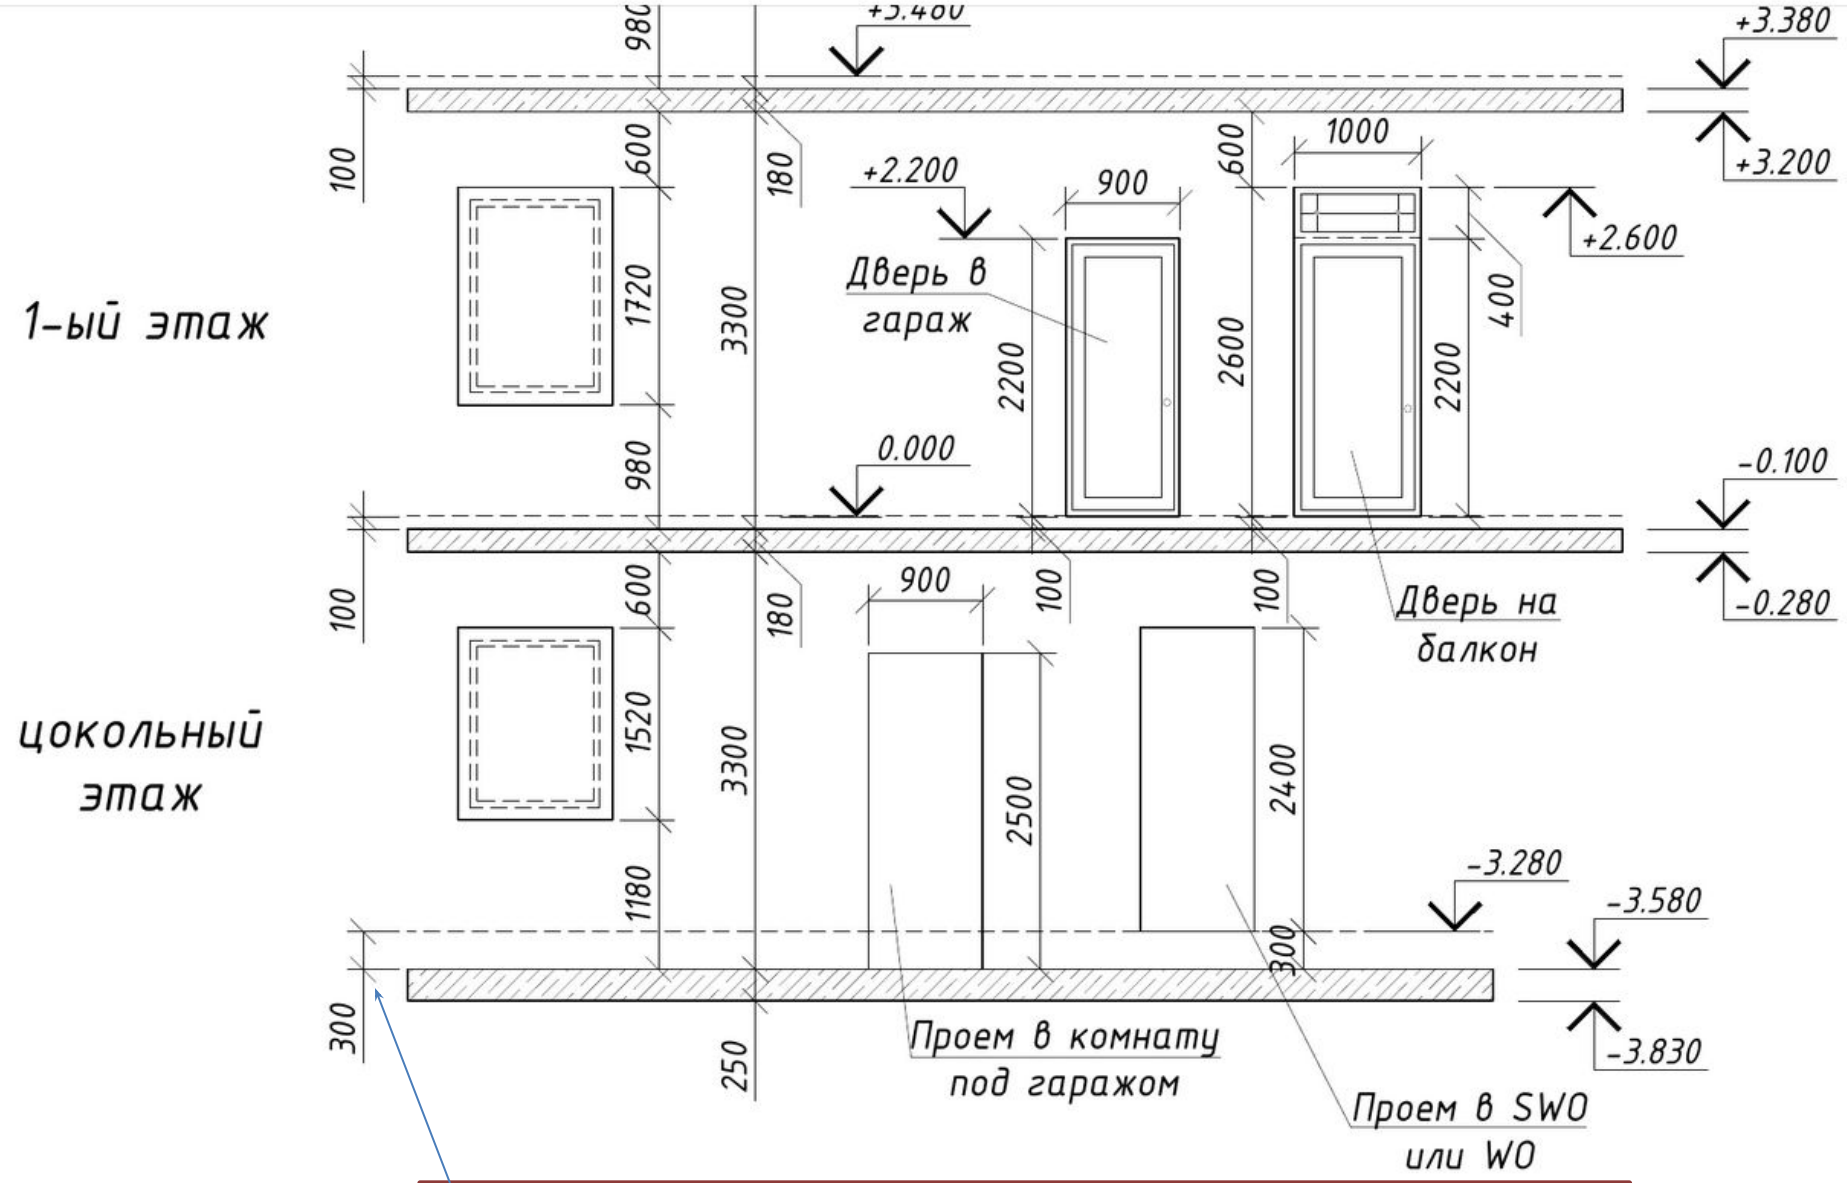

Ранее присылали размер стяжки с чистым полом

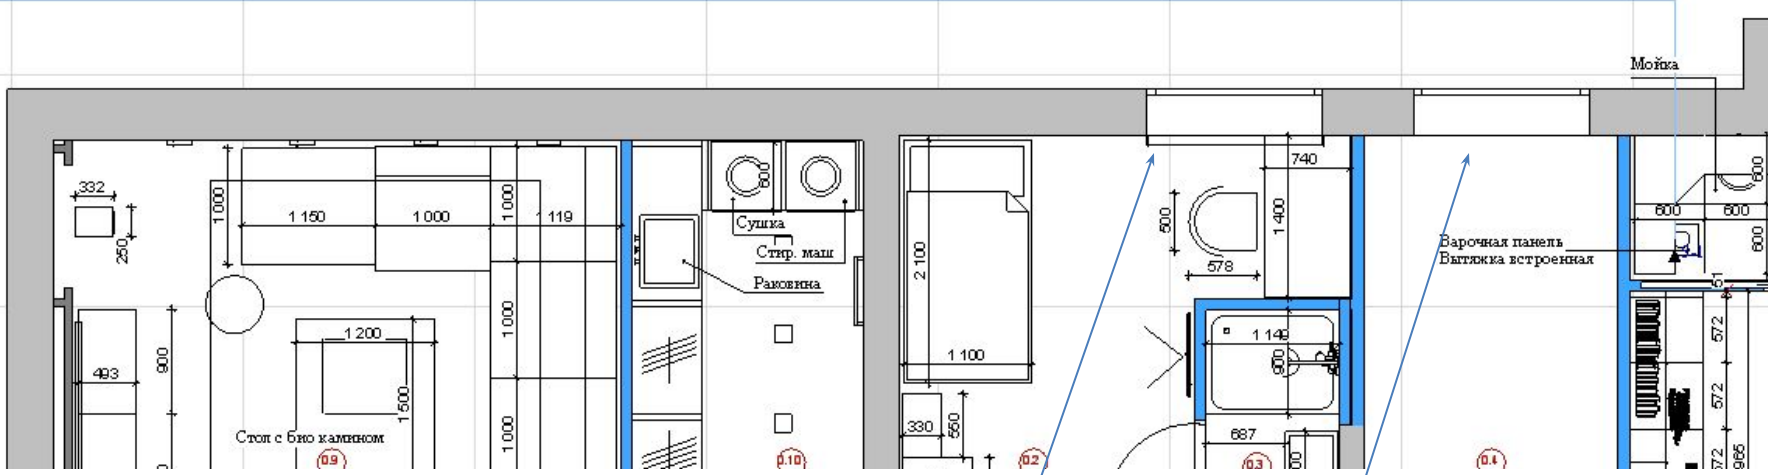
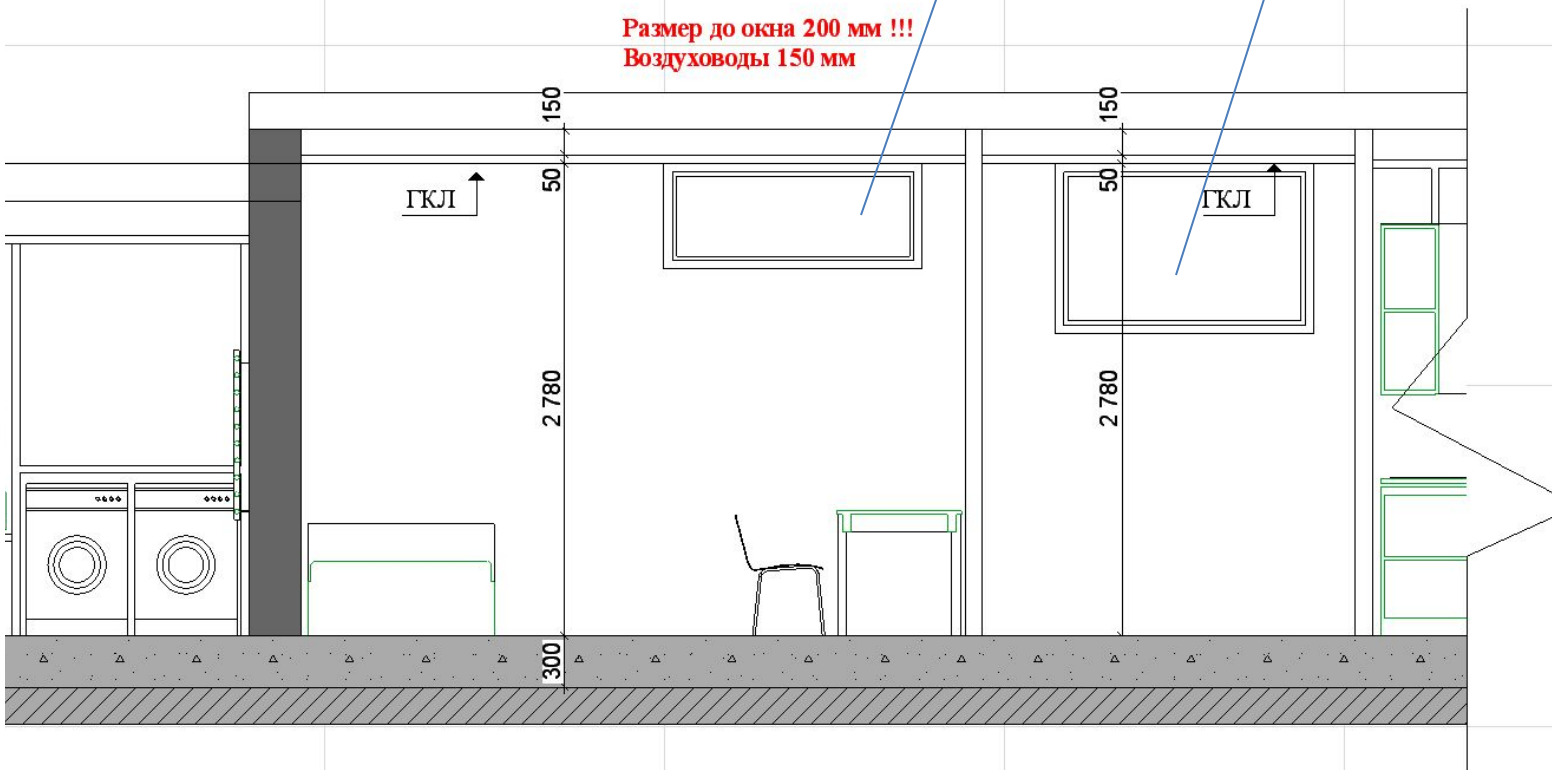
Размер до окна 200 мм !!!
Воздуховоды 150 мм