


4. Решетки в потолке?
Какой размер
решеток?

1. Решетки находятся в стене.
Диаметр адаптера 125 мм.
На какой высоте находятся
адаптеры?

2. К адаптерам подходит воздуховод
250x150
Воздуховод под потолком ?
3. Достаточно опустить потолок
Что бы пространство за потолком было 200
мм?
Решетки в полу? Какой размер
решеток?
Какой вид?


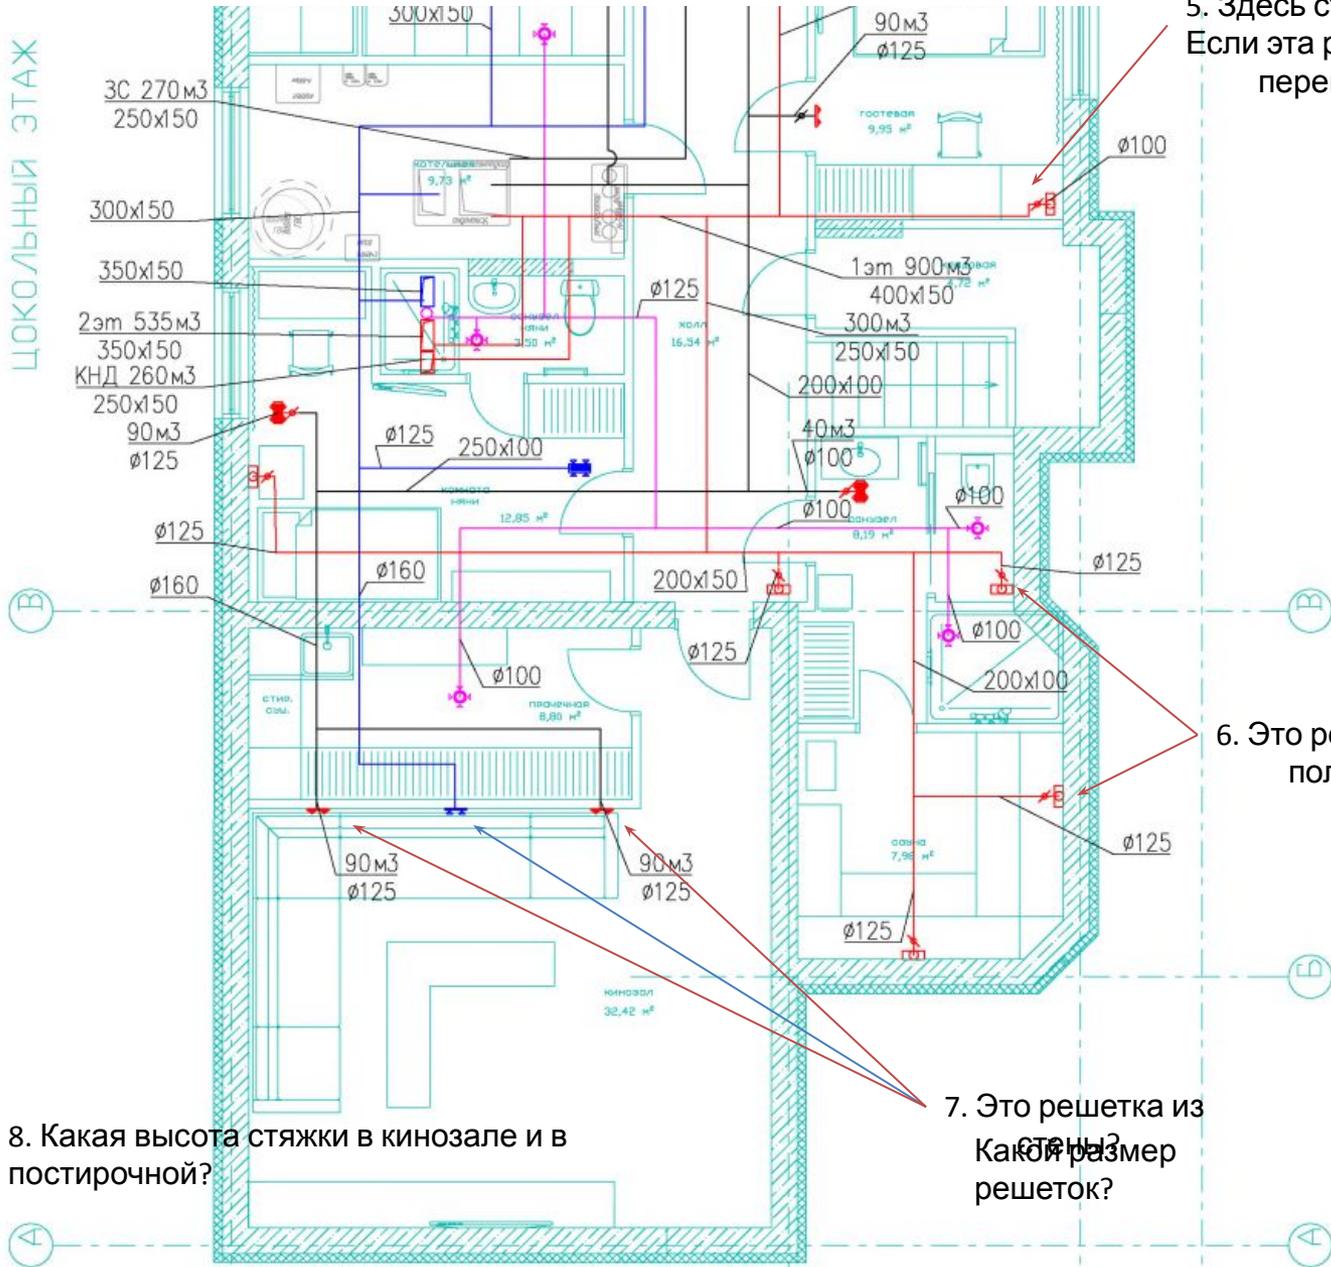



5. Здесь стоит шкаф.
Если эта решетка из пола, ее надо перенести.

6. Это решетки в полу?

7. Это решетка из стены?
Какой размер решеток?

8. Какая высота стяжки в кинозале и в постирочной?

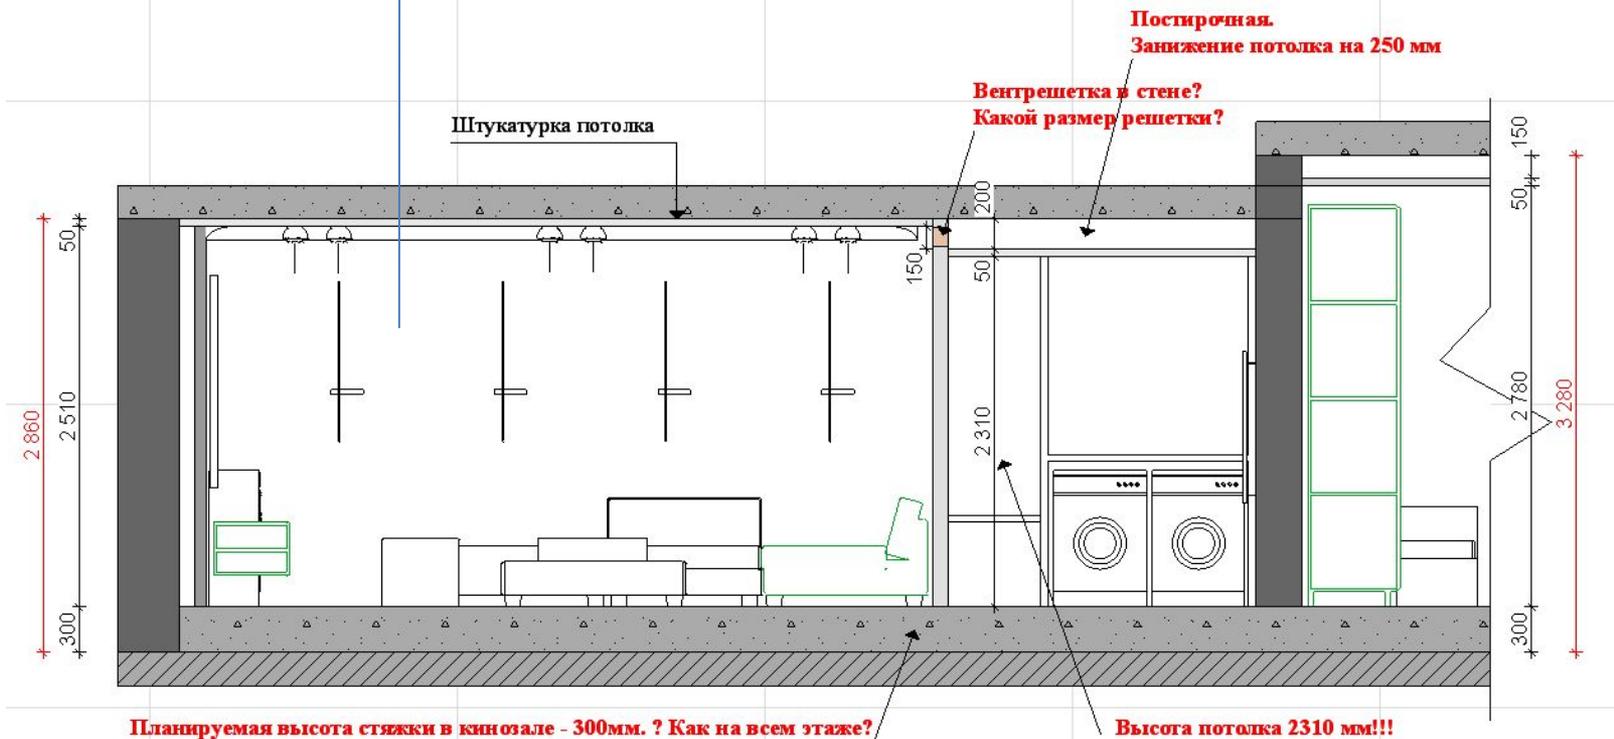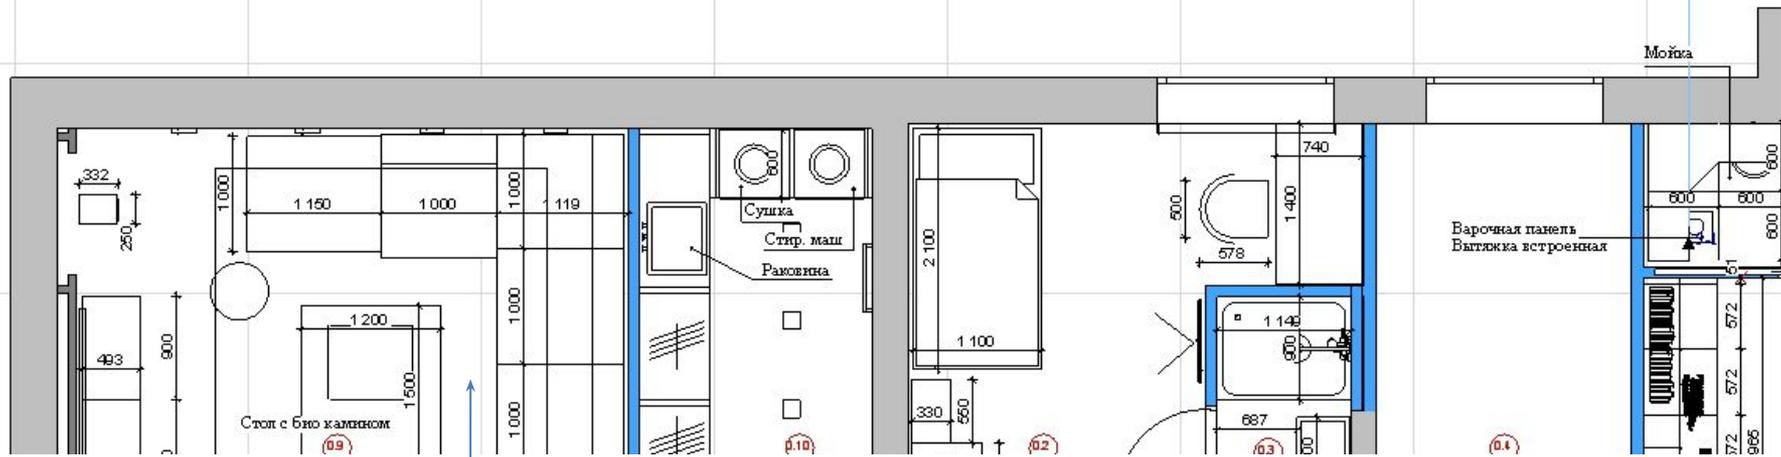

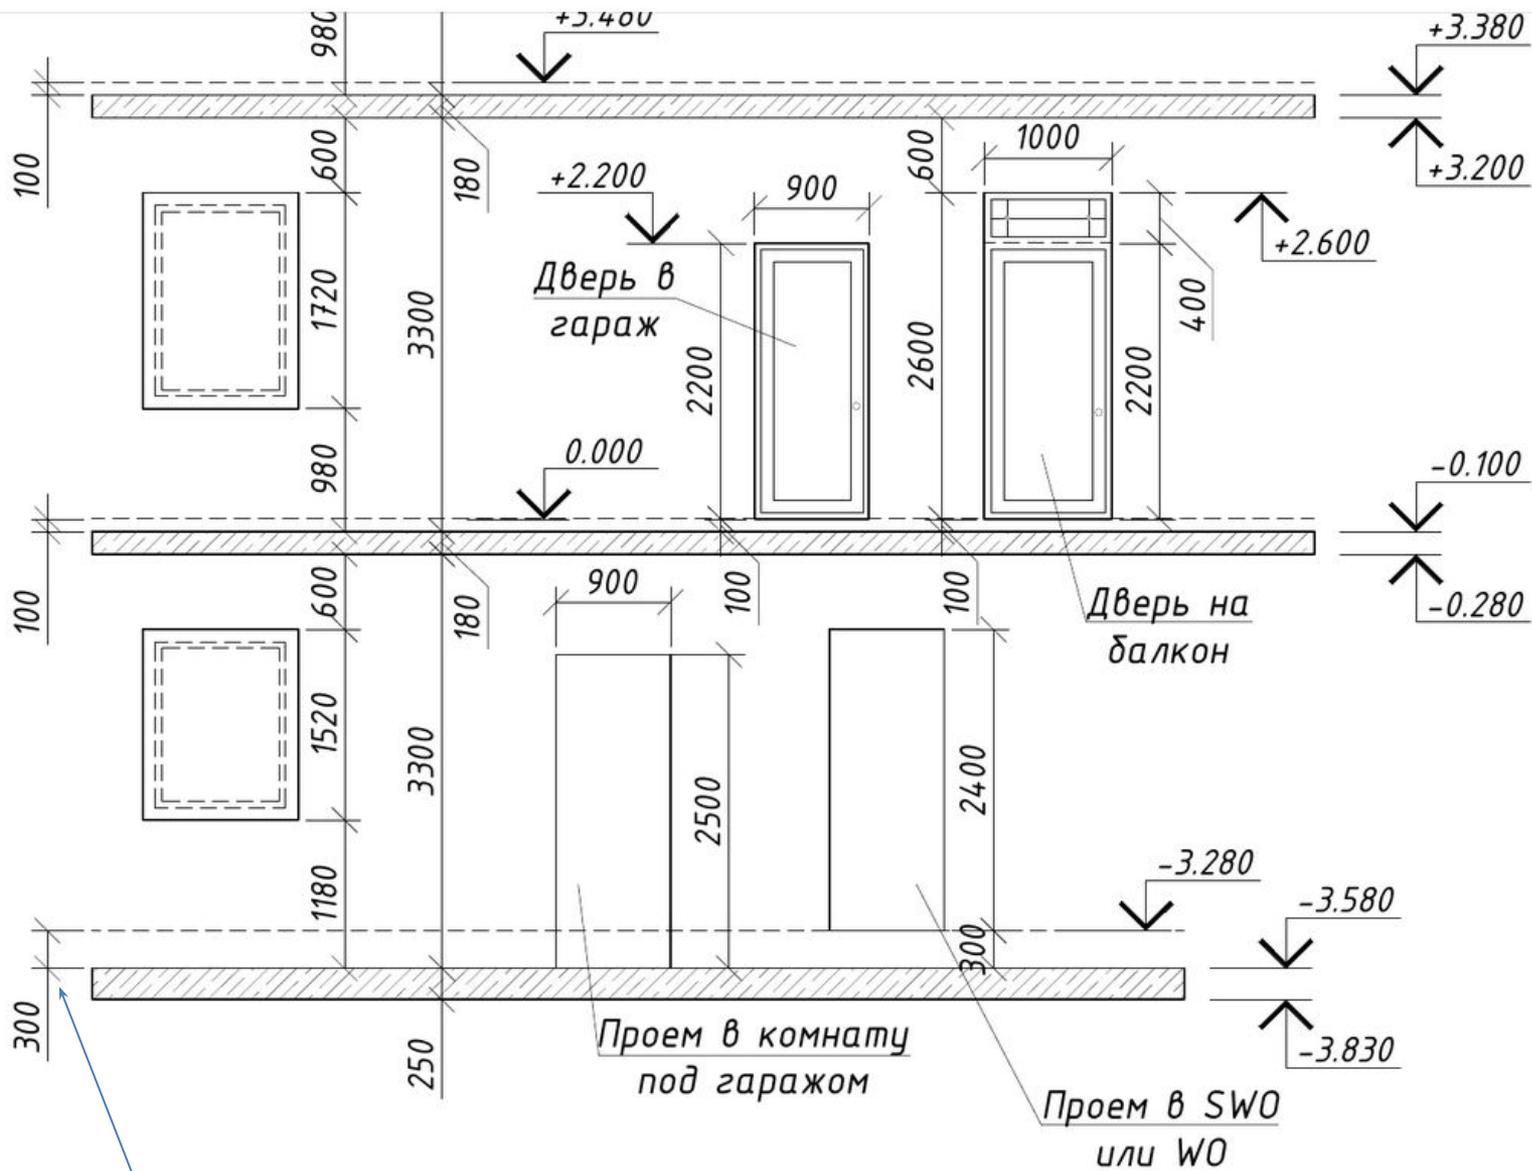

Ранее присылали размер стяжки с чистым полом

