

# Проект гостиницы на 50 мест



Выполнила студентка группы бран-182


Говорова Анжелика

Преподаватели: Смирнов К.В. Богомолова М.В.


ФАиГ КиСАГН

2020г.


# СИТУАЦИОННАЯ СХЕМА

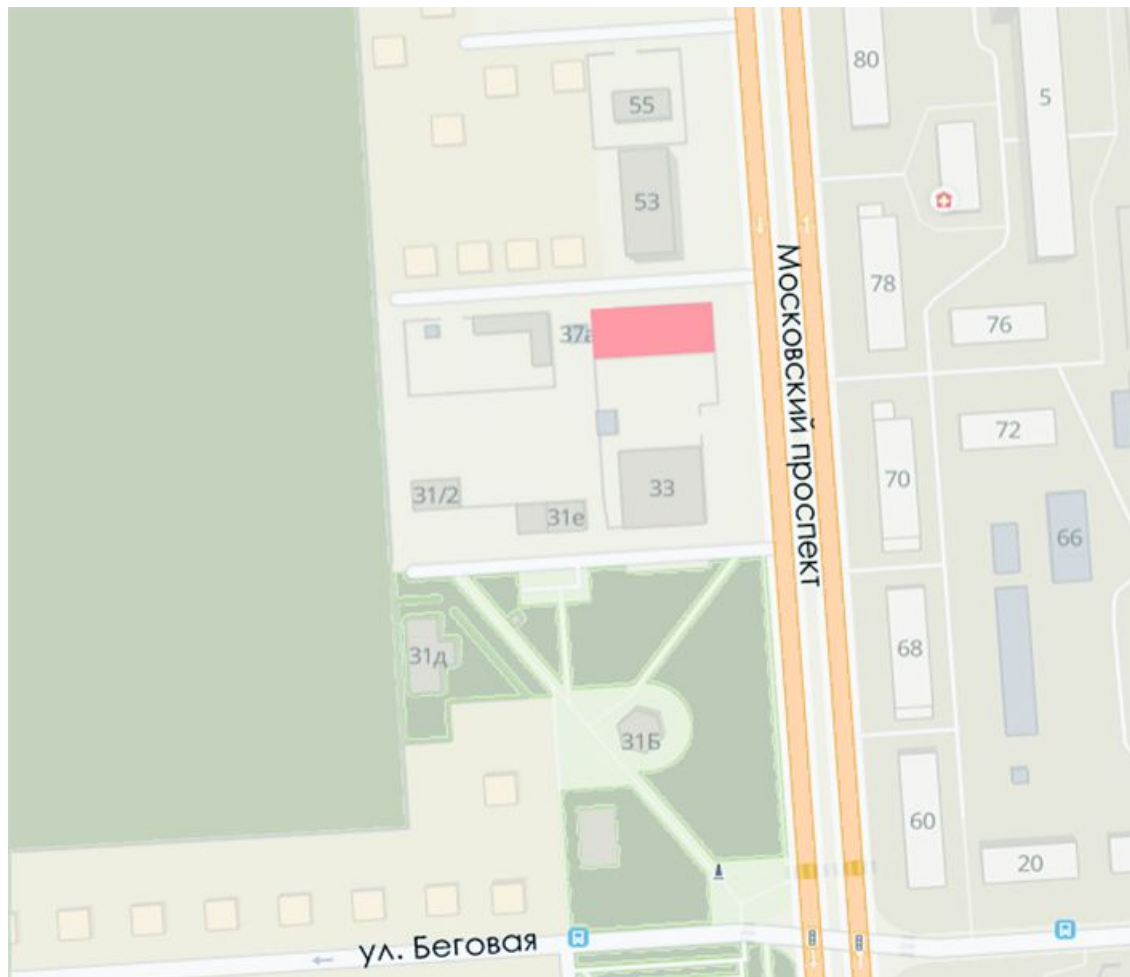


# фотофиксация

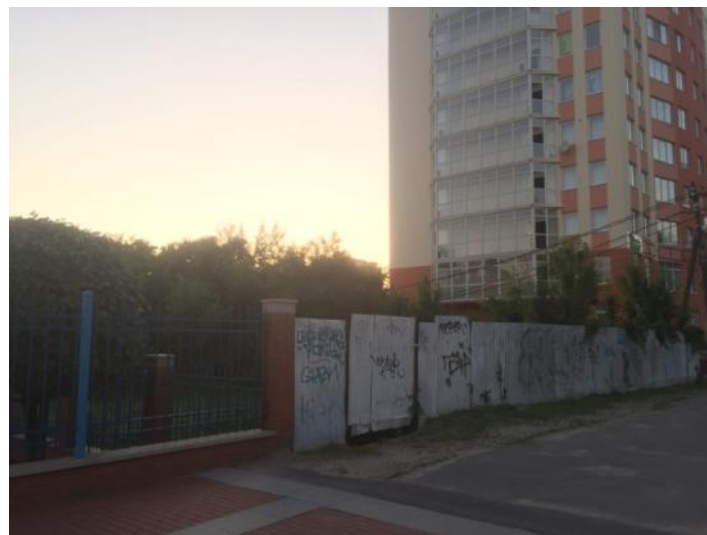

# Генплан, м 1:500

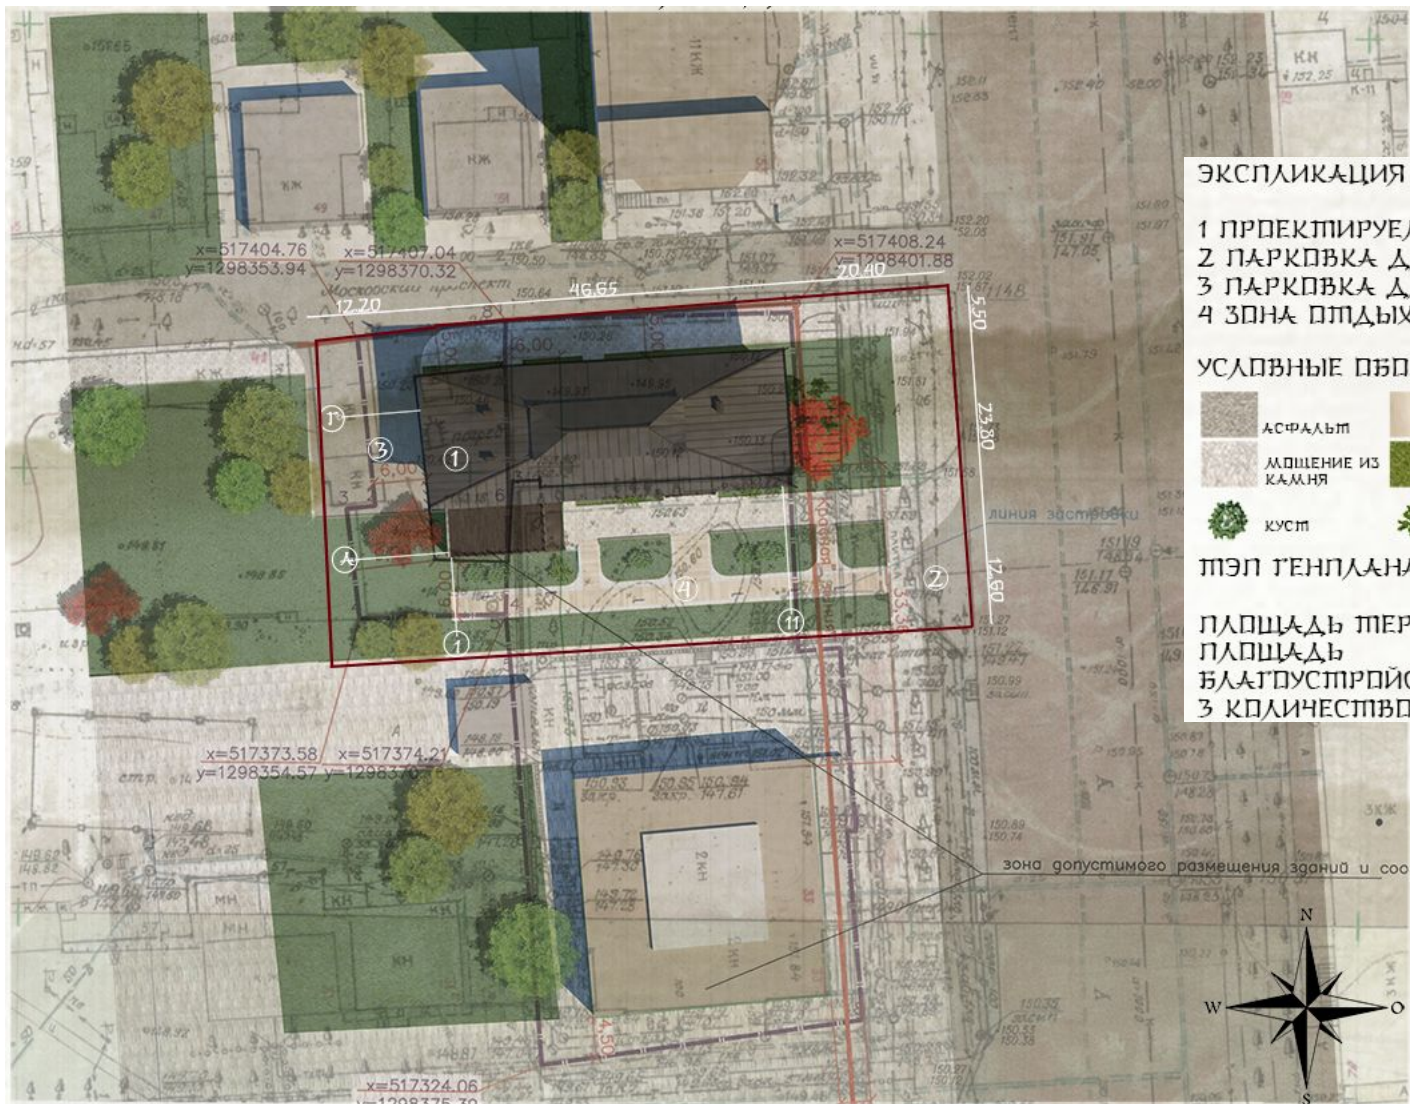


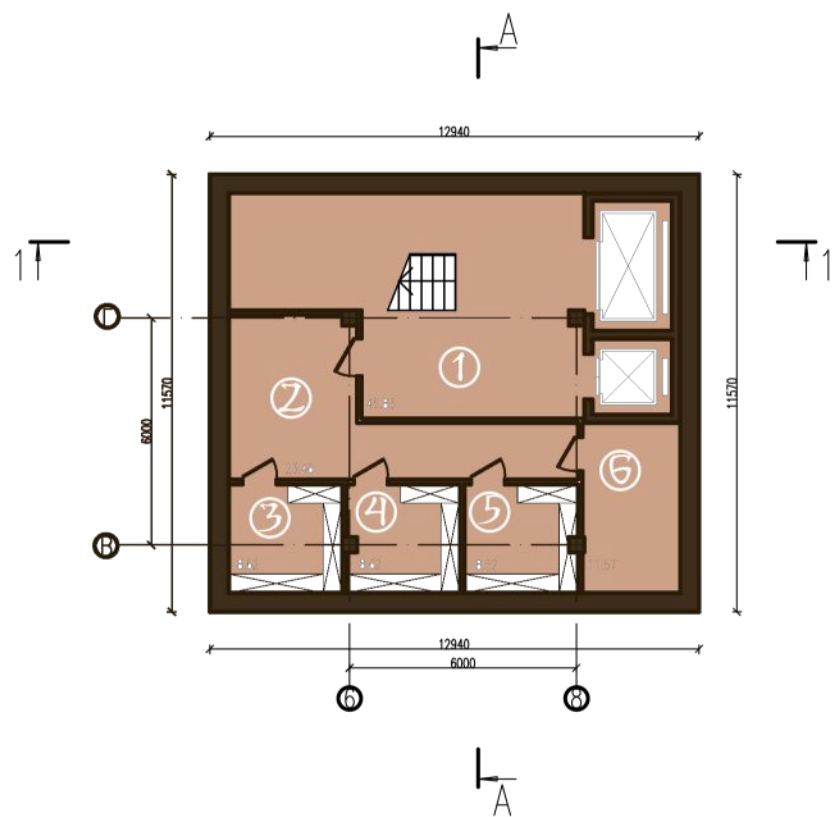

# План на отметке -3.300, м 1:200




## ЭКСПЛИКАЦИЯ ПЛАНА ПОДВАЛА

 - 1 ЛИФТНО-ЛЕСТНИЧНЫЙ ХОД
- 2 КОРИДОР
- 3 СКЛАД МЕБЕЛИ
- 4 СКЛАД ИНВЕНТАРЯ
- 5 БЕЛЬЕВАЯ
- 6 ВЕНТИЛЯЦИОННАЯ И ЭЛЕКТРОЩИТОВАЯ

-  ЗОНА ПОСЕТИТЕЛЕЙ
-  ЗОНА ПЕРСОНАЛА КАФЕ
-  ЗОНА ПЕРСОНАЛА ГОСТИНИЦЫ

# План на отметке +0.000, м 1:200

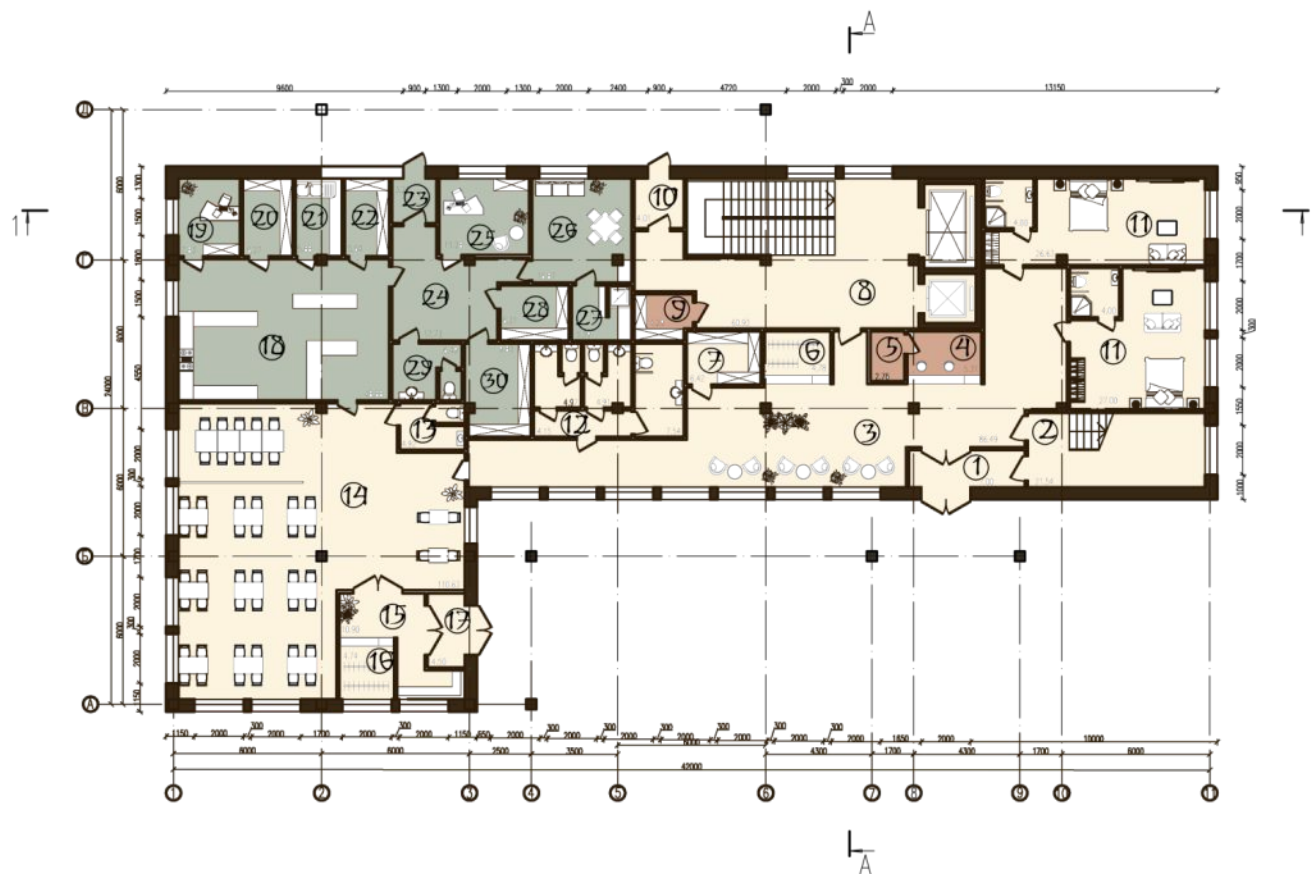

## ЭКСПЛИКАЦИЯ ПЛАНА ПЕРВОГО ЭТАЖА

- 1 ПАМБУР
- 2 ЛЕСТНИЧНЫЙ ХОД
- 3 ХОД
- 4 РЕСЕПШН
- 5 ДОКУМЕНТЫ
- 6 ГАРДЕРОб
- 7 ХРАНИЛИЩЕ БАГАЖА
- 8 ЛИФТНО-ЛЕСТНИЧНЫЙ ХОД
- 9 ЛУХИ
- 10 ПАМБУР
- 11 НОМЕР ДЛЯ МЛГН
- 12 С.У. ДЛЯ ПОСЕТИТЕЛЕЙ
- 13 С.У. ДЛЯ ПОСЕТИТЕЛЕЙ КАФЕ
- 14 ЗАЛ КАФЕ
- 15 ХОД КАФЕ
- 16 ГАРДЕРОб
- 17 ПАМБУР
- 18 КУХНЯ
- 19 КАБИНЕТ ШЕФА
- 20 БЕЛЬЕВАЯ
- 21 ЛПЕЧНАЯ
- 22 СЕРВИЗНАЯ
- 23 ПАМБУР
- 24 КОРИДОР
- 25 АДМИНИСТРАЦИЯ КАФЕ
- 26 КОМНАТА ПЕРСОНАЛА КАФЕ
- 27 ДУШЕВАЯ
- 28 СКЛАД ПРОДУКТОВ
- 29 С.У. ДЛЯ ПЕРСОНАЛА КАФЕ
- 30 СКЛАД С ОУБОЖДЕНИЕМ

- ЗОНА ПОСЕТИТЕЛЕЙ
- ЗОНА ПЕРСОНАЛА КАФЕ
- ЗОНА ПЕРСОНАЛА ГОСТИНИЦЫ

# План на отметке +4.800, м 1:200




## ЭКСПЛИКАЦИЯ ПЛАНА ВПОРЯДОК ЭТАЖА

- 1 ЛИФТНО-ЛЕСТНИЧНЫЙ ХОЛЛ
- 2 ХОЛЛ
- 3 КОРИДОР
- 4 КАБИНЕТ ДИРЕКТОРА
- 5 АДМИНИСТРАЦИЯ ГОСТИНИЦЫ
- 6 КОМНАТА ДЛЯ ПЕРСОНАЛА
- 7 С.У. ДЛЯ ПЕРСОНАЛА
- 8 ДУШ
- 9 КОНФЕРЕНЦ-ЗАЛ
- 10 ЧИТАЛЬНЫЙ ЗАЛ
- 11 ВЕРАНДА
- 12 ХОЛЛ С ЦВЕТАМИ
- 13 ЛЕСТНИЧНЫЙ ХОЛЛ
- 14 ПДНОМЕСТНЫЙ НОМЕР
- 15 ЧЕТЫРЕХМЕСТНЫЙ НОМЕР
- 16 ДВУХМЕСТНЫЙ НОМЕР

- ЗОНА ПОСЕТИТЕЛЕЙ
- ЗОНА ПЕРСОНАЛА КАФЕ
- ЗОНА ПЕРСОНАЛА ГОСТИНИЦЫ

# План на отметке +8.100, м 1:200

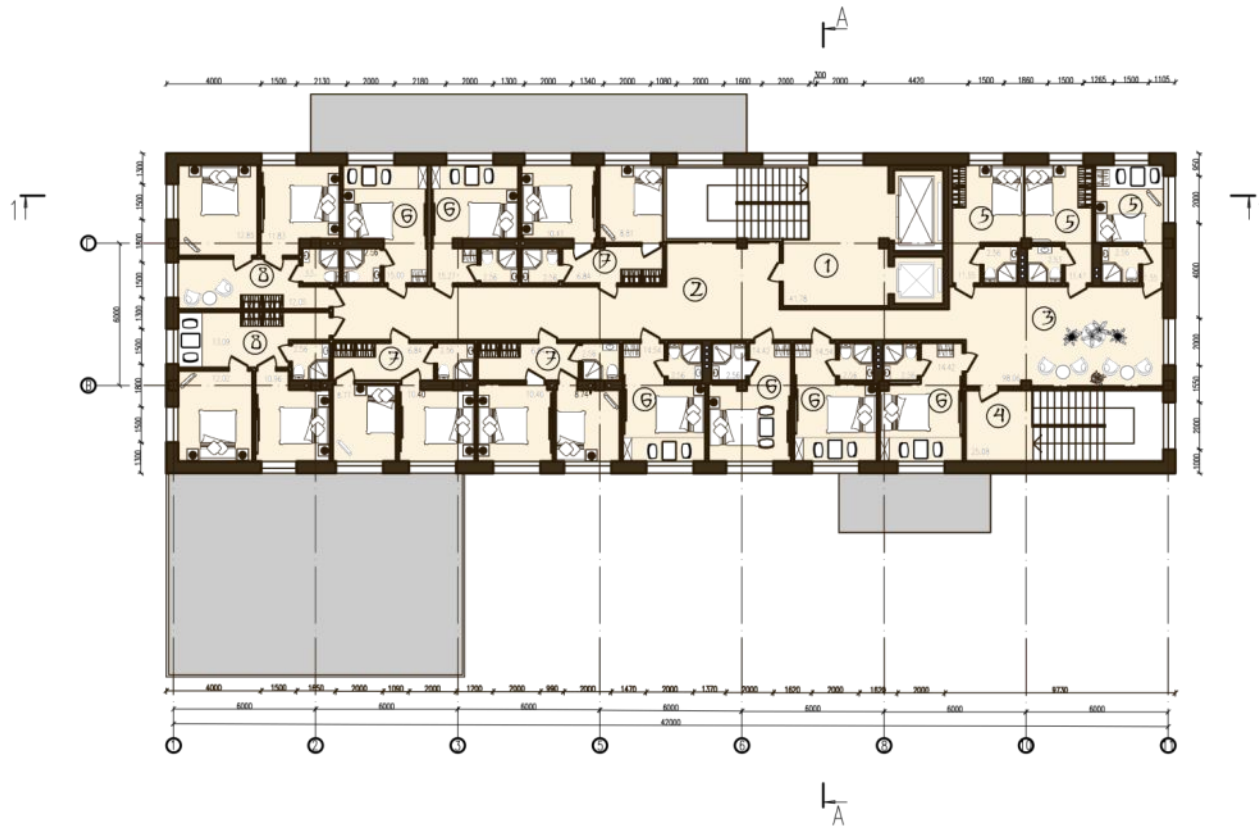



## ЭКСПЛИКАЦИЯ ПЛАНА ТРЕТЬЕГО ЭТАЖА

- 1 ЛИФТ-ЛЕСТНИЧНЫЙ ХОЛЛ
- 2 ХОЛЛ
- 3 ХОЛЛ С ЦВЕТАМИ
- 4 ЛЕСТНИЧНЫЙ ХОЛЛ
- 5 ОДНОМЕСТНЫЙ НОМЕР
- 6 ДВУХМЕСТНЫЙ НОМЕР
- 7 ТРЕХМЕСТНЫЙ НОМЕР
- 8 ЧЕТЫРЕХМЕСТНЫЙ НОМЕР


- ЗОНА ПОСЕТИТЕЛЕЙ
- ЗОНА ПЕРСОНАЛА КАФЕ
- ЗОНА ПЕРСОНАЛА ГПСТИНИЦЫ






# Разрез а-а, м 1:200

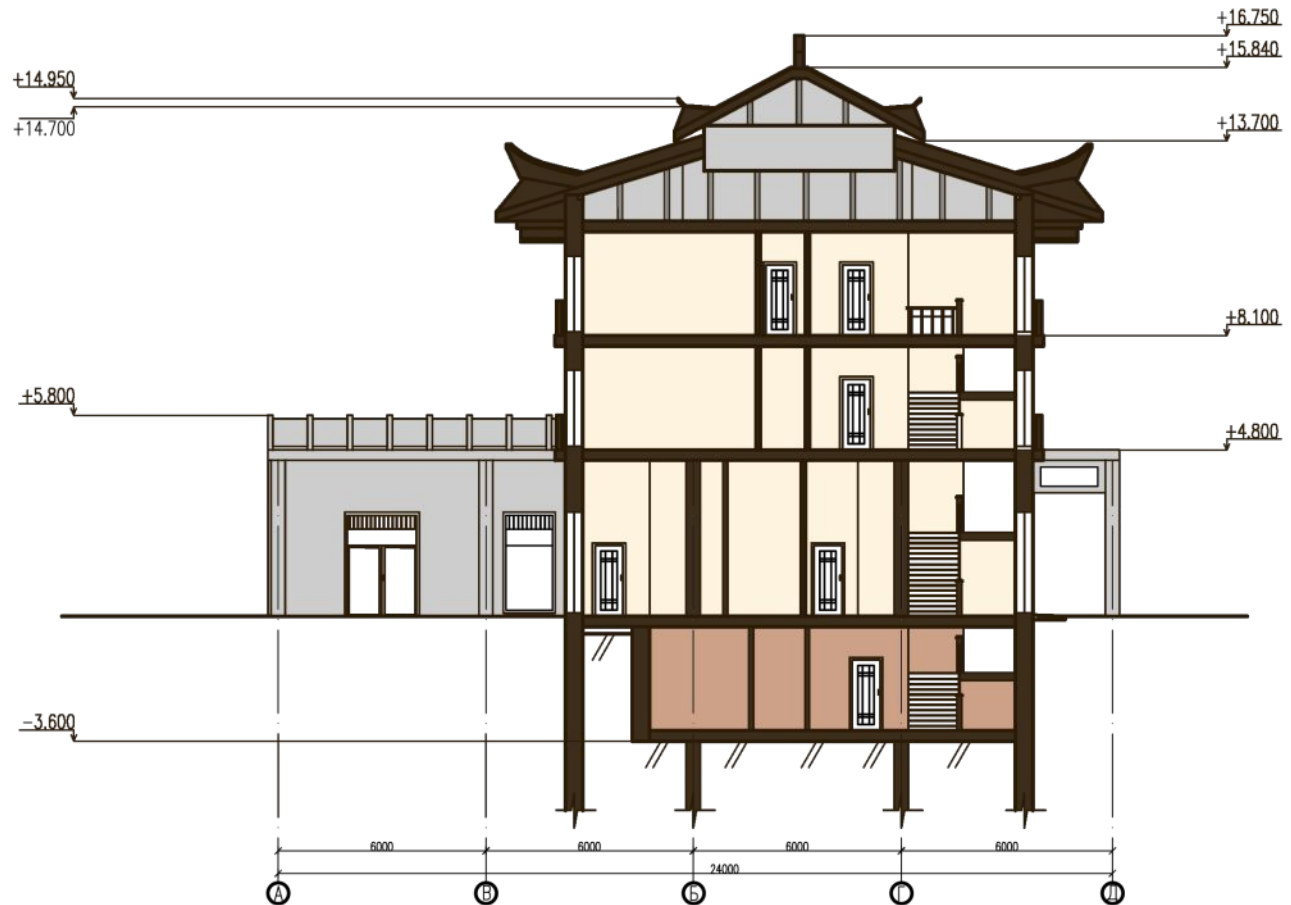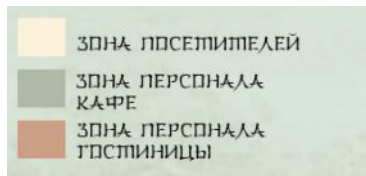

# Разрез 1-1, м 1:200

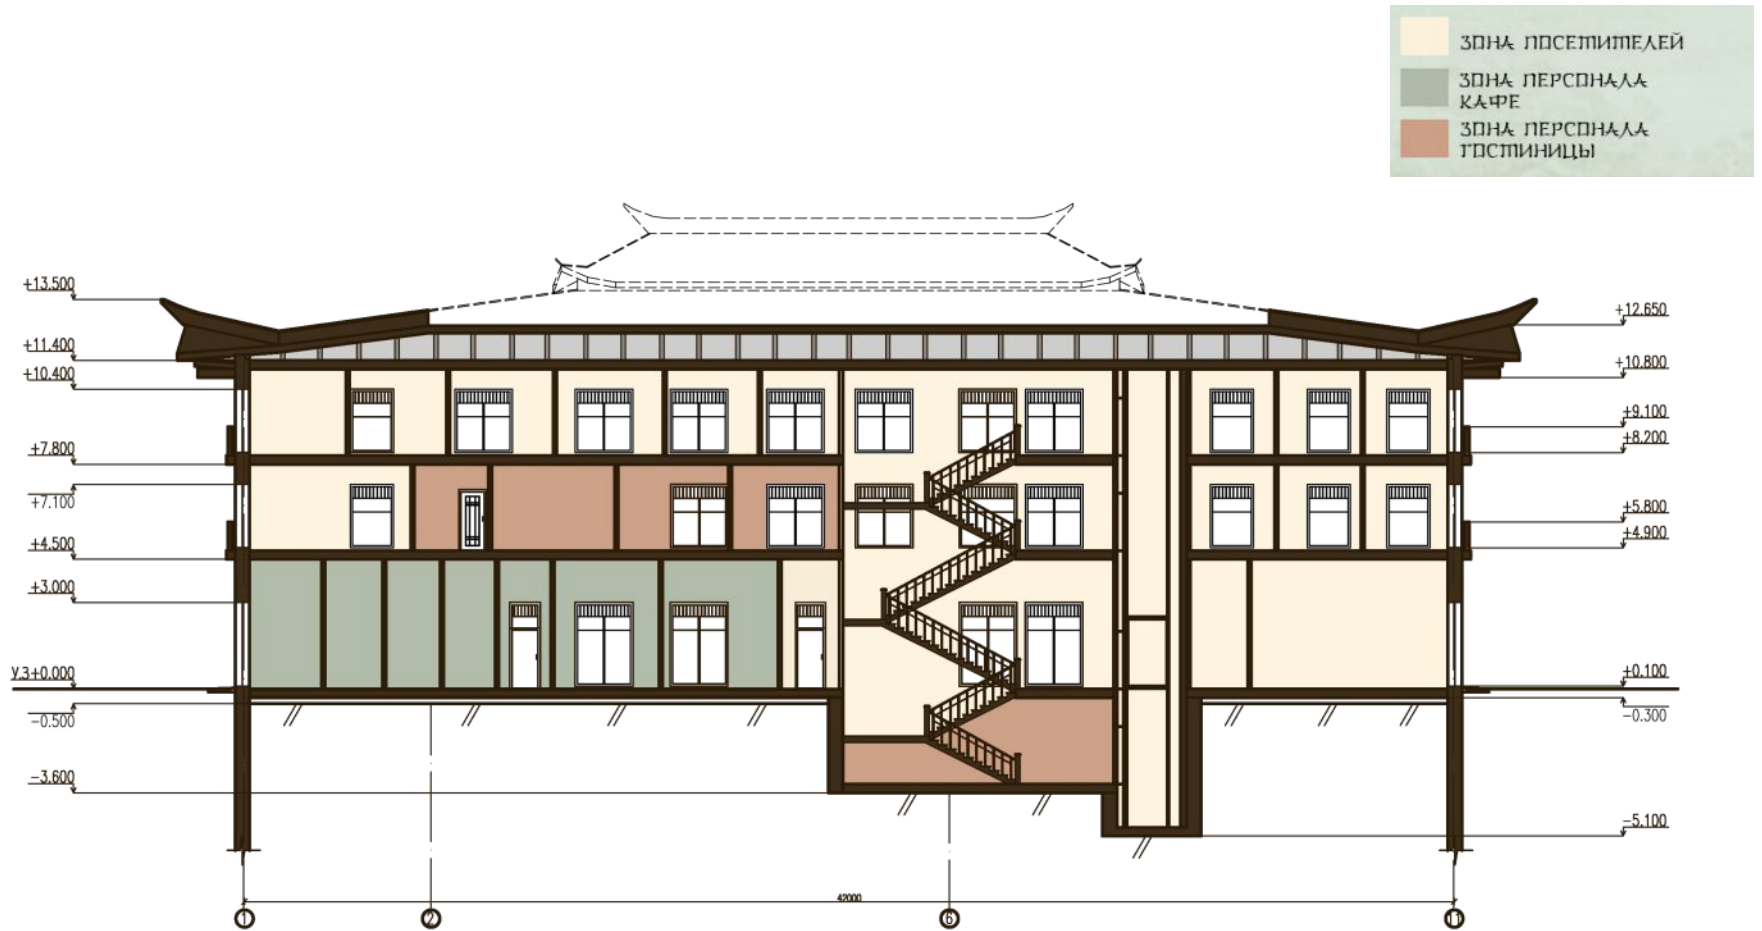

# Фасады, м 1:200

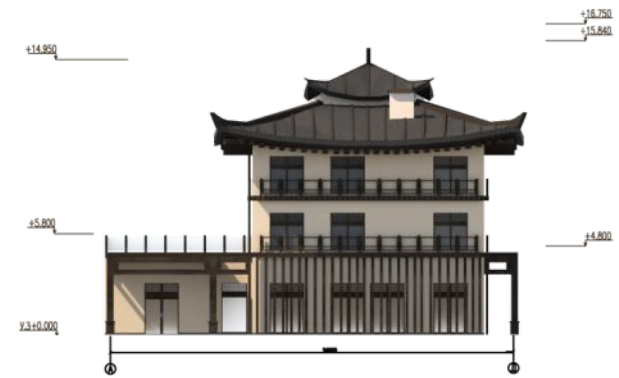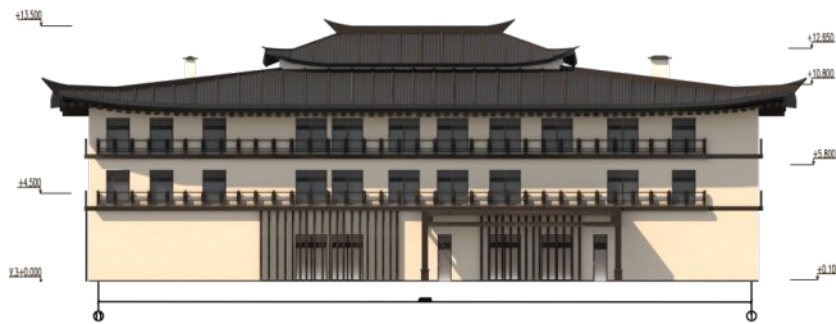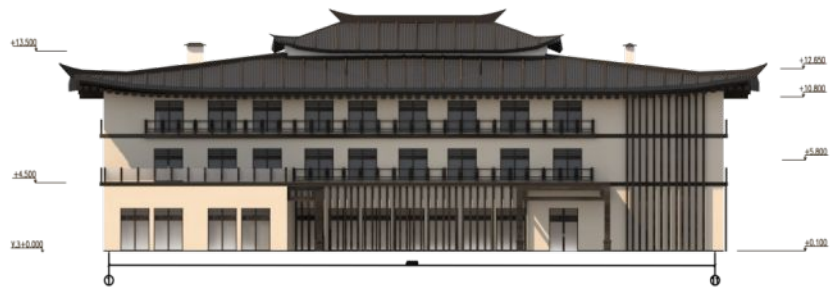

# Перспективный вид



# Перспективный вид, ночь



# интерьер










ГЕНПЛАН, М. 1:500

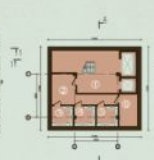















- ЗОНА ПОСЕТИТЕЛЕЙ  
 ЗОНА ПЕРСОНАЛА  
 ЗОНА ПЕРСОНАЛА  
 ЗОНА ПЕРСОНАЛА



ФОТОФИКСАЦИЯ

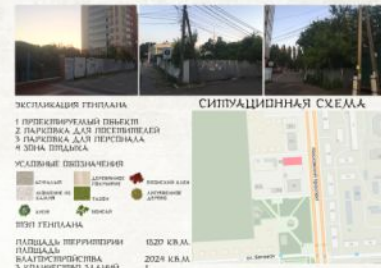

СИТУАЦИОННАЯ СХЕМА

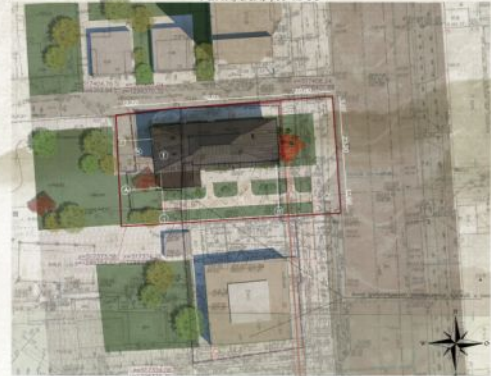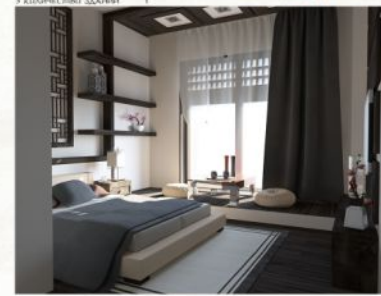

# ПРОЕКТ ГОСТИНИЦЫ НА 50 МЕСТ

