


План хлебозавода на отметке 0.000



0.000

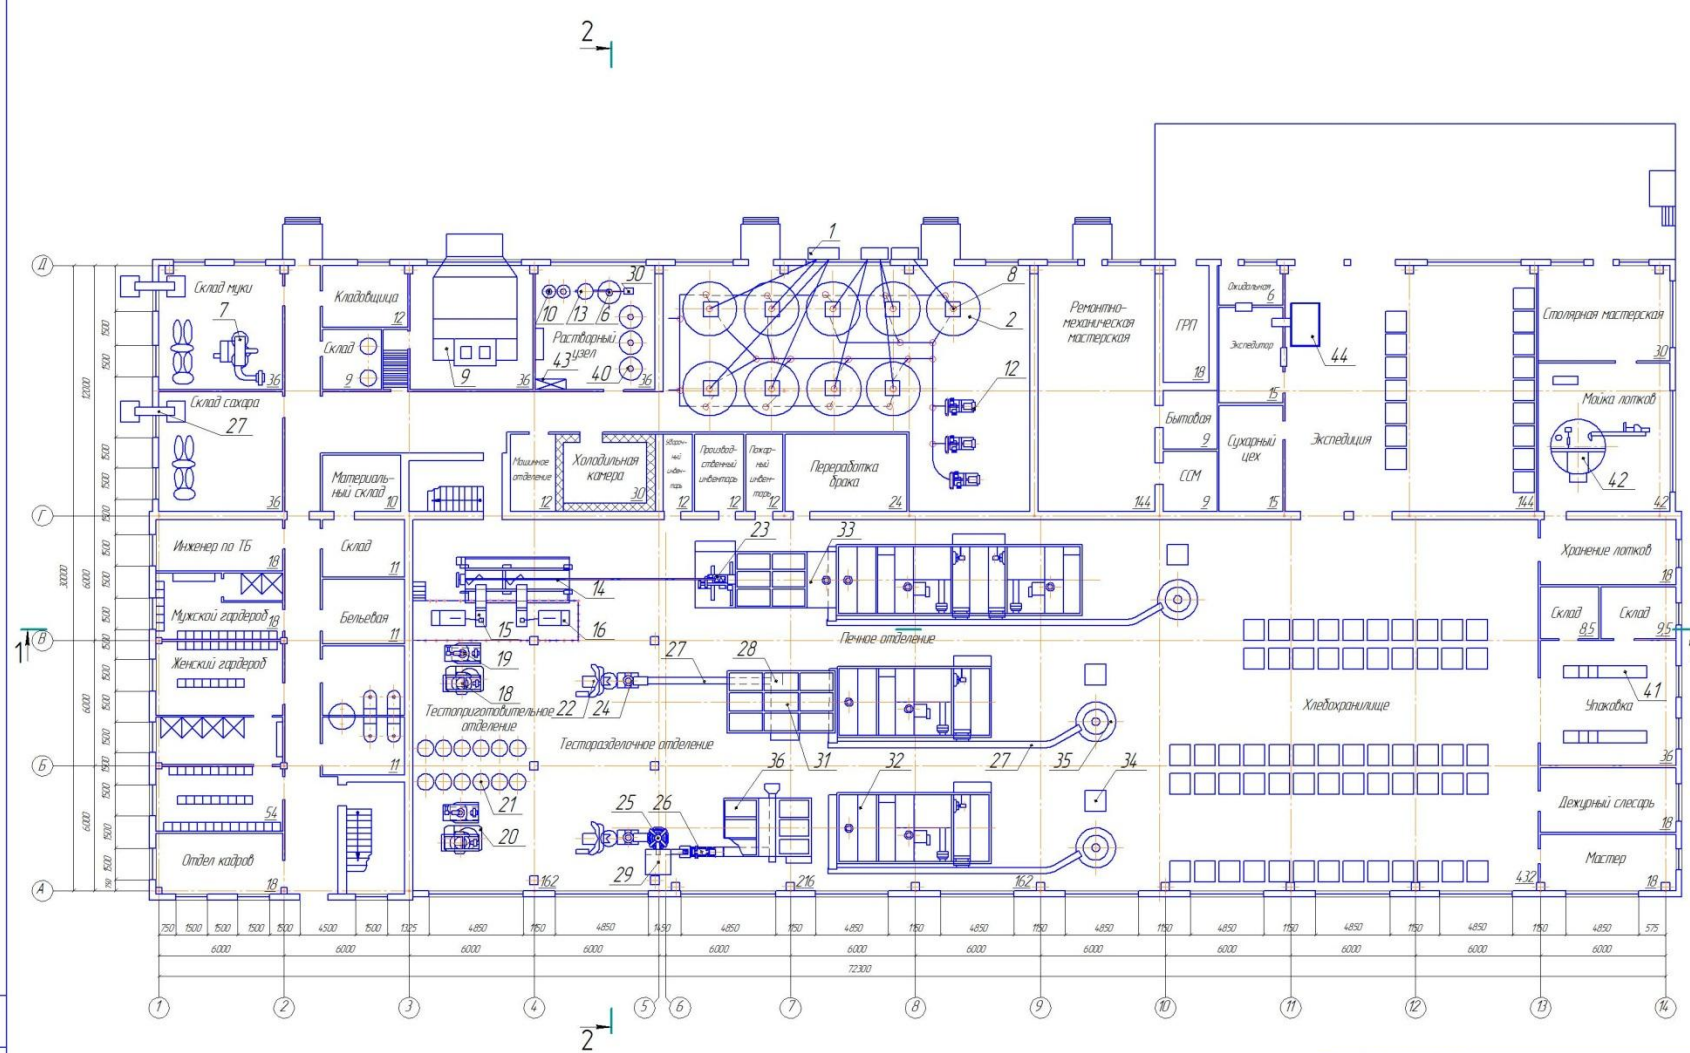



Масштаб	1:100	План на отметке 0.000			
Проект хлебозавода производительность 335 т/сут в г. Ульянов					ППРС - 511

Разрез здания хлебозавода

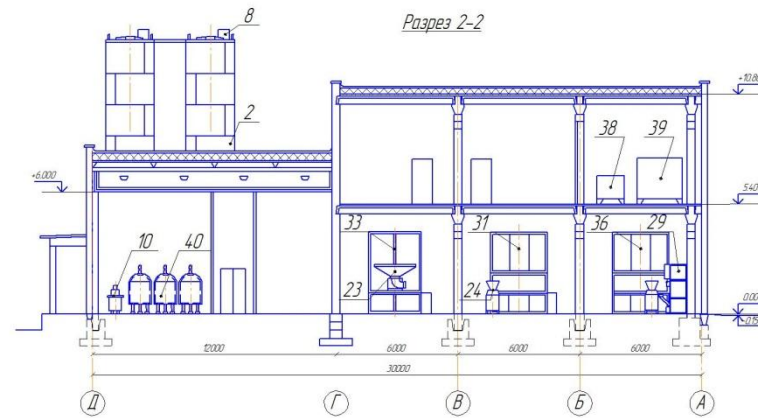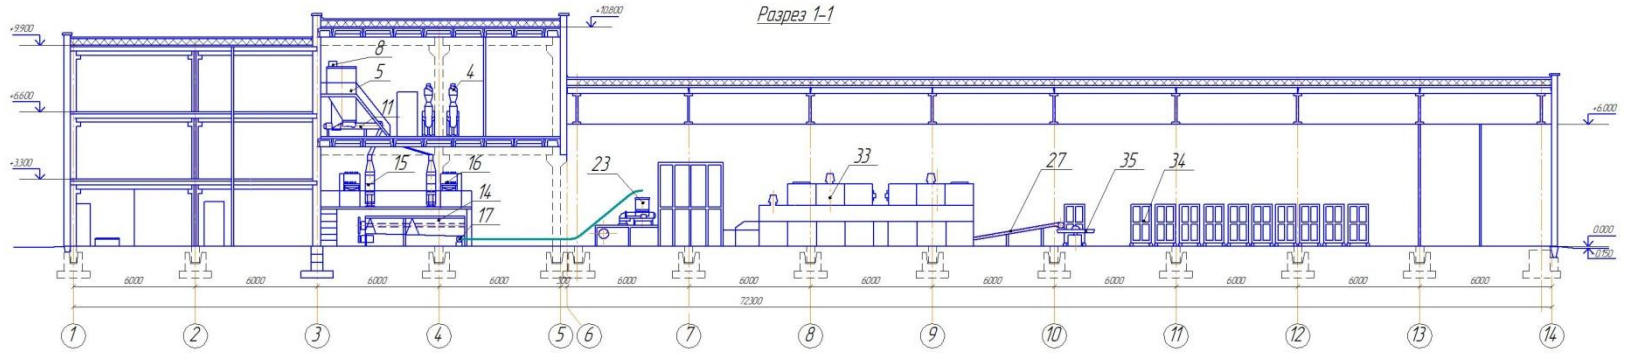

					ИТ 20.015.223.005 РЗ		
Архит.	Инженер	Констр.	Монтаж	Монтаж	Разрезы 1-1, 2-2		ППРС - 511



План хлебозавода на отметке 0.000

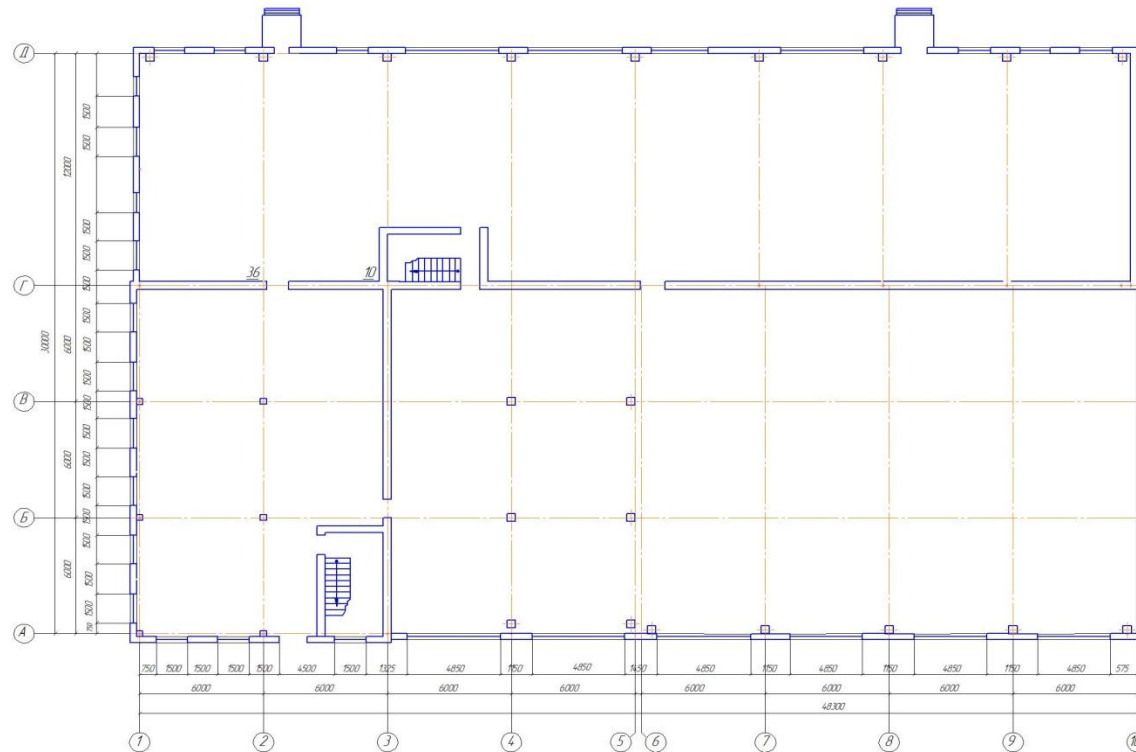



					План на отметке 0.000		

Разрез здания хлебозавода

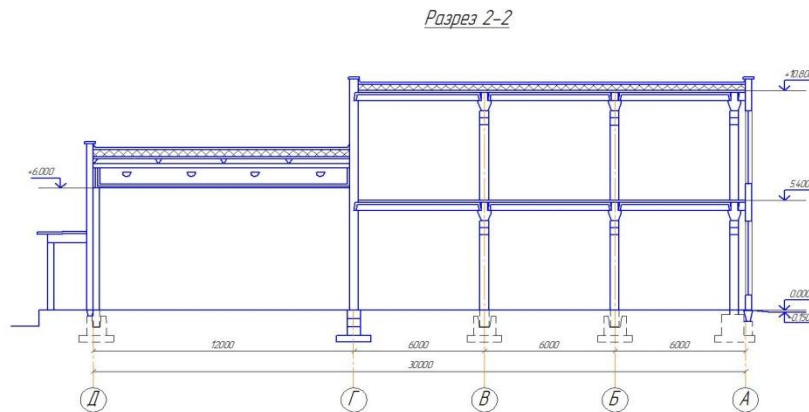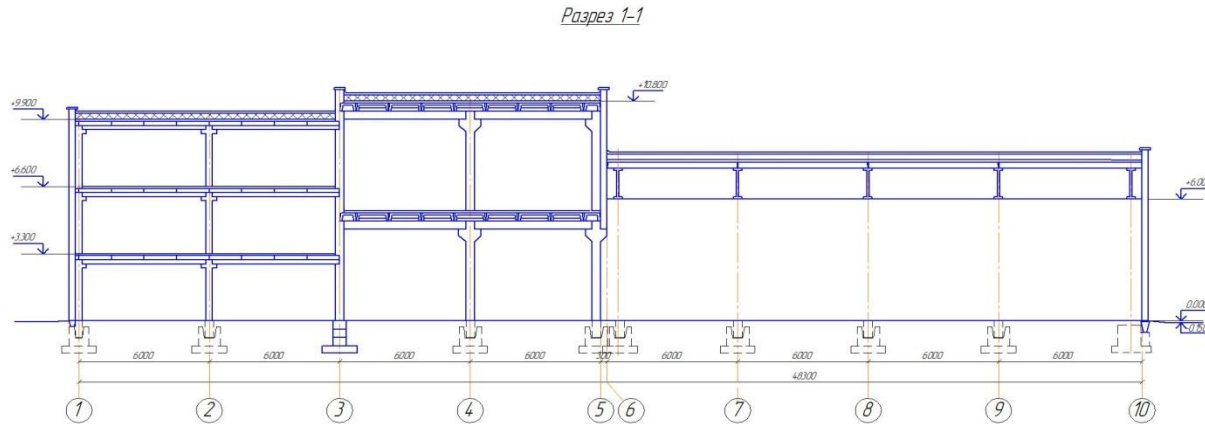

Колонны многоэтажного здания

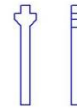

Плиты перекрытия



Плиты покрытия



Балки



Колонны в плане



Колонны административного здания



Колонны в плане



Плиты перекрытия





Разрезы 1 - 1, 2 - 2

