


1.3. Внесение изменений в документацию по планировке территории (проект застройки и межевания) квартала в микрорайоне по улице Голованова в Приокском районе города Нижнего Новгорода

заказчик - ООО Фирма «Строитель-П»

# Генплан

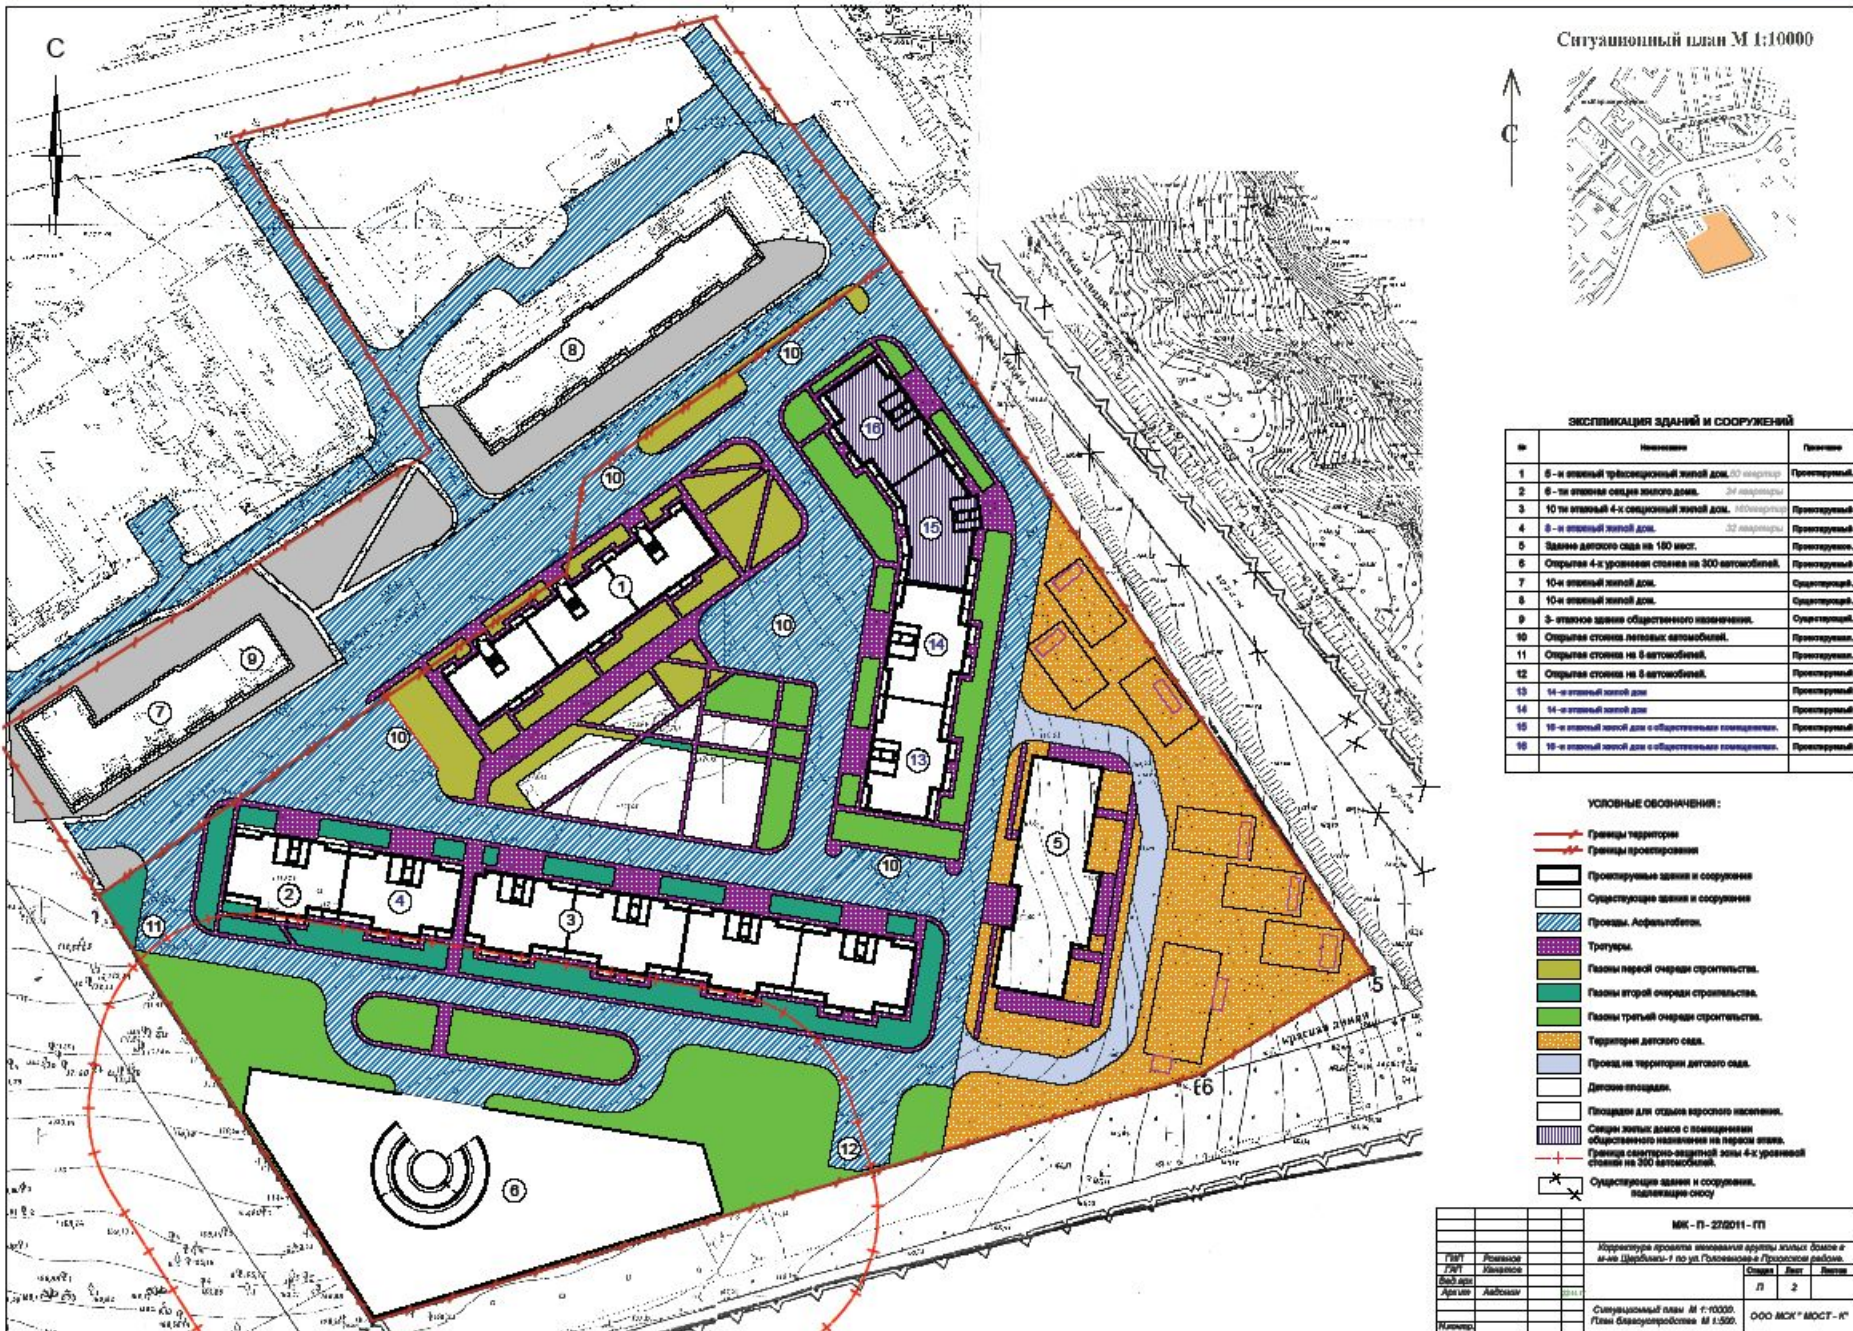

Ситуационный план М 1:10000



### ЭКСПЛИКАЦИЯ ЗДАНИЙ И СООРУЖЕНИЙ

№	Назначение	Площадь
1	8-и этажный трехсекционный жилой дом. 87 квартир	Проектируемый.
2	6-и этажный секция жилого дома. 29 квартир	Проектируемый.
3	10-и этажный 4-х секционный жилой дом. 105 квартир	Проектируемый.
4	8-и этажный жилой дом. 32 квартиры	Проектируемый.
5	Здание детского сада на 150 мест.	Проектируемый.
6	Открытая 4-х уровневая стоянка на 300 автомобилей.	Проектируемый.
7	10-и этажный жилой дом.	Существующий.
8	10-и этажный жилой дом.	Проектируемый.
9	3-этажное здание обратного назначения.	Существующий.
10	Открытая стоянка легковых автомобилей.	Проектируемый.
11	Открытая стоянка на 6 автомобилей.	Проектируемый.
12	Открытая стоянка на 8 автомобилей.	Проектируемый.
13	14-и этажный жилой дом	Проектируемый.
14	14-и этажный жилой дом	Проектируемый.
15	19-и этажный жилой дом с общедомовыми коммуникациями.	Проектируемый.
16	19-и этажный жилой дом с общедомовыми коммуникациями.	Проектируемый.

### УСЛОВНЫЕ ОБОЗНАЧЕНИЯ:

- Границы территории
- Границы проектирования
- Проектируемые здания и сооружения
- Существующие здания и сооружения
- Проезды. Асфальтобетон.
- Тротуары.
- Площадки первой очереди строительства.
- Площадки второй очереди строительства.
- Площадки третьей очереди строительства.
- Территории детского сада.
- Проезды на территории детского сада.
- Детские площадки.
- Площадки для стоянки городского населения.
- Секция жилого дома с назначением общественного назначения на первом этаже.
- Граница санитарно-защитной зоны 4-х уровневой стоянки на 300 автомобилей.
- Существующие здания и сооружения, подлежащие сносу

МК - П - 27/2011 - ПП		
Исполн:		Л 2
Ситуационный план М 1:10000.		ООО МКСТ - П
План благоустройства М 1:500.		




# Схема транспортного обслуживания территории





# План межевания территории второй очереди строительства

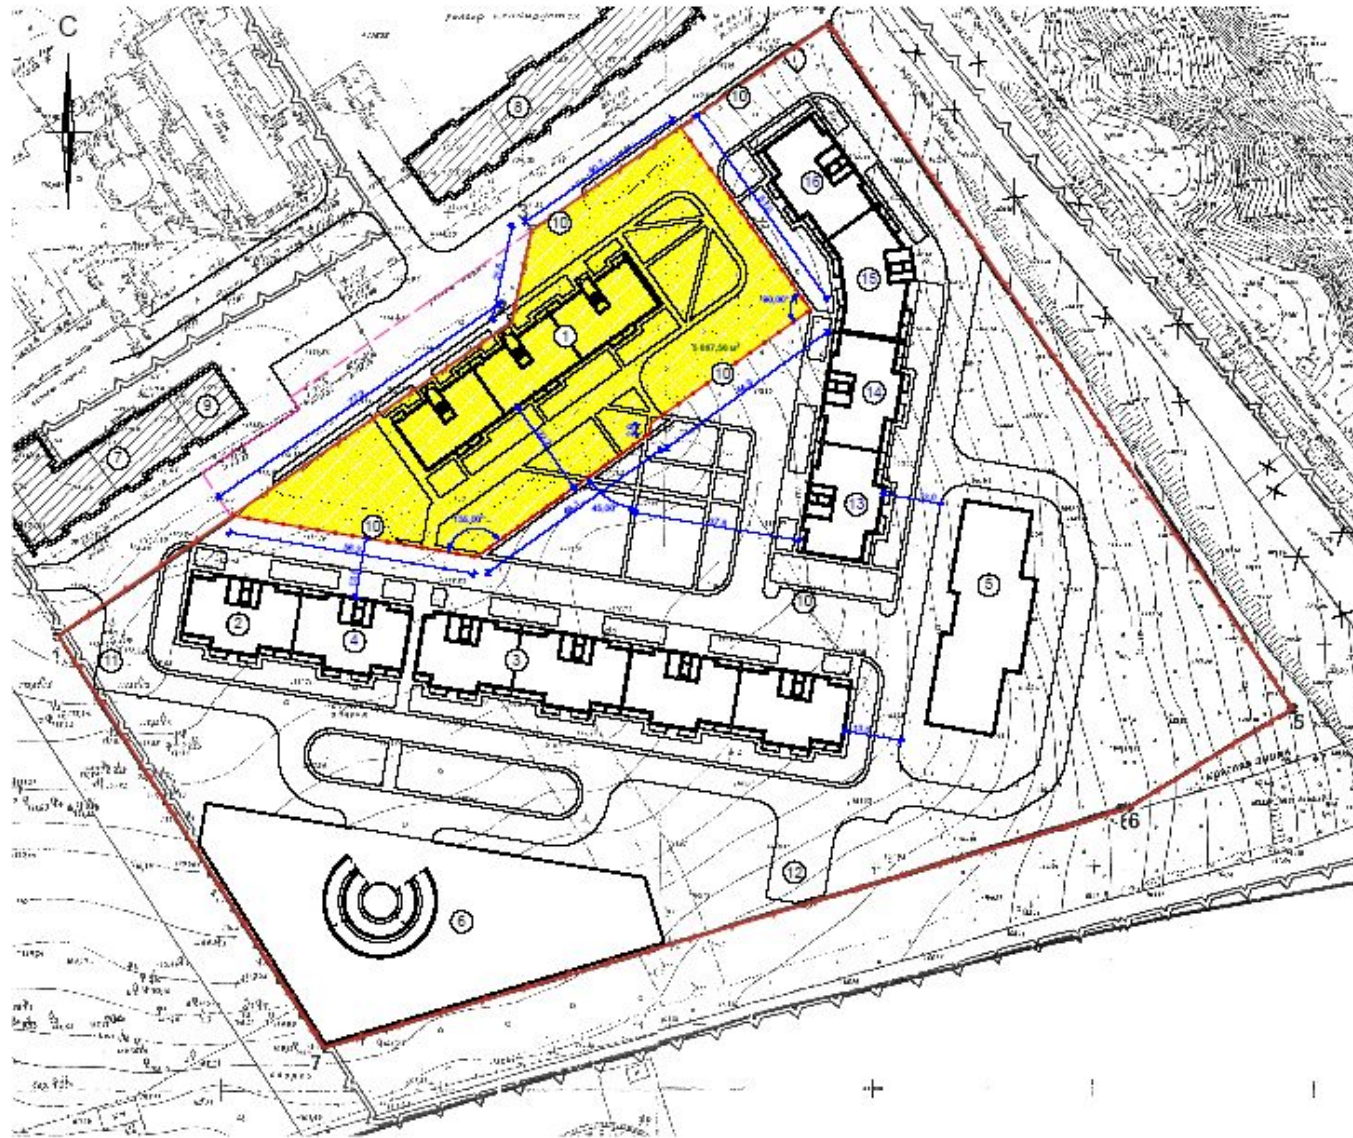


- УСЛОВНЫЕ ОБОЗНАЧЕНИЯ:**
- Границы территории
  - Границы проектируемого
  - Проектируемые здания и сооружения
  - Существующие здания и сооружения
  - Границы массивов
  - Земельный участок второй очереди строительства
- Площадь земельного участка второй очереди строительства 5 647,92 м<sup>2</sup>
- Границы благоустройства
- Площадь границ второй очереди строительства 2278,2 м<sup>2</sup>
- Площадь границ первой очереди строительства - 1269,67 м<sup>2</sup>
- Структурные здания и сооружения, подлежащие сносу




# План межевания территории третьей очереди строительства





# План межевания территории четвертой очереди строительства



## ЭКСПЛИКАЦИЯ ЗДАНИЙ И СООРУЖЕНИЙ

№	Назначение	Площадь
5	Здание детского сада на 150 мест	Проектируемая
6	Открытая 4-х уровневая стоянка на 300 автомобилей	Проектируемая
7	10-и 12-этажный жилой дом	Существующий
8	10-и 12-этажный жилой дом	Существующий
9	3-этажное здание общественного назначения	Существующий
10	Открытая стоянка легковых автомобилей	Проектируемая
11	Открытая стоянка на 5 автомобилей	Проектируемая
12	Открытая стоянка на 5 автомобилей	Проектируемая
13	14-и 15-этажный жилой дом	Проектируемый
14	14-и 15-этажный жилой дом	Проектируемый
15	16-и 17-этажный жилой дом с общественными помещениями	Проектируемый
16	16-и 17-этажный жилой дом с общественными помещениями	Проектируемый

## УСЛОВНЫЕ ОБОЗНАЧЕНИЯ:

- Границы территории
- Границы проектирования
- Проектируемые здания и сооружения
- Существующие здания и сооружения
- Границы межевания
- Земельный участок первой очереди строительства

Площадь земельных участков третьей очереди строительства 7 399,10 м<sup>2</sup> и 6 742,82 м<sup>2</sup>  
Общая площадь - 14 141,92 м<sup>2</sup>

Площадь проекции второй очереди строительства 3 147,32 м<sup>2</sup>

Площадь газона второй очереди строительства - 4060,43 м<sup>2</sup>

- Существующие здания и сооружения, подлежащие сносу

МК - П - 2/2015 - ПП					





				МЖ - П - 27/2011 - ГП		
				<i>Корректурa проекта межевания группы жилых домов в м-не Шербинки-1 по ул. Голованова в Гроизском районе.</i>		
<i>ГИП</i>	<i>Романов</i>	<i>08.11</i>	<i>Объёмно-планировочное решение: перспективы.</i>	Стадия	Лист	Листов
<i>ГАП</i>	<i>Канатов</i>	<i>08.11</i>		ЭП	10	
<i>Вед арх</i>			<i>Вариант 3-х секционный пятизт. Аксонометрии</i>	ООО МСК "МОСТ - К"		
<i>Архит</i>	<i>Авдонин</i>	<i>08.11</i>				
<i>Н.контр.</i>						

## Технико-экономические показатели

№ п/п	Наименование показателей	Единица измерения	Количество единиц
1	Территория *	га	3,441
2	Жилой фонд: -всего -в том числе новое строительство	тыс. м <sup>2</sup>	22,8
3	Обеспеченность общей площадью	м <sup>2</sup> об.пл./чел	22,0
4	Население	тыс. чел.	1,14
5	Плотность застройки:  максимальная (не более)  проектная	м <sup>2</sup> об.пл./га	30070 / 3,441 ( 8738,74) 460чел/га  331,3
6	Плотность населения	чел./га	331,3
Расчет учреждений обслуживания			

№ п/п	Наименование показателей	Единица измерения	Количество единиц
1	Детские сады	место	180
6	Магазины продовольственных и не продовольственных товаров	м <sup>2</sup> торг. Площадь	170
7	Предприятия общественного питания	место	за пределами проекта
9	Предприятия бытового обслуживания населения	рабочее место	8



1.4. Проект планировки территории по Комсомольскому шоссе на участке от железнодорожных путей к станции «Нижний Новгород – Московский» до улицы Украинская в Канавинском районе города Нижнего Новгорода

заказчик - департамент градостроительного развития  
и архитектуры

**Фрагмент функционального зонирования из генерального плана города Нижнего Новгорода, утвержденного постановлением городской Думы города Нижнего Новгорода от 17.03.2010 № 22 (с изменениями от 21.06.2011 № 80, от 23.11.2011 № 177)**





Поперечный профиль 1 - 1

