

# Выставочный павильон военной истории Древнего Рима



Воронежский Государственный Технический Университет,  
Факультет Архитектуры и Градостроительства  
Курсовая работа №1,  
Выполнил студент группы БРАН-191 Радин Максим  
Руководители: Смирнов К. В. Богомолова М. В.



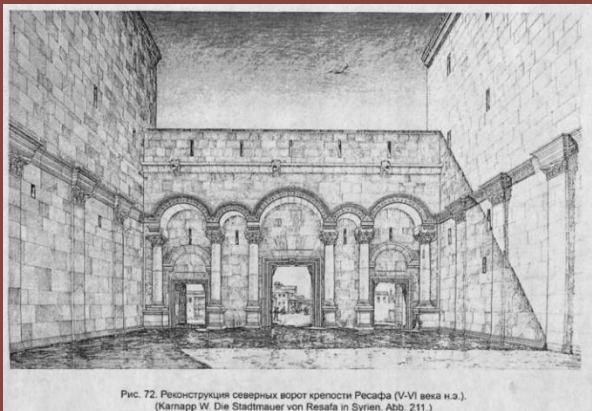


Рис. 72. Реконструкция северных ворот крепости Ресафа (V-VI века н.э.).  
(Kampp W. Die Stadtmauer von Resafa in Syrien. Abb. 211.)







Леджун (III век н.э.). (Shelagh G. Roman Military Architecture on the Eastern Frontier. Vol. 1. Fig. 22.10b.)

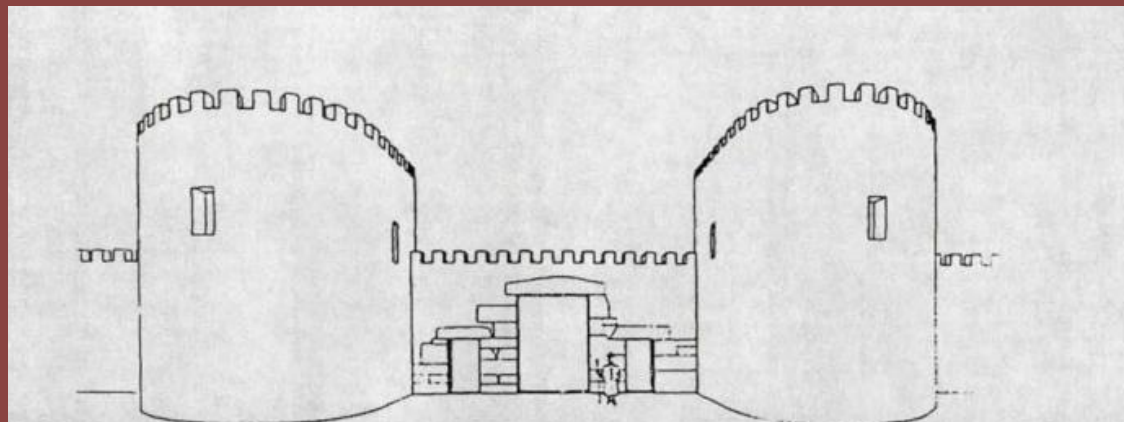

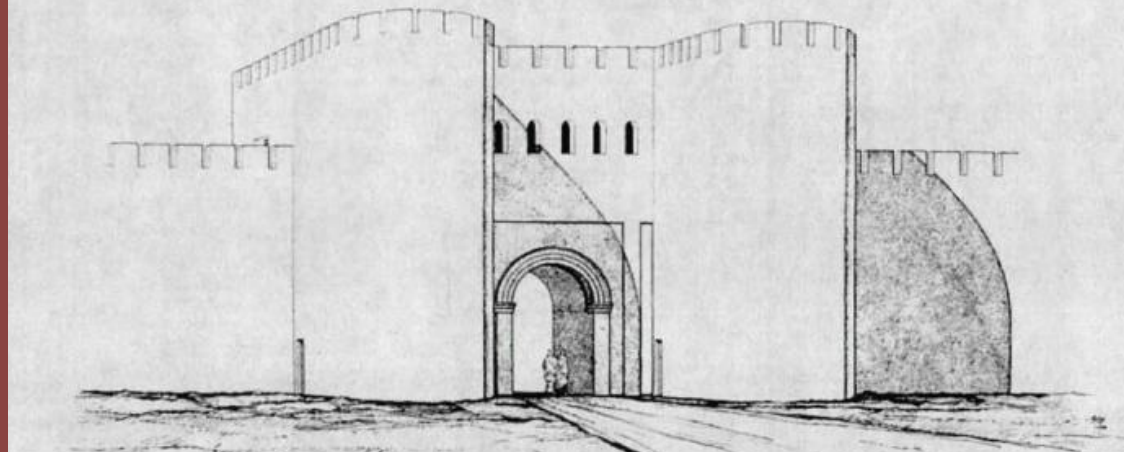

# Экспозиция музея

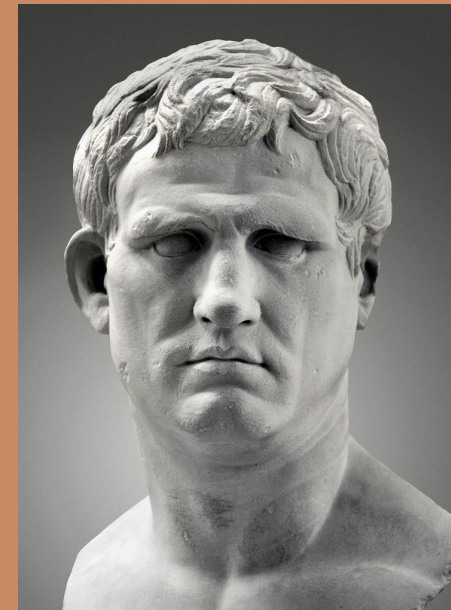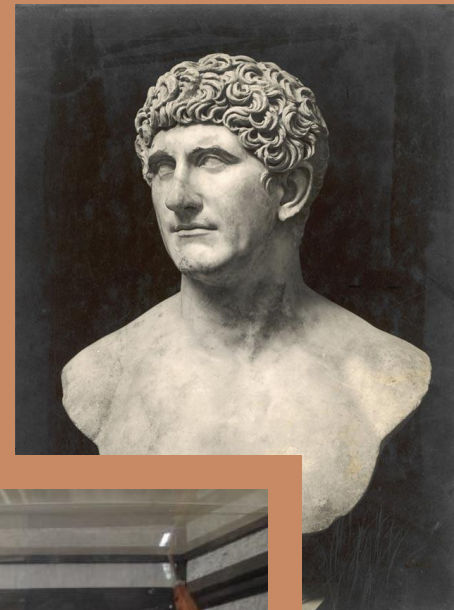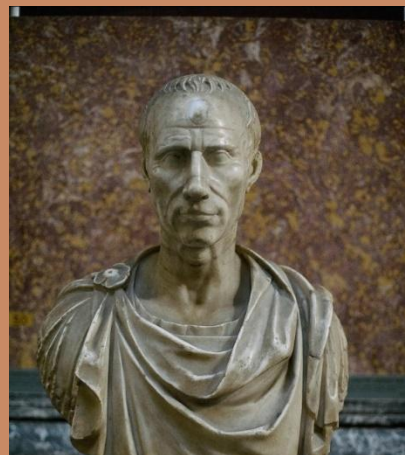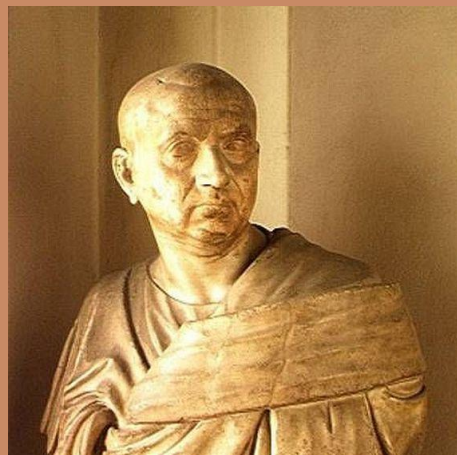


## Экспликация схемы планировочной организации земельного участка:


1. Выставочный павильон
2. Тротуар
3. Фонтан
4. Велосипедная дорожка
5. Проезжая часть
6. Велосипедная парковка
7. Автостоянка для посетителей  
(20 парковочных мест)
8. Рекреационная зона
9. Контейнеры для ТБО
10. Парковка для персонала  
(7 парковочных мест)



# План на отметке 0.000

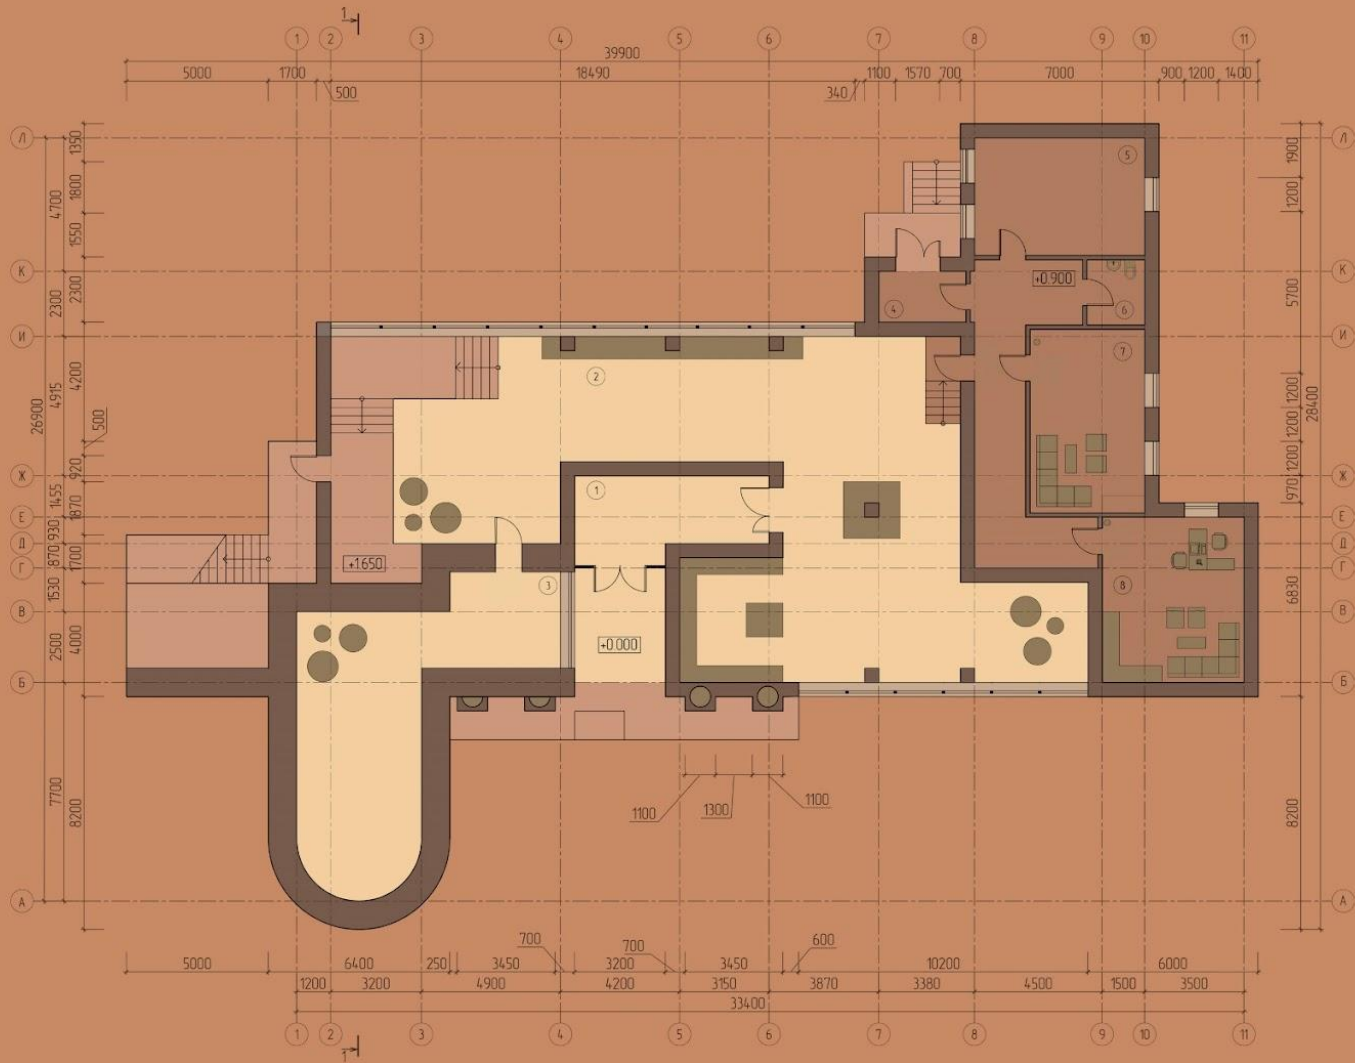


# План на отметке 6.250

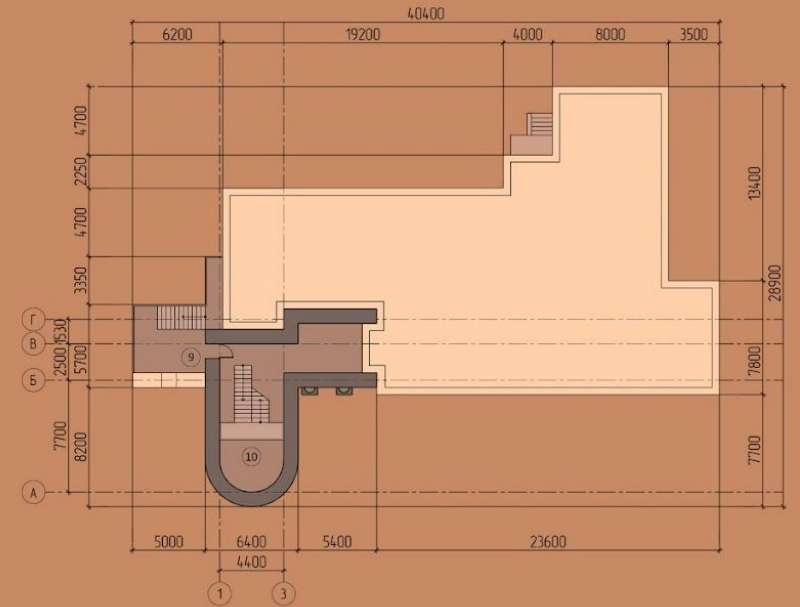

## Экспликация помещений и их площади:

1. Тамбур для посетителей (18м<sup>2</sup>)
2. Зал № 1 (168м<sup>2</sup>)
3. Зал № 2 (54м<sup>2</sup>)
4. Тамбур для персонала (7м<sup>2</sup>)
5. Складское помещение (25м<sup>2</sup>)
6. Санузел (4.8м<sup>2</sup>)
7. Комната персонала (29,5м<sup>2</sup>)
8. Комната администрации (29м<sup>2</sup>)
9. Открытая смотровая площадка № 1 (15м<sup>2</sup>)
10. Зал № 3 (54м<sup>2</sup>)
11. Открытая смотровая площадка № 2 (46м<sup>2</sup>)

# Разрез 1-1, М 1:100

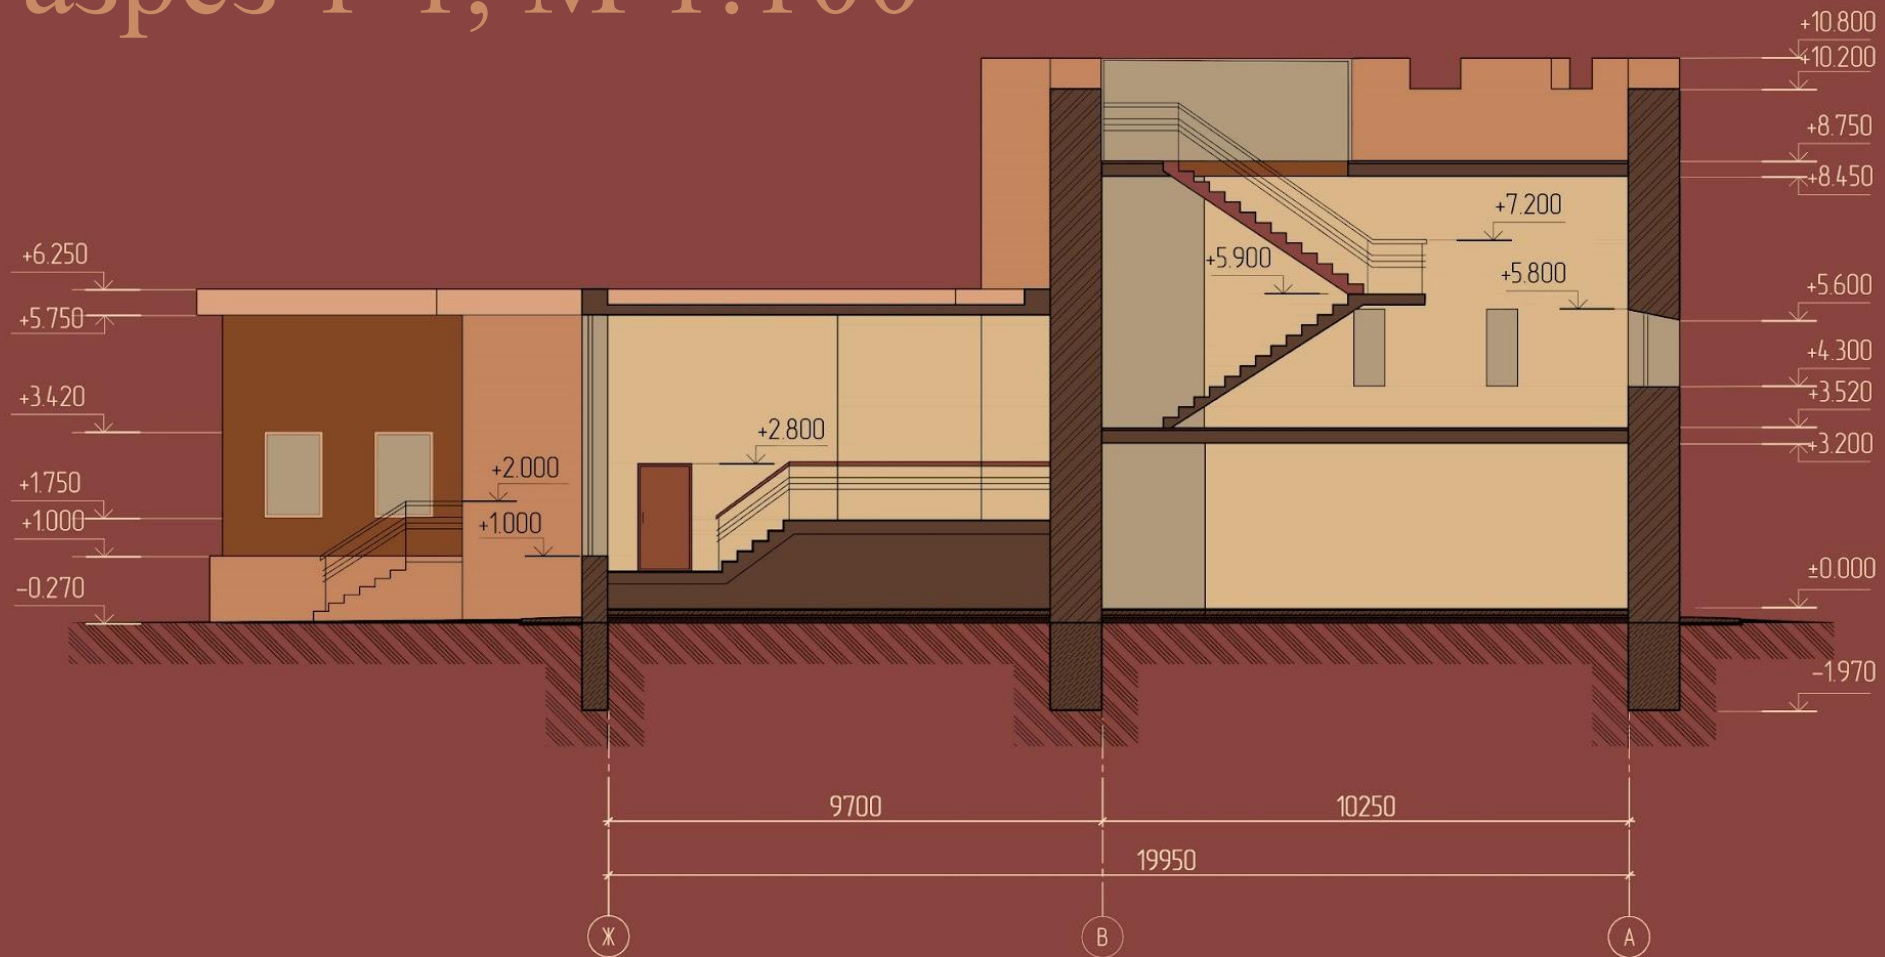

# Фасад в осях 1-11, М 1:100





# Фасад в осях А-Л, М 1:100



# Фасад в осях Л-А, М 1:100



# Фасад в осях 11-1, М 1:100





S.P.Q.R.




# ВЫСТАВОЧНЫЙ ПАВИЛЬОН ВОЕННОЙ ИСТОРИИ ДРЕВНЕГО РИМА

Схема планировочной организации земельного участка, М 1:500



План на отметке 6.250, М 1:200

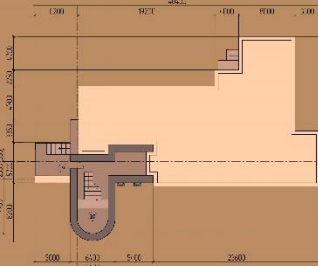

План на отметке 0.000, М 1:100




Фасад в осях 1 - 11, М 1:100



Фасад в осях Л - А, М 1:200



Фасад в осях 11 - 1, М 1:200

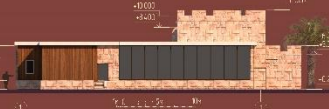

Экспликация схемы планировочной организации земельного участка:

1. Выставочный павильон
2. Проездь
3. Фонтаны
4. Велосипедная дорожка
5. Проезжая часть
6. Велосипедная парковка
7. Автостояно для посетителей (20 парковочных мест)
8. Рекреационная зона
9. Контейнеры для ТБО
10. Парковка для персонала (7 парковочных мест)

Фасад в осях А - Л, М 1:100



Разрез 1 - 1, М 1:100

Экспликация помещений:

1. Тамбур для посетителей (18,4м²)
2. Зал №1 (168м²)
3. Зал №2 (54м²)
4. Тамбур для персонала (7м²)
5. Складское помещение (25м²)
6. Санузлы (4,8м²)
7. Коворкинг персонала (23,5м²)
8. Коворкинг администрации (20м²)
9. Открытая смотровая площадка №1 (1,5м²)
10. Зал №3 (54м²)
11. Открытая смотровая площадка №2 (46м²)

