

**\* План реконструкции  
парка Победы в г.Пошехонье**

ГПОУ ЯО Пошехонский  
аграрно-политехнический колледж



# Парк Победы в г. Пошехонье




При  
реконструкции  
парка необходимо  
учитывать  
тщательное  
сохранение  
пейзажных картин,  
формирование  
которых было  
заложено в  
первоначальном  
проекте.




- \* Парк Победы г. Пошехонье был заложен в честь 30-летия Победы советского народа в Великой Отечественной войне в 1975 году.
- \* Постановлением депутатов от пятого августа 1977 года в свете празднования 200-летия города Пошехонье-Володарск парк получил название «Победа».
- \* Принято решение установить комплекс Боевой славы в честь земляков пошехонцев, ковавших победу в годы Великой Отечественной Войны.

# \* Парк в настоящее время (октябрь 2016)

.

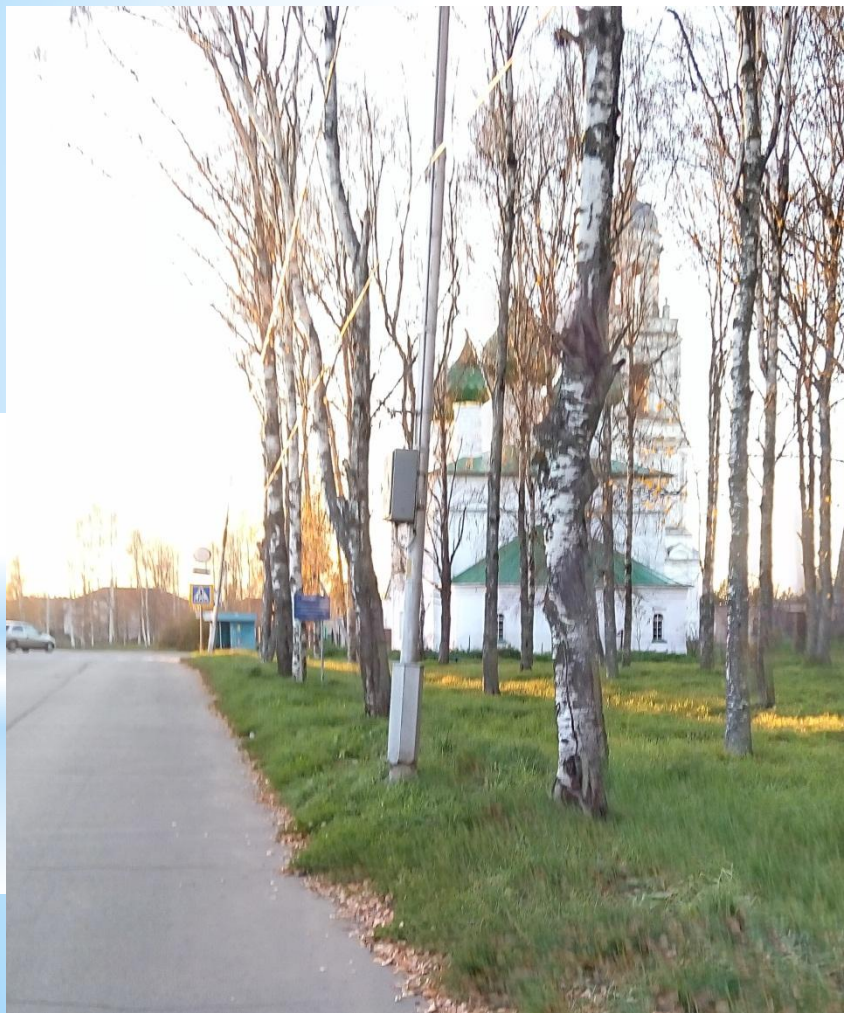

Акценты\* При реконструкции насаждений парка необходимо учитывать тщательное сохранение пейзажных картин, формирование которых было заложено в первоначальном проекте.

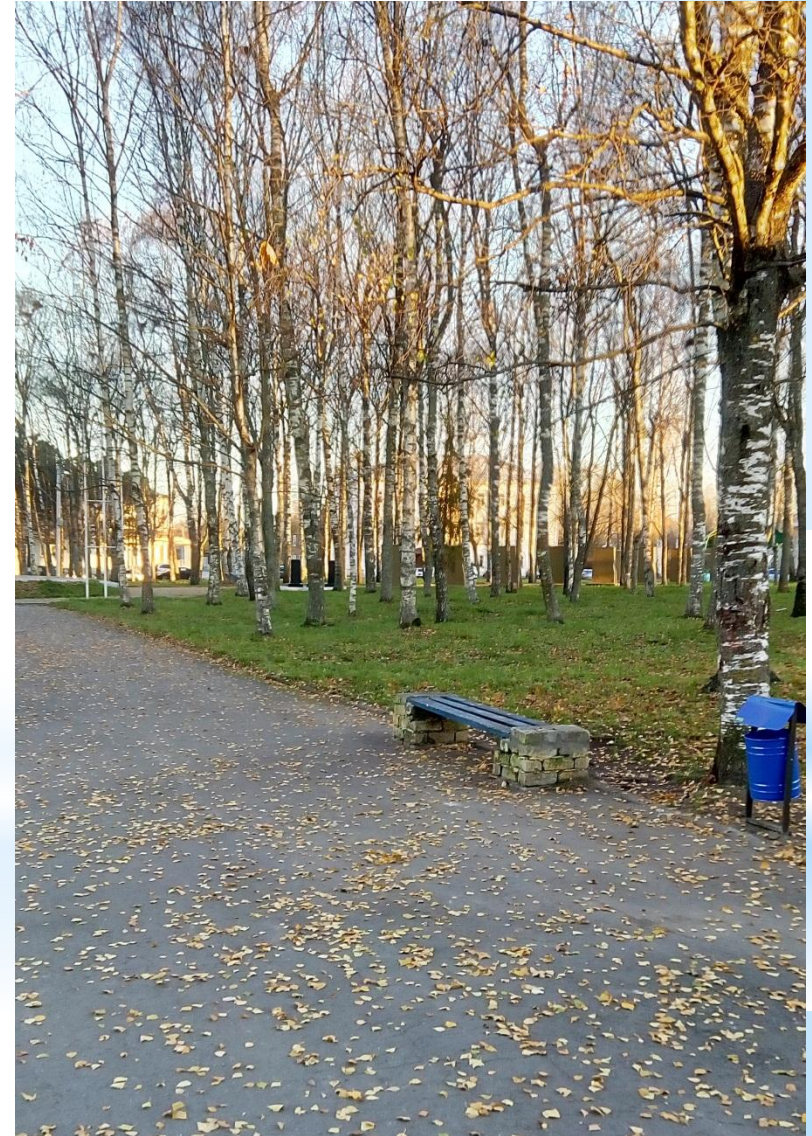

Общие пожелания  
по перепланировке существующего парка:

функциональное зонирование территории:

- \* зона вечного огня;
- \* зоны для отдыха;
- \* прогулочная зона;
- \* цветники.

## Работы по реконструкции:


- \* санитарная вырубка деревьев и кустарников;
- \* реконструкция дорожно-тропиночной сети;
- \* создание площадок для тихого отдыха;
- \* посадка деревьев и кустарников;
- \* создание цветников;
- \* создание газона.

Главной задачей реконструкции парка является создание зоны отдыха для жителей города.

Справочно: площадь парка составляет 11400 кв.м.



# План благоустройства

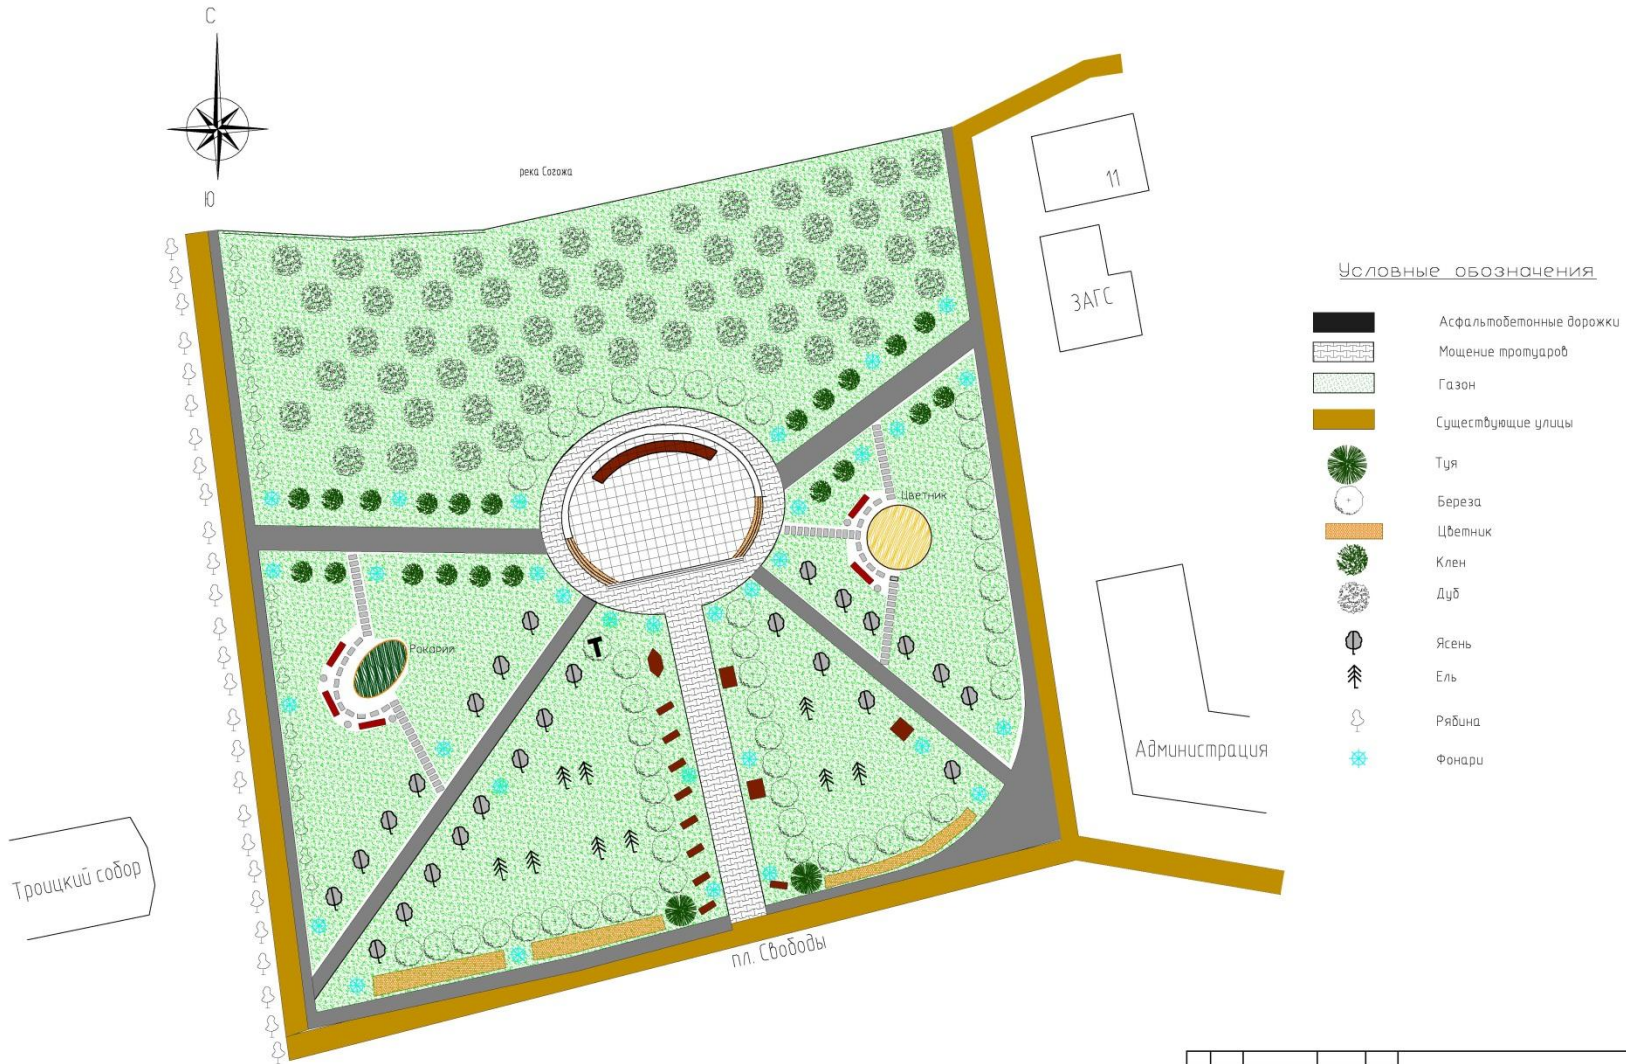

Троицкий собор

река Согожа

11

ЗАГС

### Условные обозначения

- Асфальтобетонные дорожки
- Мощение тротуаров
- Газон
- Существующие улицы
- Туя
- Береза
- Цветник
- Клен
- Дуб
- Ясень
- Ель
- Рябина
- Фонари

Администрация

пл. Свободы

Изм.	Лист	№ документа	Подпись	Дата	<i>Парк Победы</i>	Лит	Масштаб	1:500			
Разработал						Лист	из	Листов			
Проектировал						<i>Посехонский АПК</i>					
Н. контроль											




ÏÄÏÊ1 dwgì.pdf

## \* Создание цветников

Цветники 1-2 создаются в виде георгиевских ленточек по обе стороны от лестницы, ведущей к вечному огню на склоне.

Для их оформления используются низкорослые бархатцы желтого и коричневого цвета.

 


## Цветник 2.

Цветник округлой формы диаметром 5м создается в центре газона.

Многолетние цветы высаживаются по кругу, начиная с центра.

В центре 3 папоротника, второй круг - астильба, третий круг - хоста.

По краю цветника ежегодно высаживаются однолетние цветочно-декоративные растения Цинерария приморская (виола и др.)

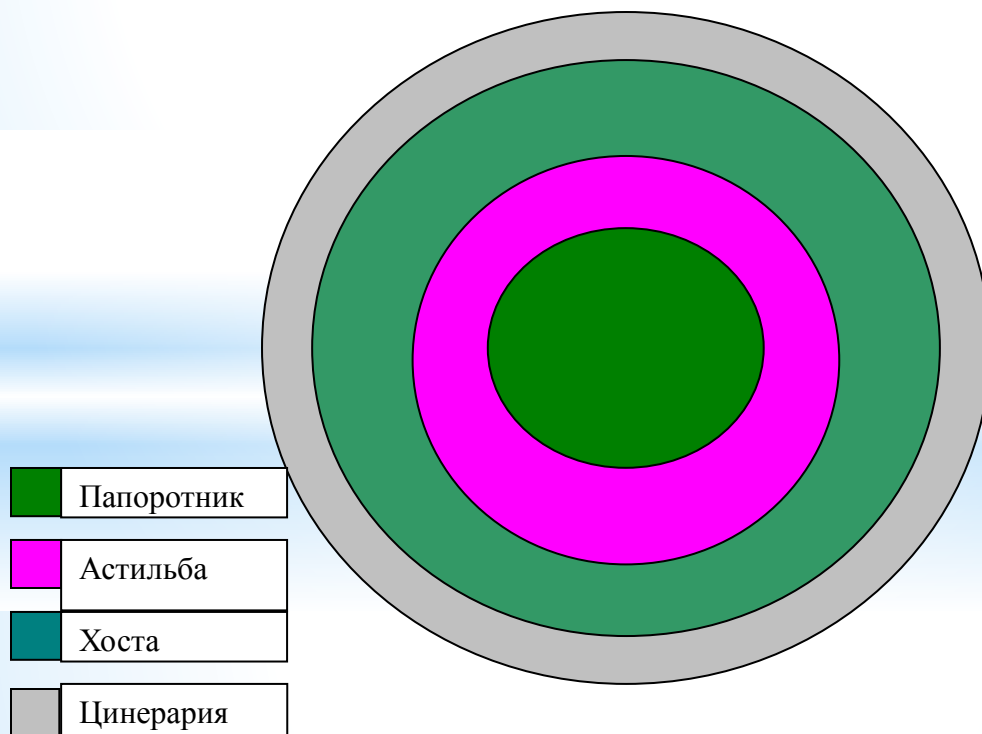




## \* Цветник 4.

Рокарий (каменистый садик) овальной формы создается на газоне. Весь рокарий покрыт галькой, на которой укладываются камни разного размера и формы и высаживаются многолетние декоративные растения. Под гальку укладывается плотный геотекстиль. Растения высаживаются в прорези геотекстиля.

Схема рокария

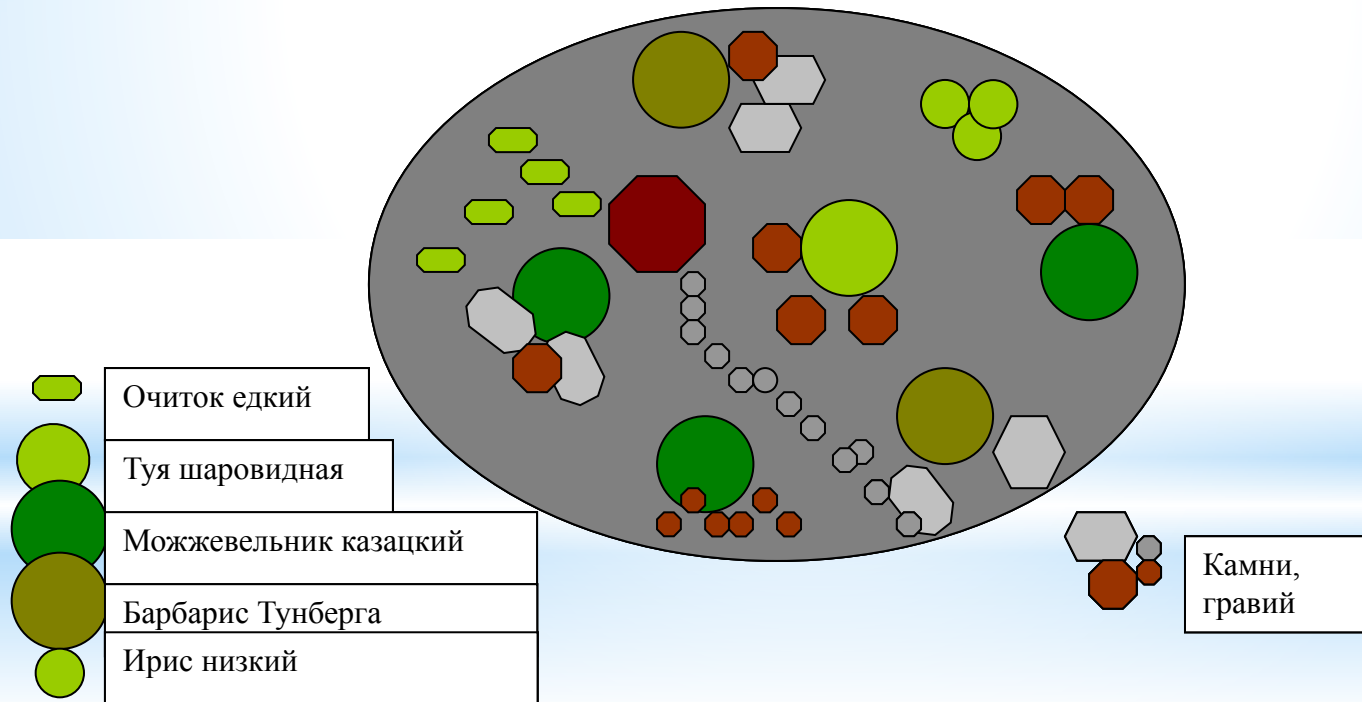

## **\* Мероприятия по решению проекта**

**1 Вырубка деревьев и кустарников** (предусматривается вырубить более 300 деревьев и кустарников)

**2 Создание дорожно-тропиночной сети**  
(155 м при ширине 2 м, 119 м при ширине 4м)

**3 Посадка деревьев и кустарников**  
(500 деревьев)

**4 Создание цветников**

## Посадочная ведомость

№ п/п	Наименование	Возраст раст.(лет)	Кол-во (штук)	Примечание
1	Береза	5-6	100	Рядовая посадка через 3 м
2	Рябина обыкновенная	5-6	80	Рядовая посадка через 2.5 м
3	Ясень	5-6	90	Рядовая посадка через 2.5 м
4	Клен остролистный	5-6	62	Рядовая посадка через 2.5м
5	Дуб	5-7	160	Рядовая посадка через 5.00 м
6	Ель голубая	4-5	8	Для одиночных посадок на газоне
7	Барбарис Тунберга	4-5	2	Для создания рокария
8	Можжевельник казацкий	2-3	3	Для создания рокария
9	Туя шаровидная	2-3	3	Для бордюра и альпийской горки
10	Очиток едкий (почвопокровник)	2-3	15	Для рокария
11	Ирис низкий	-	3	Для рокария
12	Хоста (функия) волнистая, ланцетолистная	-	30	Для цветника, альпийской горки. Схема посадки 30X40 см. На одном месте растут более10 лет
13	Астильба японская, Арендса	-	20	Для цветника. Схема посадки 30X40 см. На одном месте растут более10 лет
14	Цинерария приморская	-	100	Для цветника, рабатки Схема посадки 15X20 см
15	Папоротник	-	3	Для цветника. Схема посадки 30 X 30 см
16	Бархатцы- желтые, коричневые	-	80	Для оформления цветников у мемориала Боевой Славы в виде георгиевских ленточек
		-	120	



## Смета на посадочный материал

№ п/п	Наименование	Кол-во (штук)	Цена	Стоимость
1	Береза	100	1500	150 000
2	Рябина обыкновенная	80	1500	120 000
3	Ясень	90	2500	225 000
4	Клен остролистный	62	2000	124 000
5	Дуб	160	2000	320 000
6	Ель голубая	8	4000	32 000
7	Барбарис Тунберга	2	800	1 600
8	Можжевельник казацкий	3	1100	3 300
9	Туя шаровидная	3	800	2 400
10	Очиток едкий (почвопокровник)	15	30	450
11	Ирис низкий	3	150	450
12	Хоста (функия) волнистая, ланцетолистная	40	250	10 000
13	Астильба японская, Арендса	20	150	300
14	Цинерария приморская	100	40	4 000
15	Папоротник (страусник обыкновенный)	3	150	450
16	Бархатцы- желтые, коричневые	80 120	30	600
17	Итого			994 550

**\* Смета затрат на строительные материалы и МАФ**

<b>№ П/П</b>	<b>Наименование</b>	<b>Кол-во</b>	<b>Цена (руб)</b>	<b>Стоимость (руб)</b>
1	Песок	17 куб.м	400	6 800
2	Почвогрунт (плодородный)	2760куб.м	1000	2 760 000
3	Песчаник серо-зеленый рваный 3-4см	1250 кг	6.6	8 250
4	Тротуарная плитка серая 240x120x60	305200 шт.	13.18	4 022 536
5	Бордюрный камень	588 м	250	147 000
6	Скамейка	5 шт.	8500	42 500
7	Урна	5 шт.	4000	20 000
8	Светодиодные фонари	34 шт.	28000	952 000
9	Итого затрат			7959 086

**\* Общая стоимость затрат на приобретение  
стройматериалов, посадочного материала и МАФ**

<b>№ п/п</b>	<b>Наименование затрат</b>	<b>Стоимость</b>
<b>1</b>	<b>Посадочный материал</b>	<b>994 550</b>
<b>2</b>	<b>Строительные материалы и МАФ</b>	<b>7 959 086</b>
<b>3</b>	<b>Итого</b>	<b>8 953 636</b>

**Спасибо за внимание!**

**Будем рады, если наша работа  
принесет пользу.**

**Желаем всем хорошей рабочей недели.**