


Тема ВКР: Проект  
ведомственной ЦРРЛ на  
участке п. Солнечный – п.  
Берёзовый  
Выполнил: Никитенко Д.А.  
Руководитель: Ковалёв В.

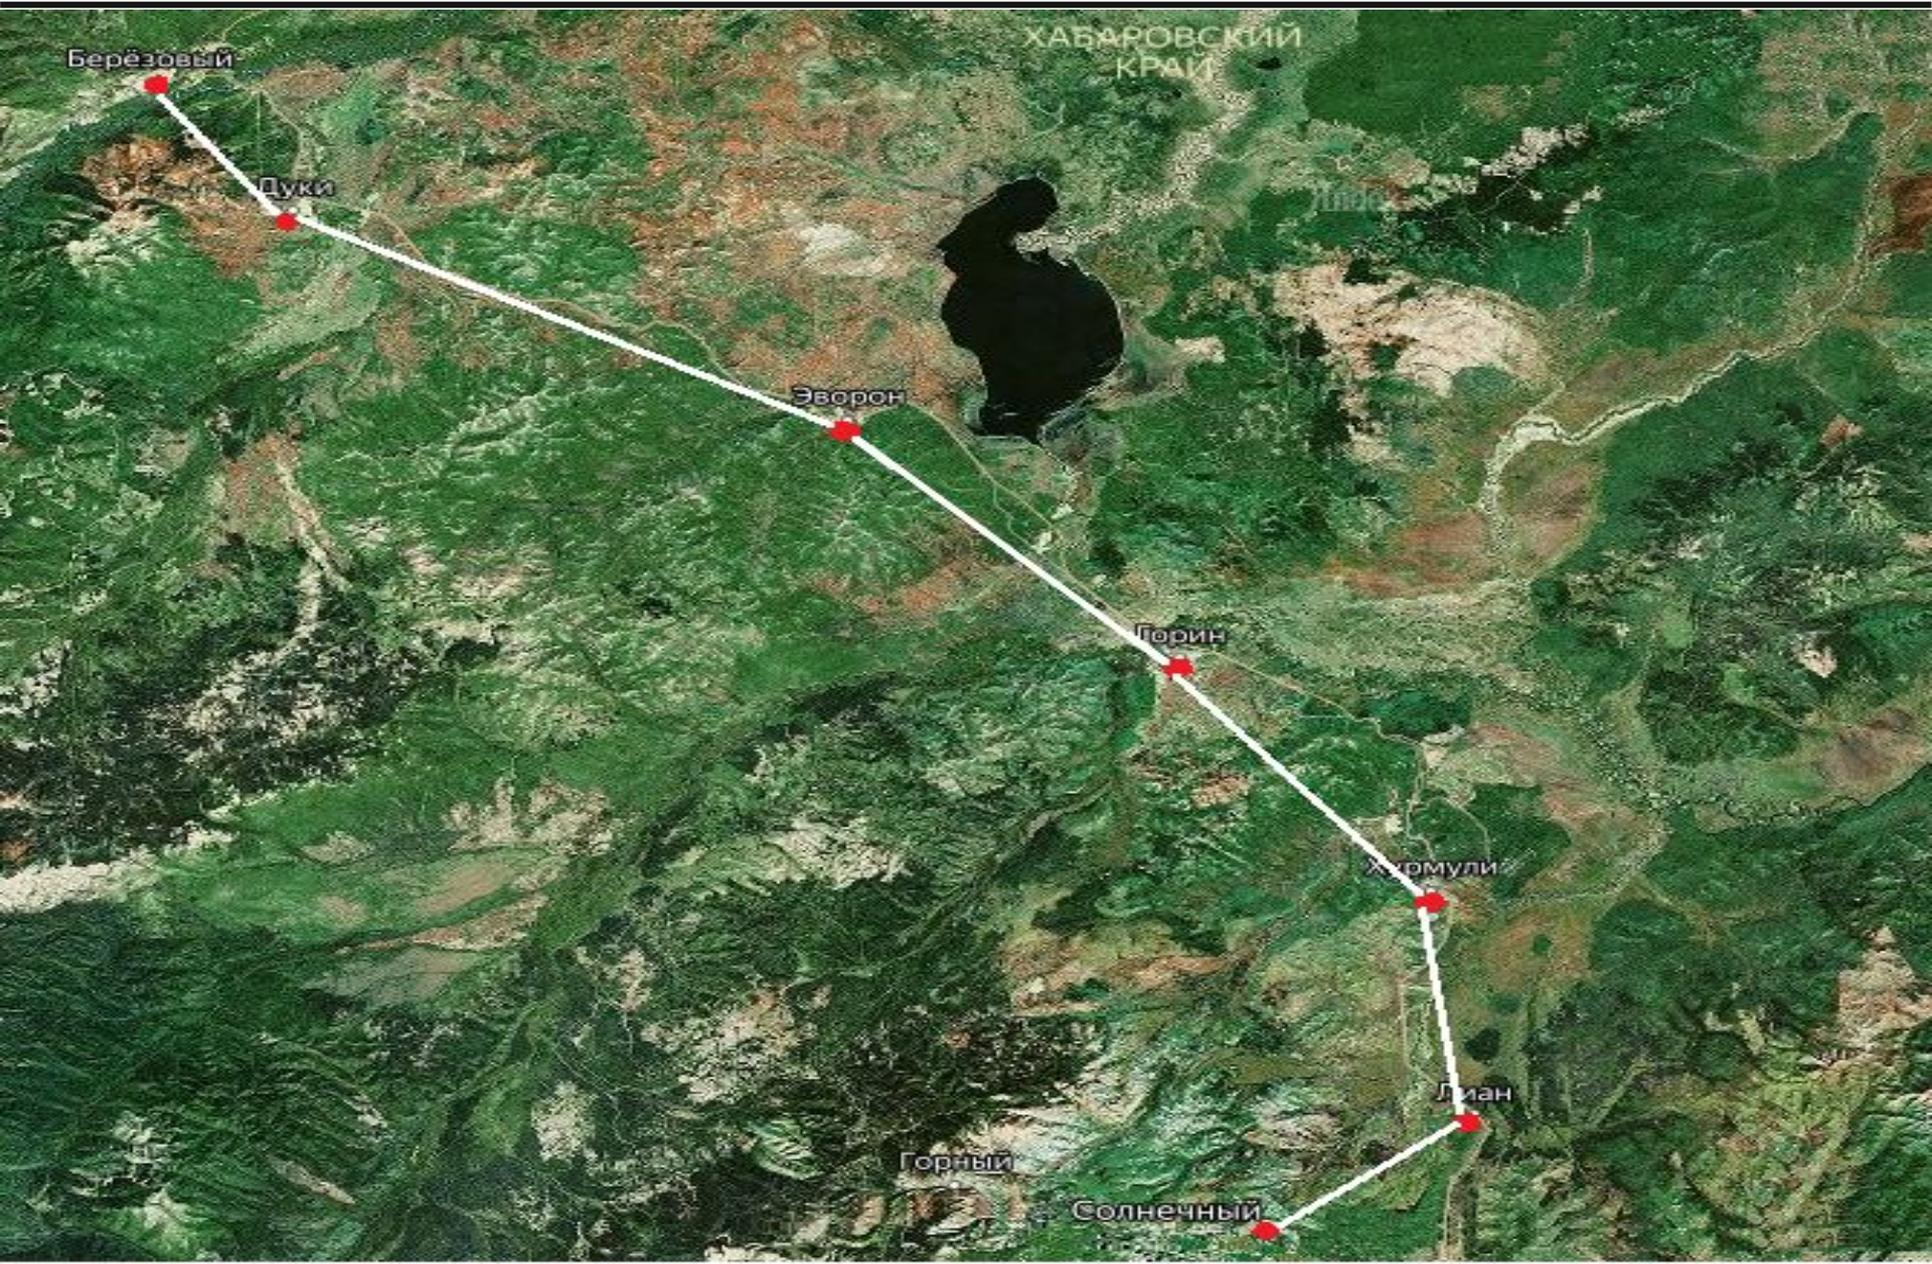

# Проектируемая трасса ЦРРЛ



## Станция радиорелейная Р-419МЦ.


Пульт управления




Микротелефонная трубка




Моноблок приемопередатчика (МПП 2)

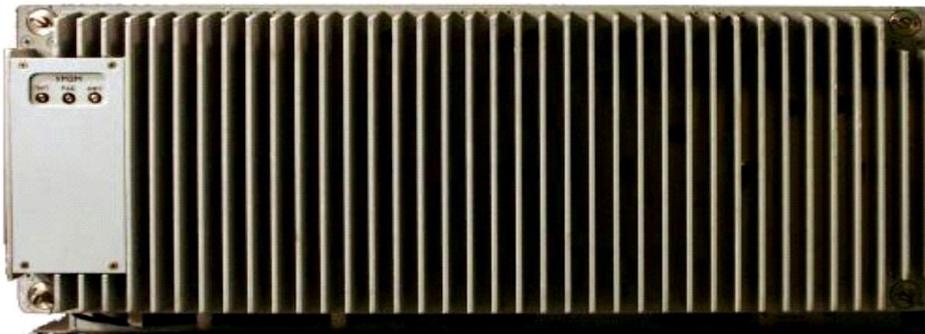

# Схема организации связи

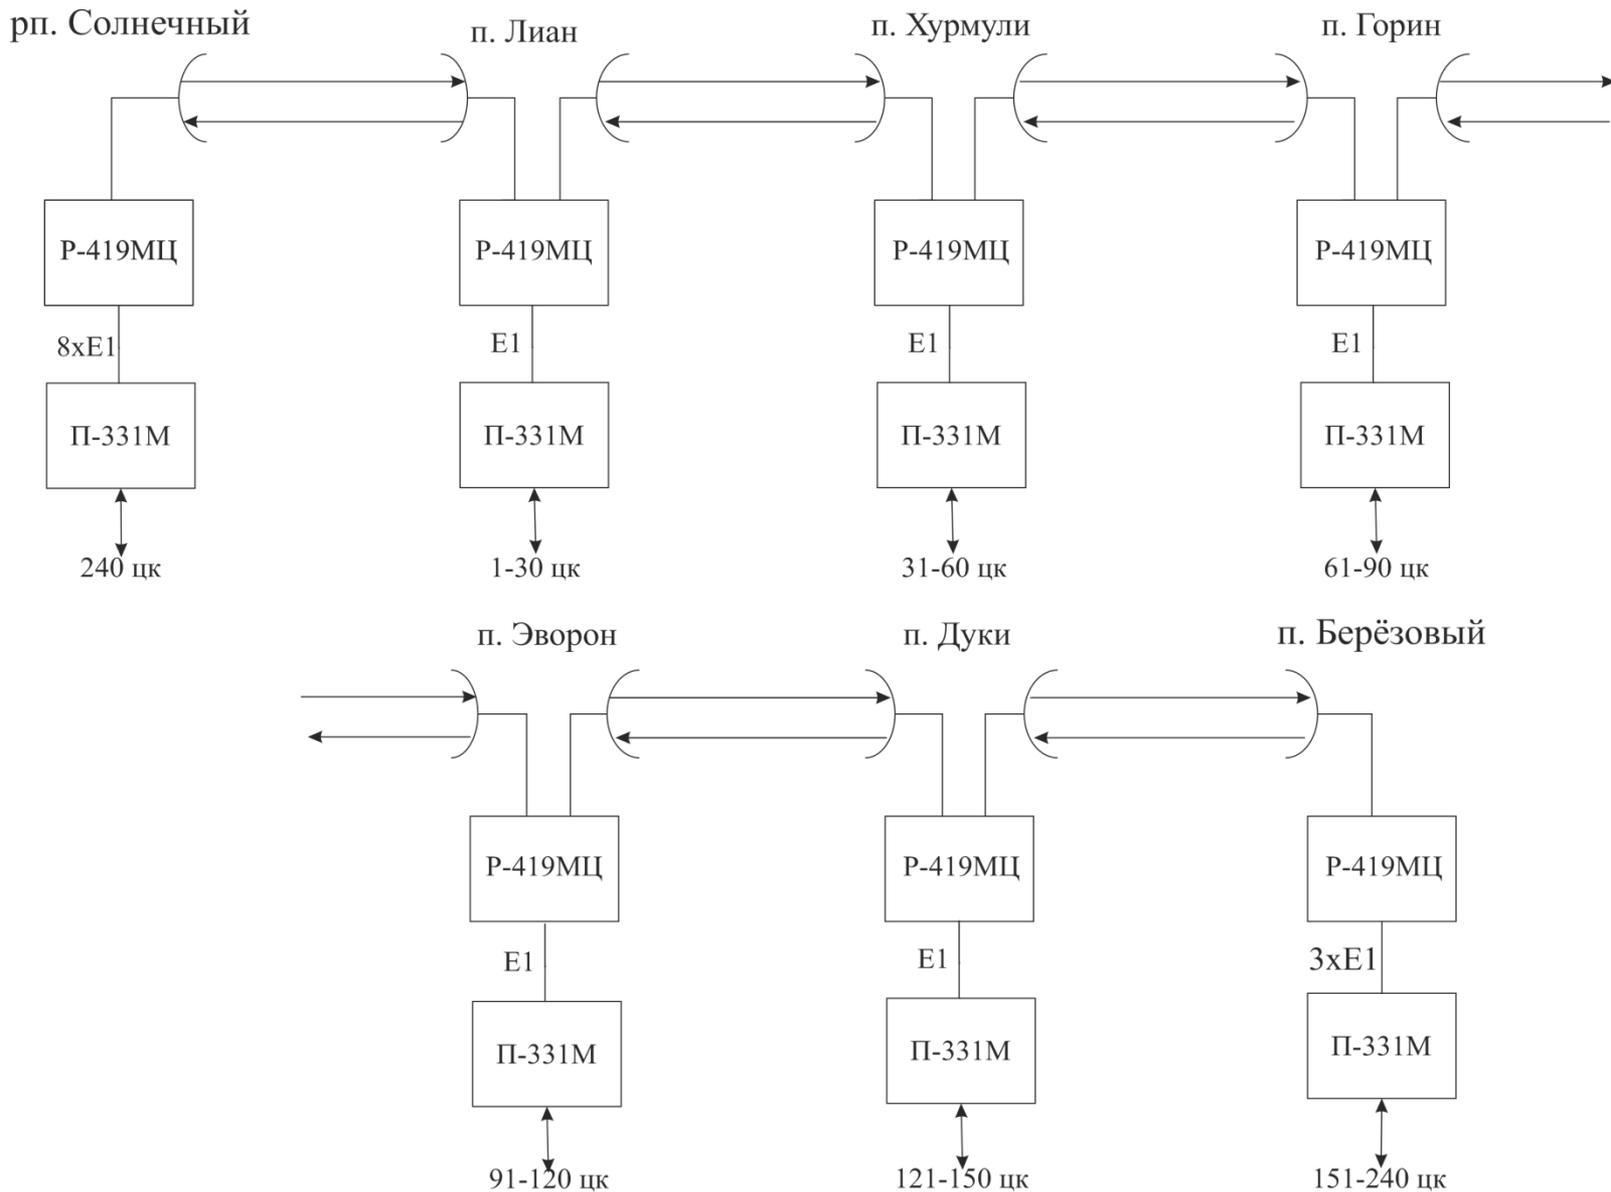

# Профиль пролёта

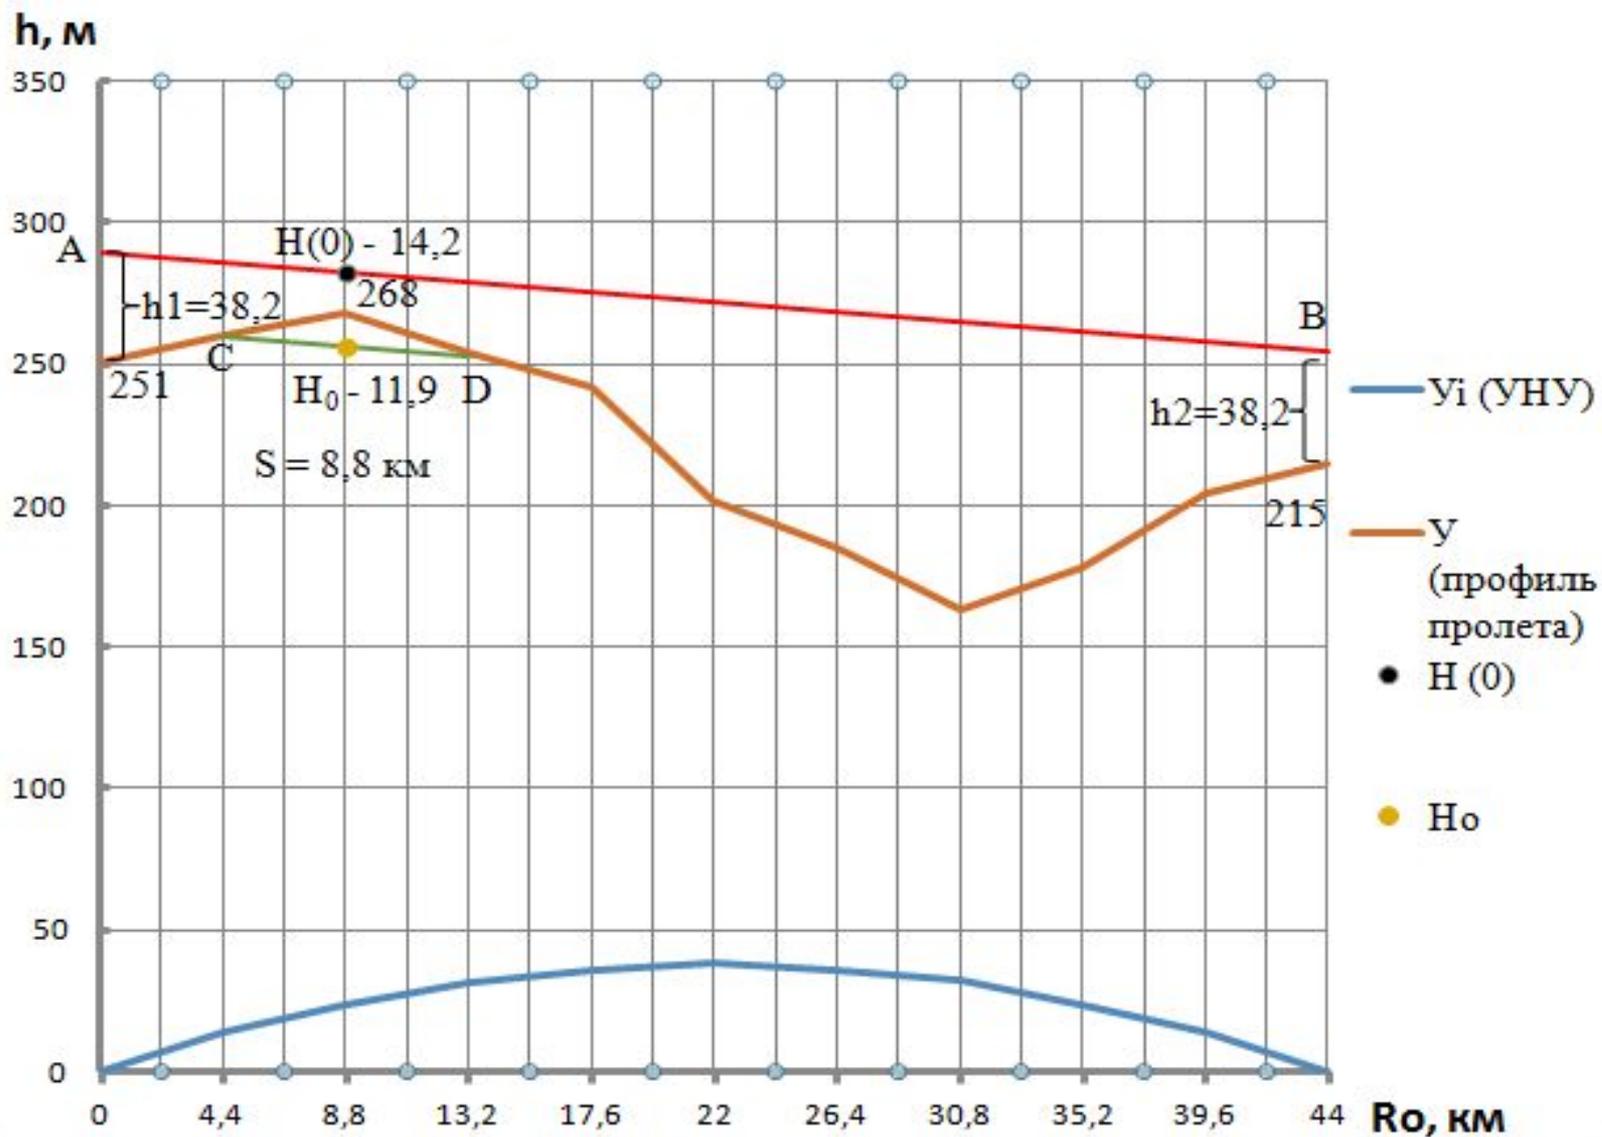

# Диаграмма уровней

