Схема вентиляции гор. «-430м» 1 рудника

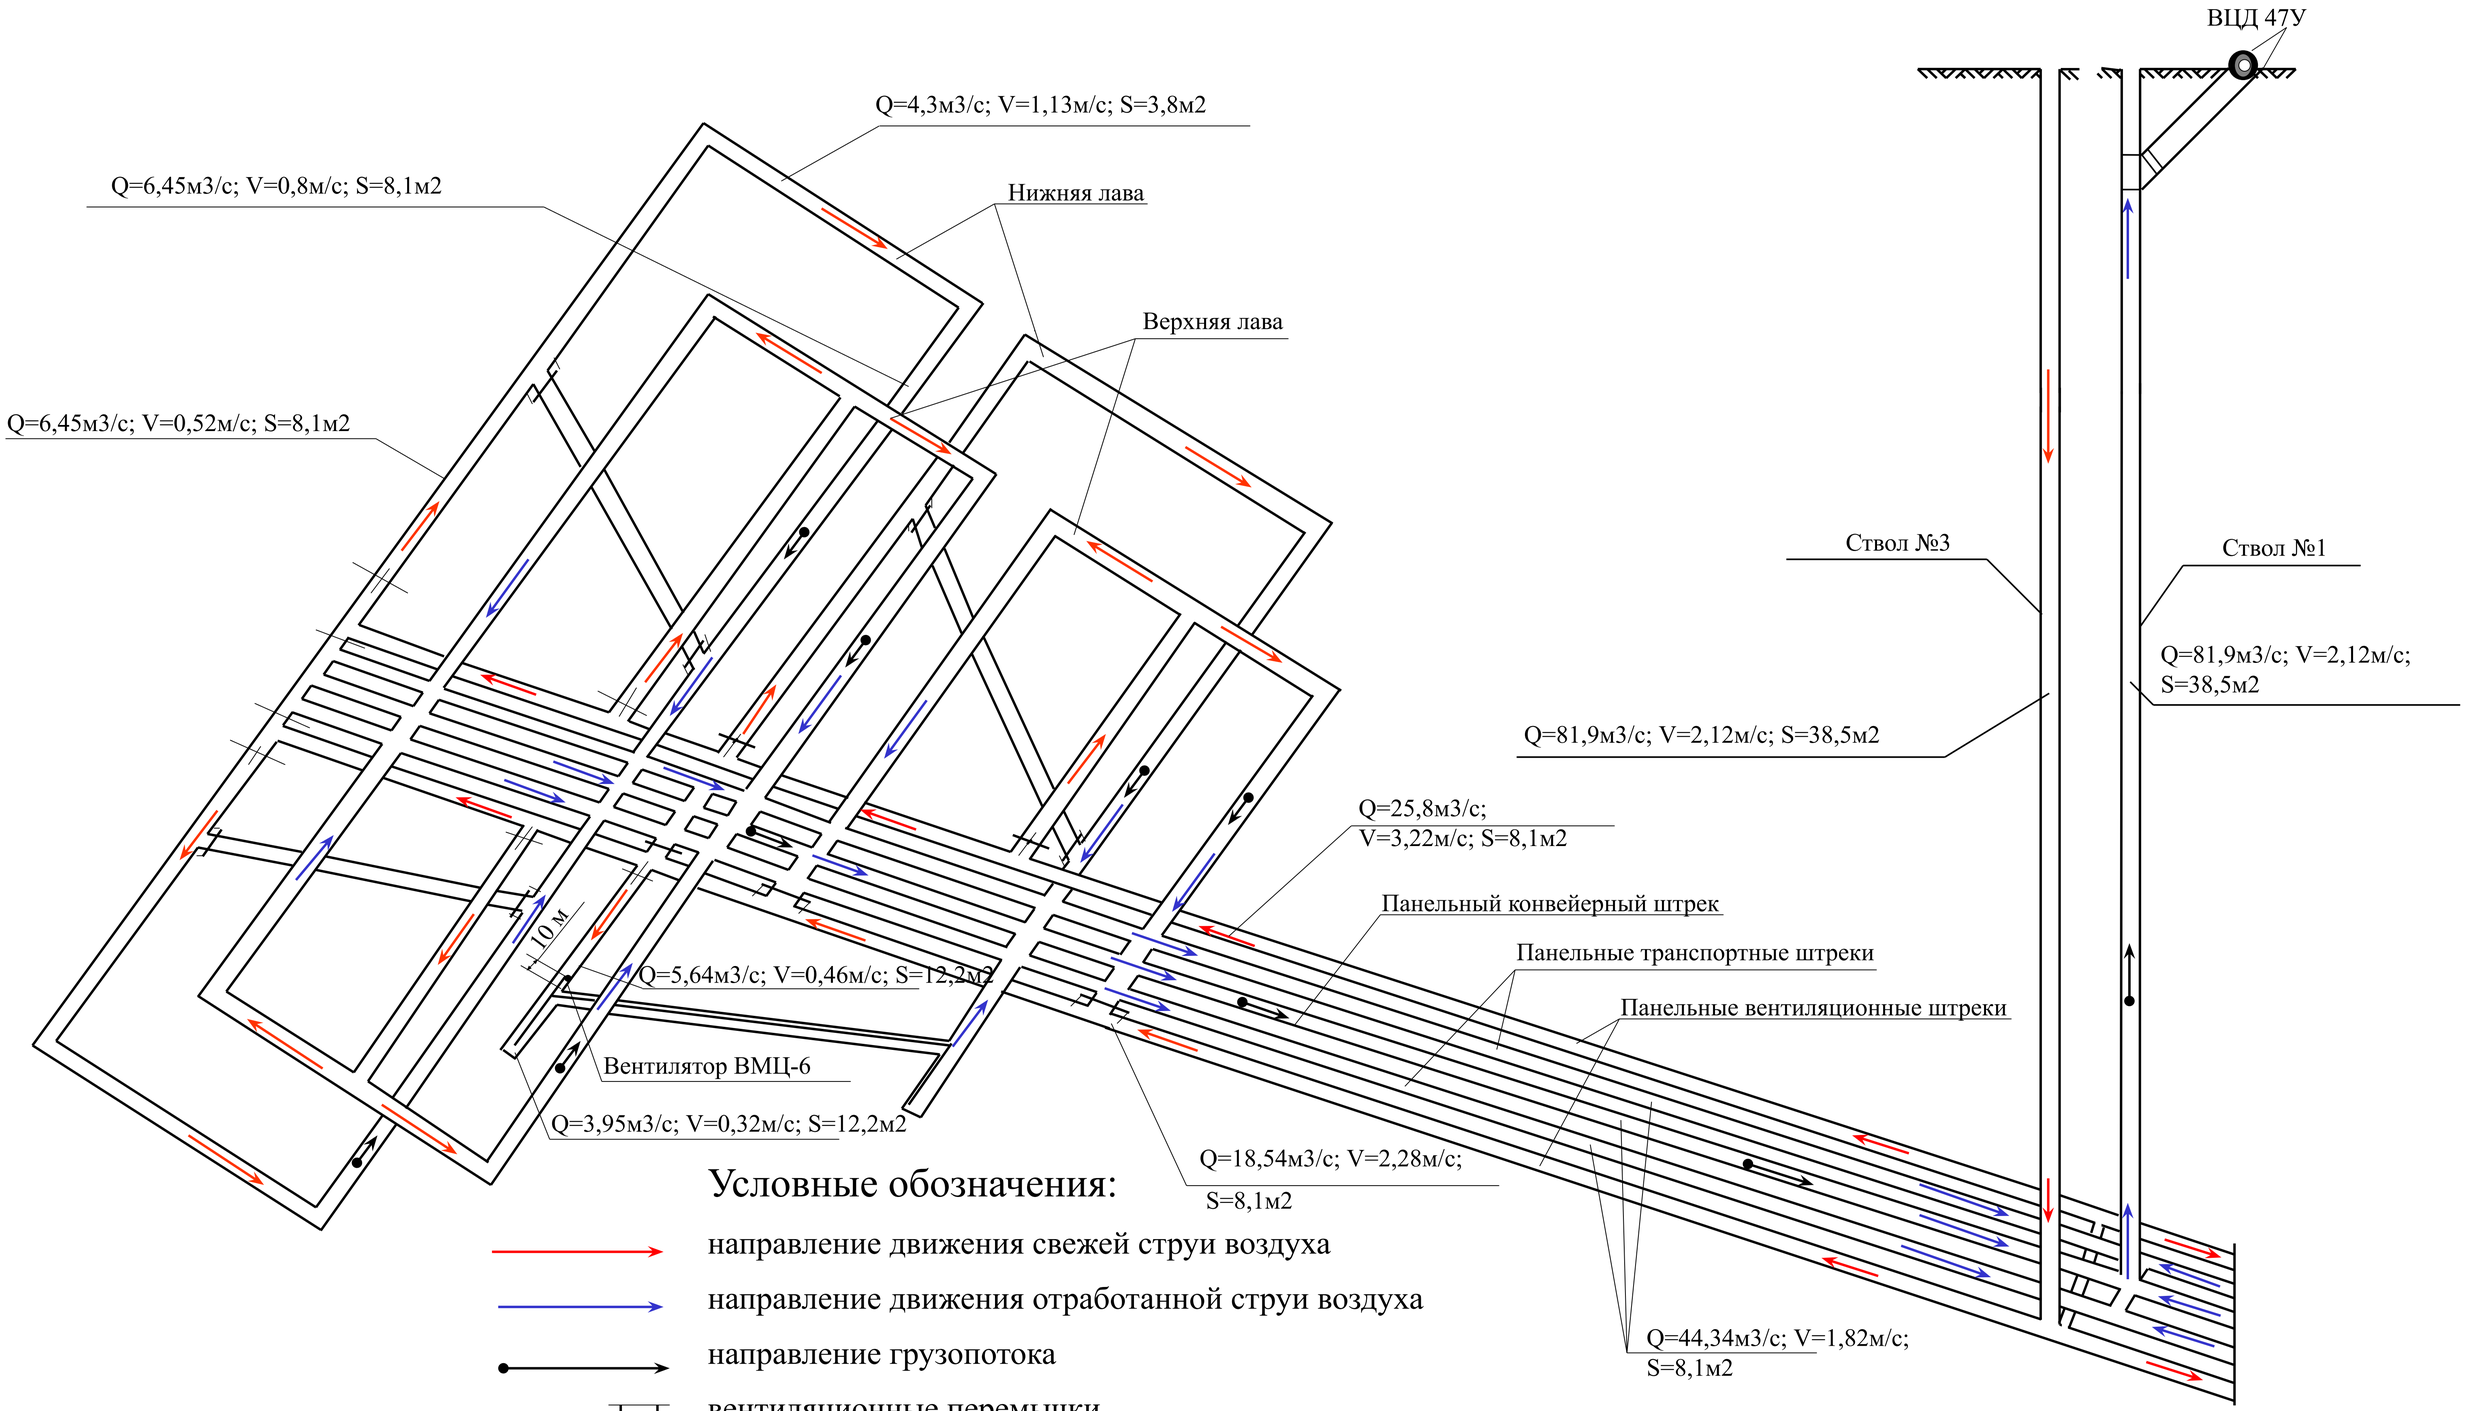

Условные обозначения:

- направление движения свежей струи воздуха
- направление движения отработанной струи воздуха
- направление грузопотока
- вентиляционные перемычки
- вентиляционные двери

Изм.	Лист	№ докум.	Подп.	Дата	Схема вентиляции рудника 1 РУ горизонта «-430м»	Лит.	Масса	Масштаб
						У		
Выполнил:		Мякинников Е.С.				Лист	Листов	
Руковод.		Сиренко Ю.Г.				СПГГИ(ТУ) каф. РМПИ гр.ТПП-01		
Консульт.								