



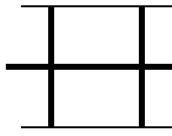
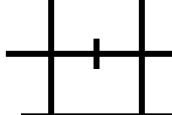


Схема вентиляции гор. «-430м» 1 рудника

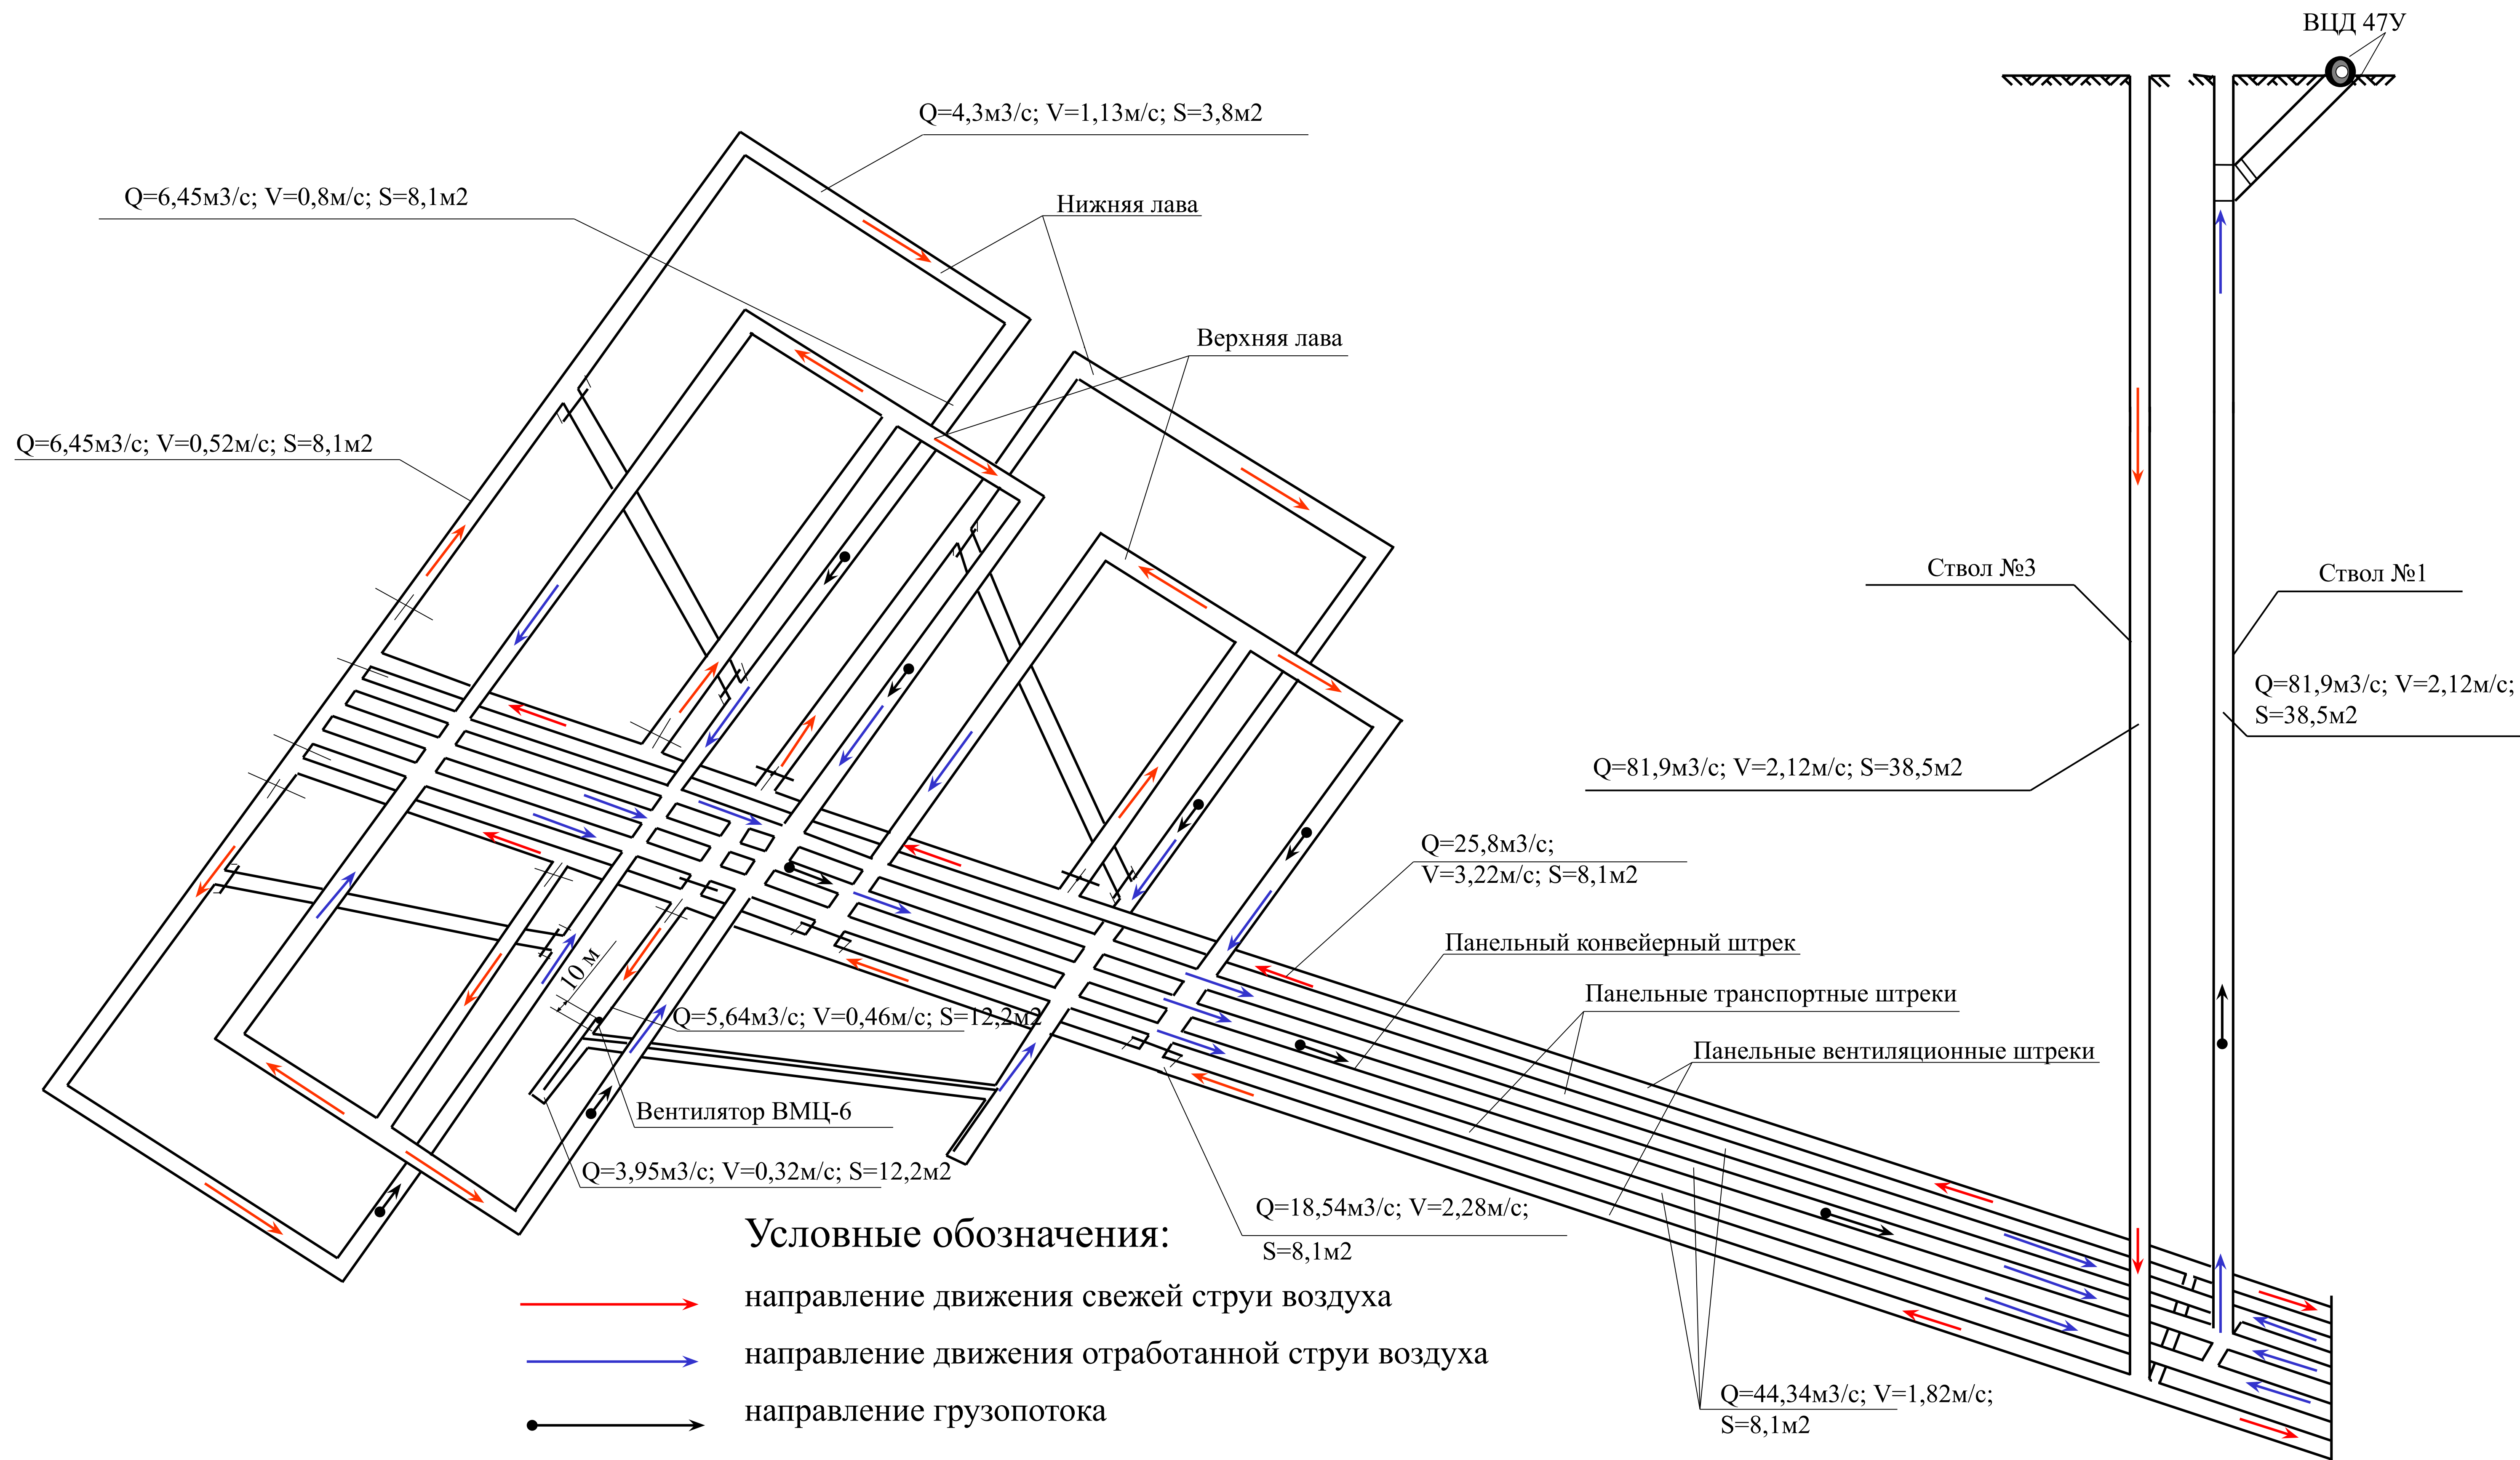

Условные обозначения:

-  направление движения свежей струи воздуха
-  направление движения отработанной струи воздуха
-  направление грузопотока
-  вентиляционные перемычки
-  вентиляционные двери

Изд.	Лист	№ докум.	Подп.	Дат.	Схема вентиляции рудника 1 РУ горизонта «-430м»	Лист	Масса	Масштаб
Выполнил:	Мякинников Е.С.		а			у		о
Руковод.	Сиренко Ю.							
Консульт.	Г.							
						Лист	Листов	
						СПГГН(ТУ) каф. РМПИ гр.ТПП-01		