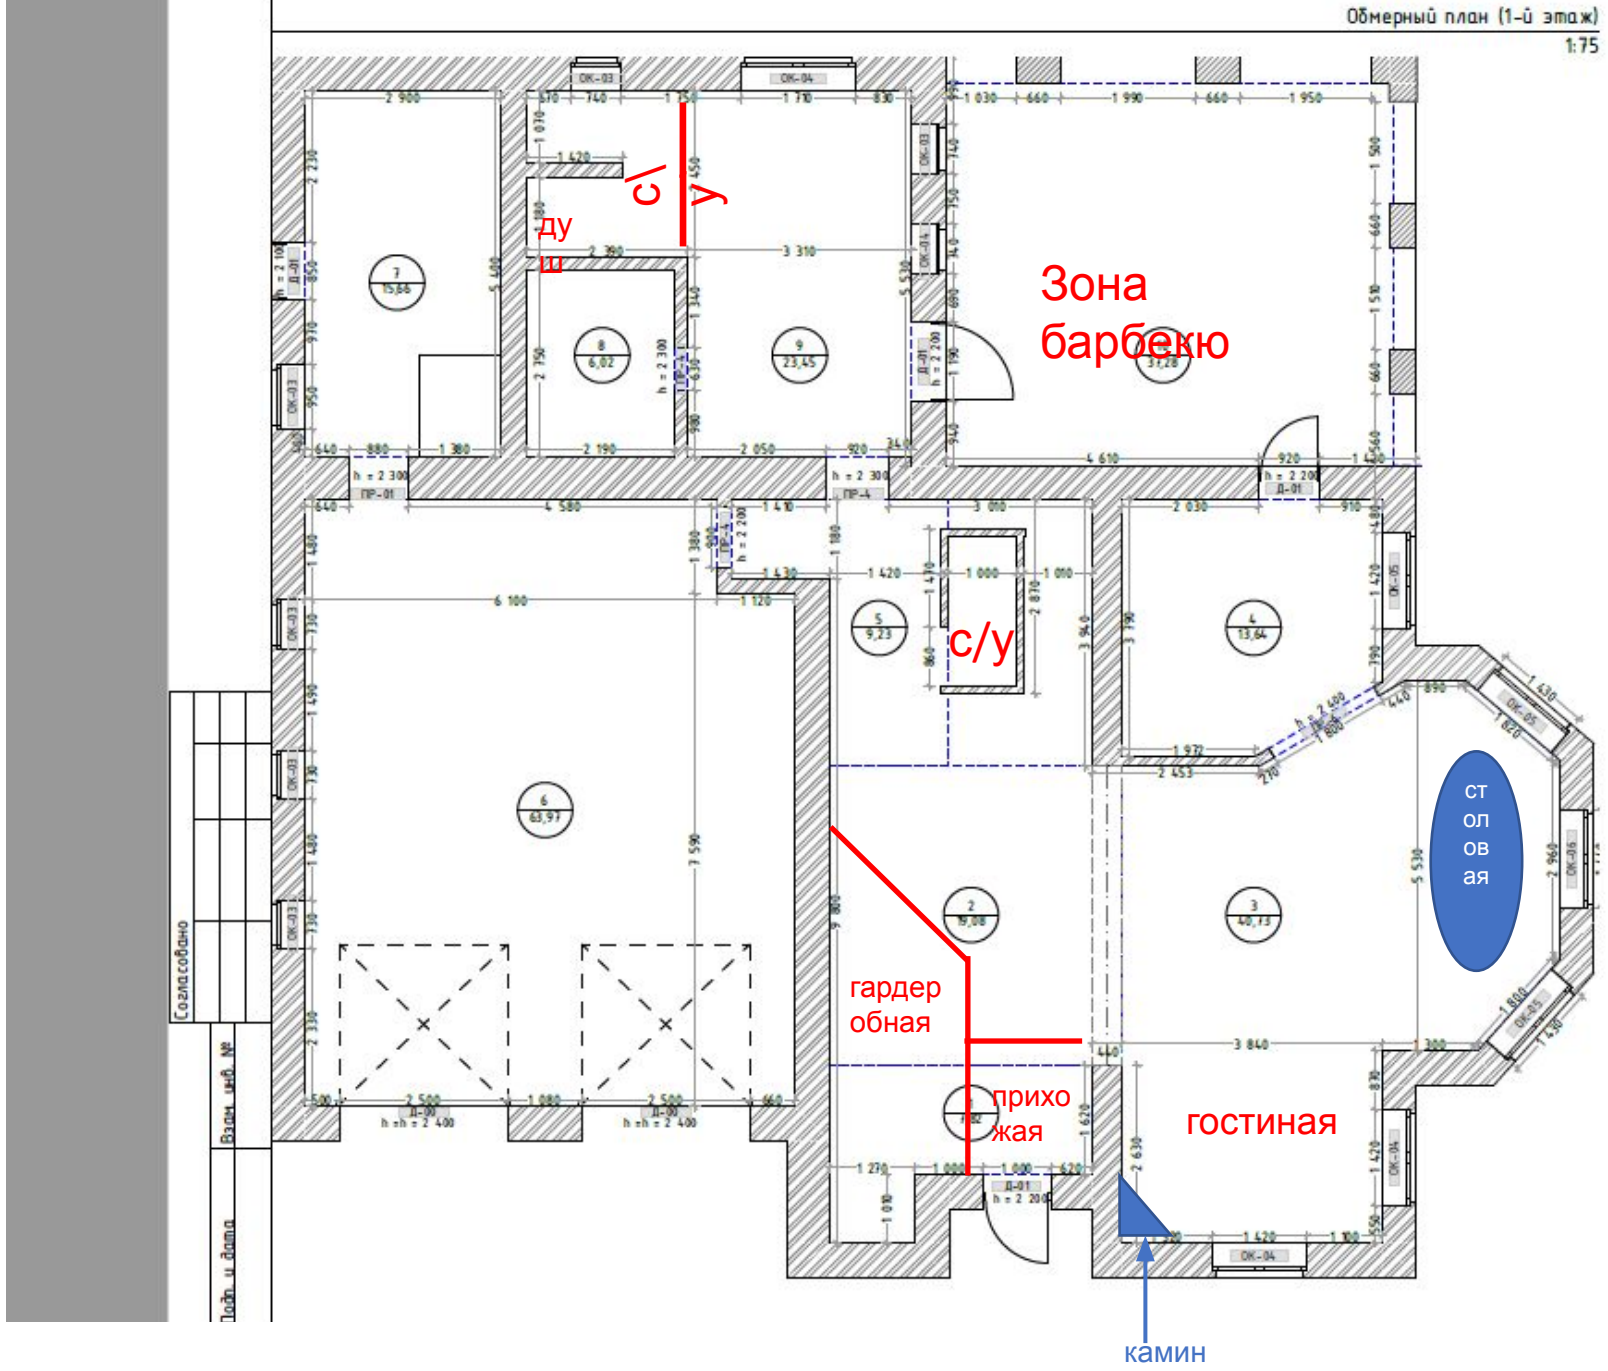
Обмерный план (1-й этаж)
1:75
с/у
ду ш
Зона барбекю
с/у
столовая
гардеробная
прихожая
гостиная
камин