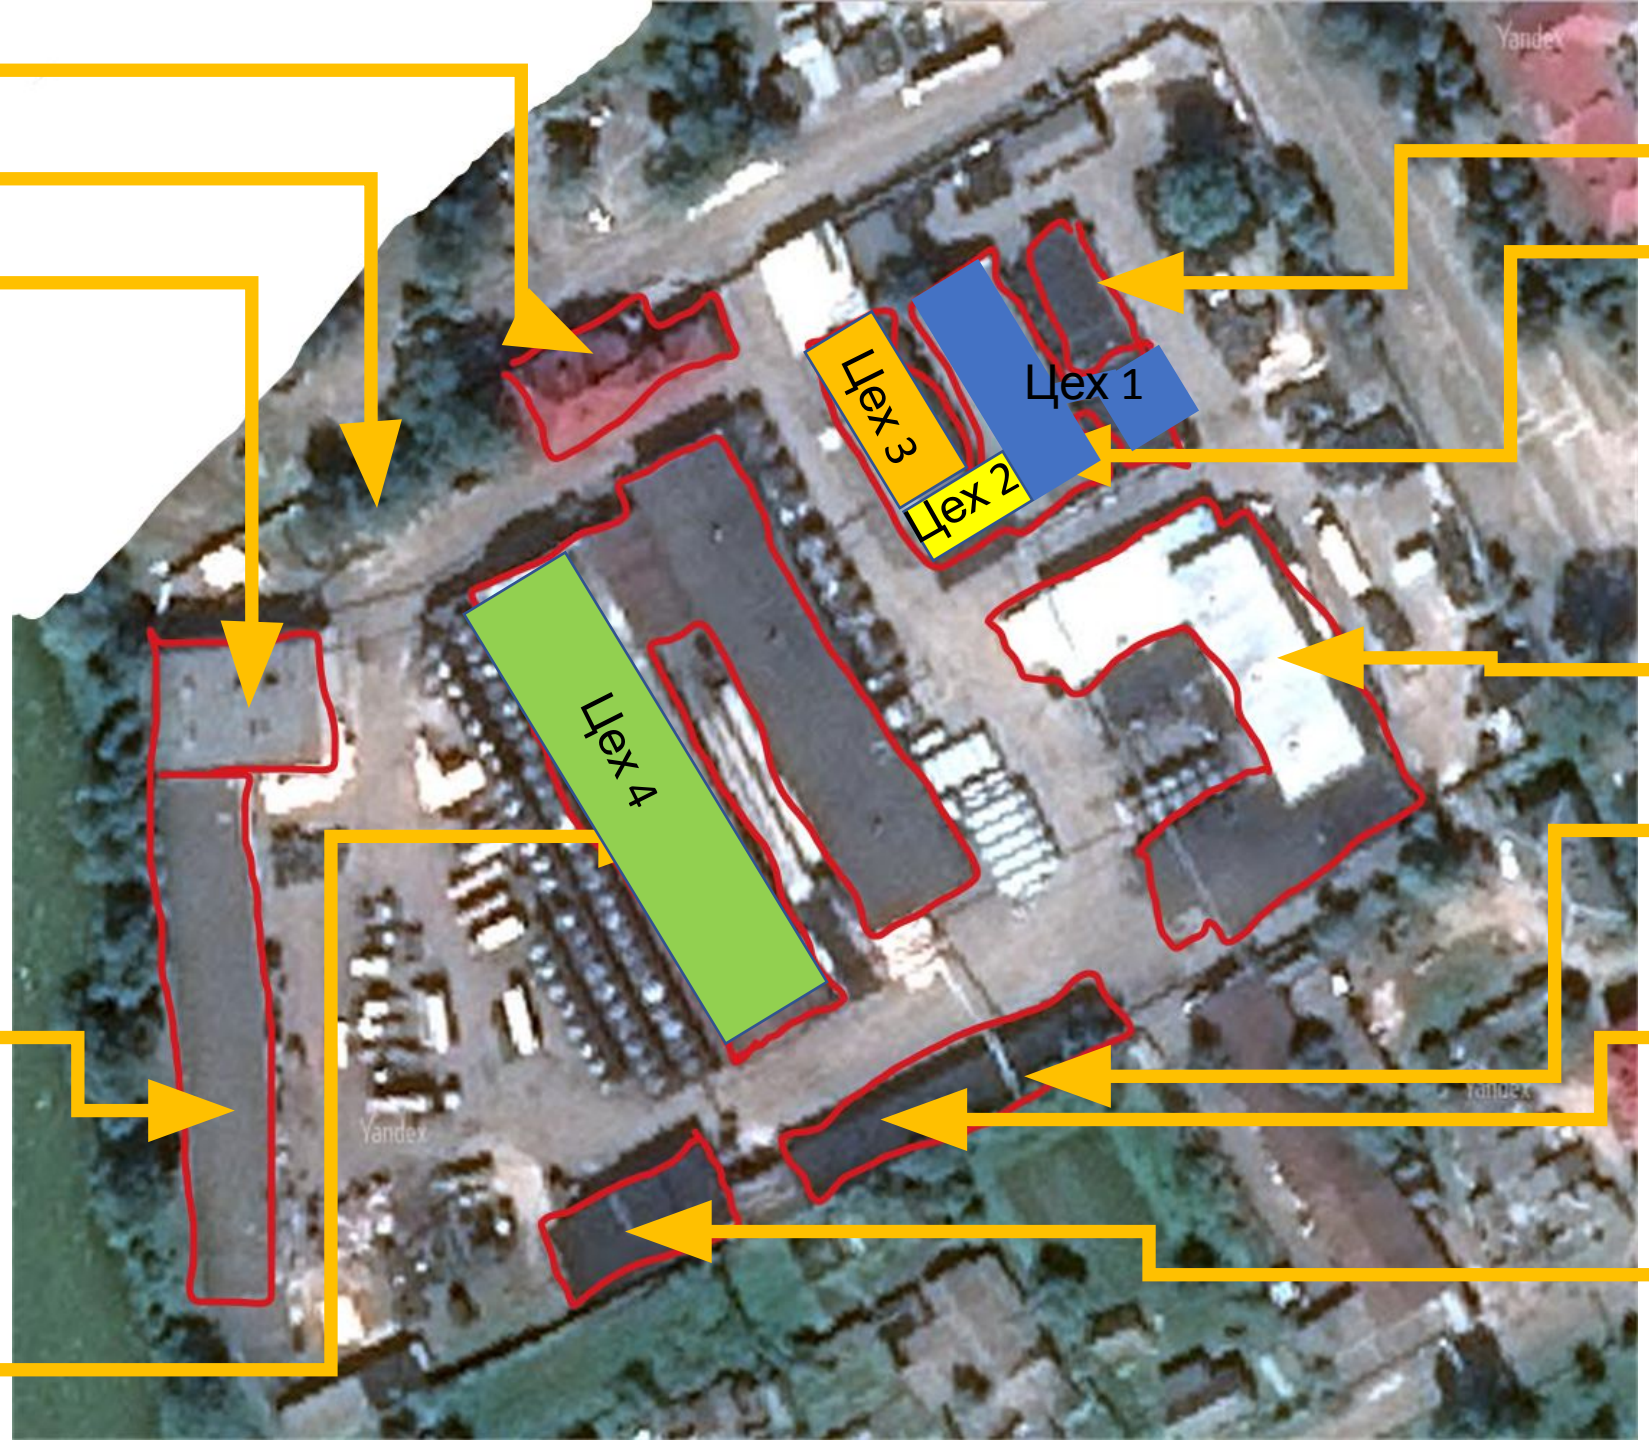

Административный корпус

КНС

Очистные

мастерские

Цех копченой и кулинарной продукции

Склад масла

Цех соленой рыбы

Склад сырья и материалов

Гараж

аккумуляторная

Котельная

Название цехов

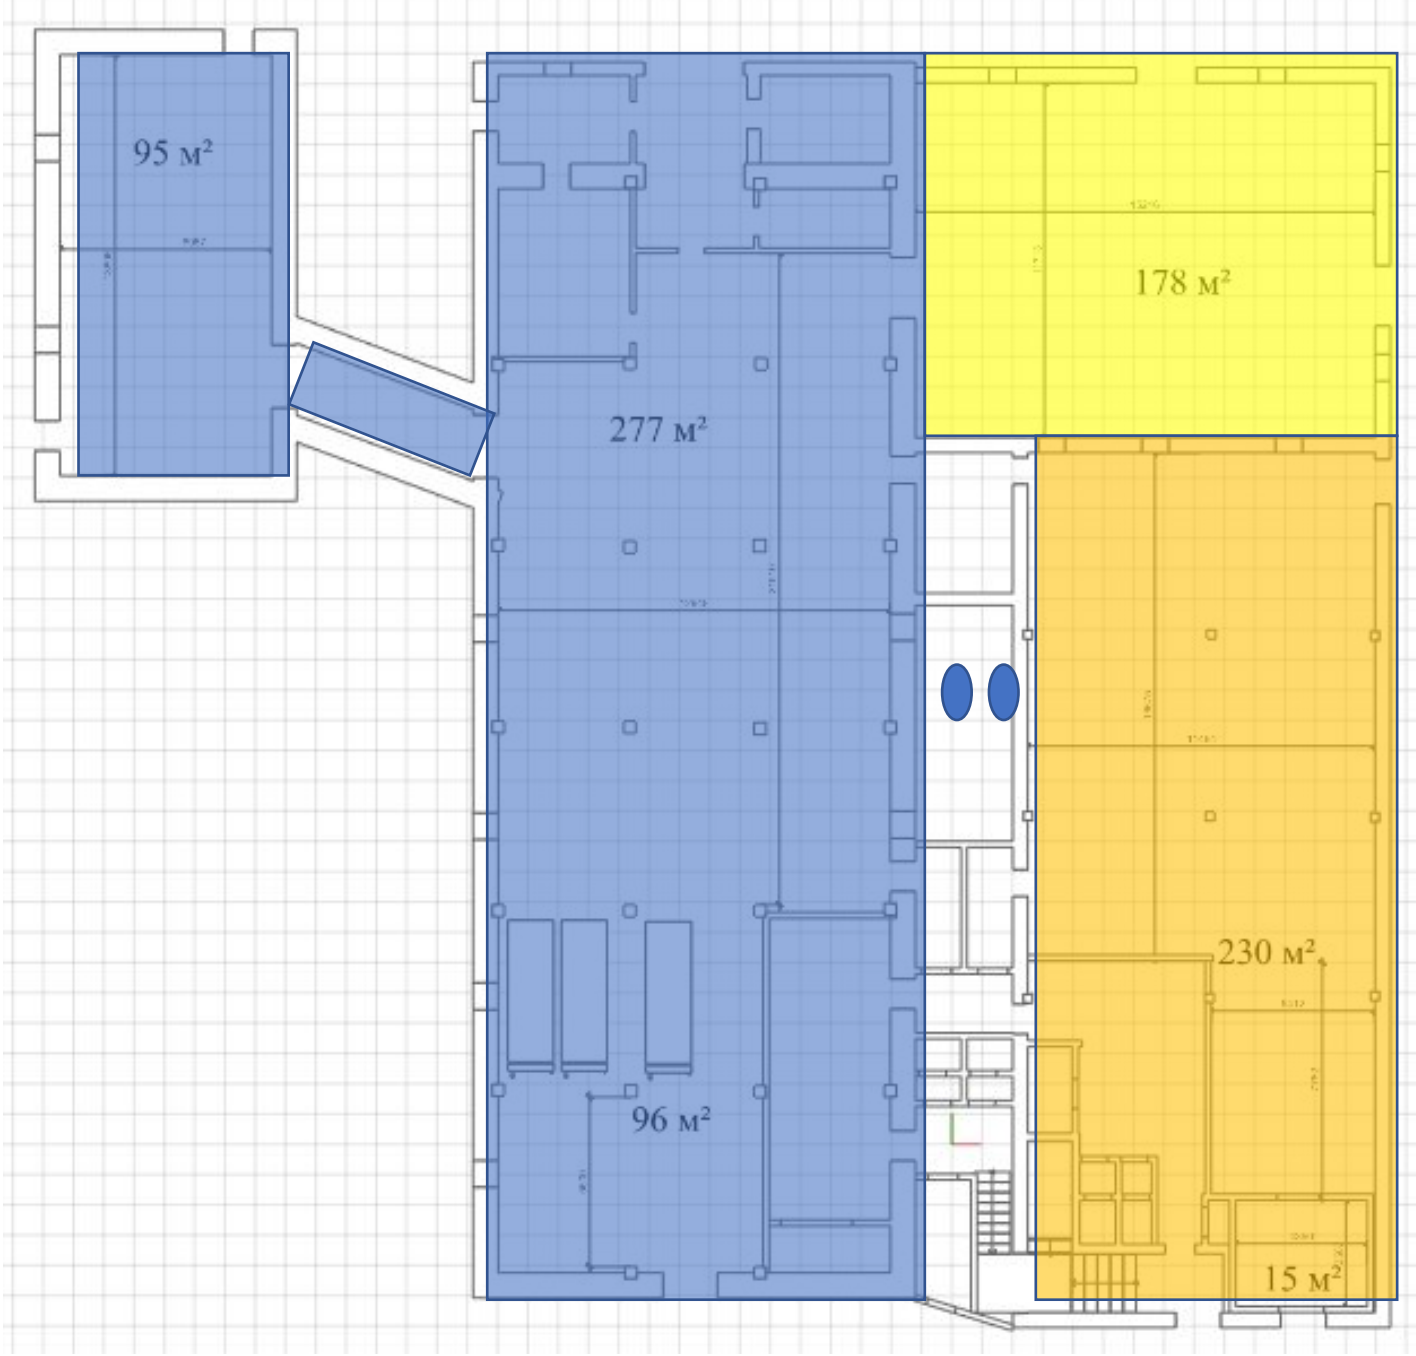

Цех № 1

Цех № 2

Цех № 3

Цех пресервов (участки)

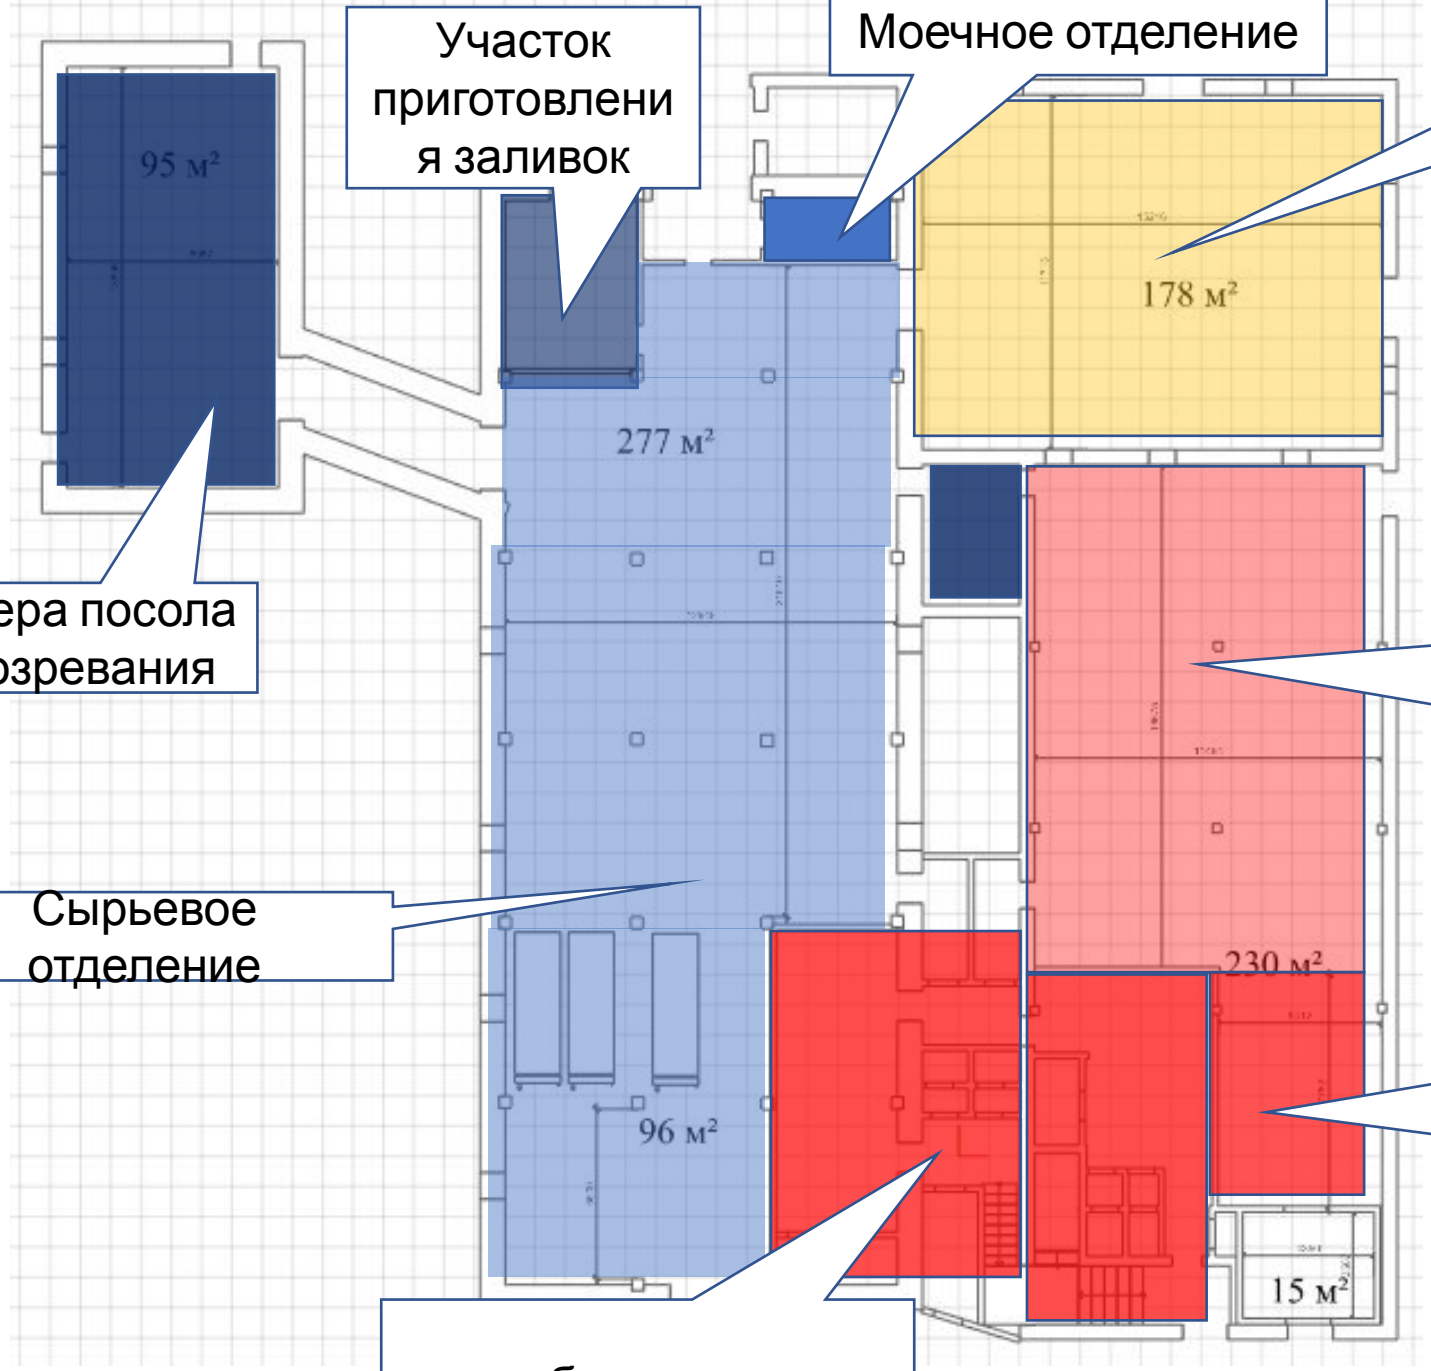

Участок приготовления заливок

Моечное отделение

Участок нарезки на ломтики и укладки ломтиков

Камера посола и созревания

Участок укладки мелкой рыбы, заливки, укупорки и этикетирования пресервов

Сырьевое отделение

Участок палетирования и временного хранения готовой продукции

бытовые

Раковины и унитазы в бытовых помещениях

Бытовые

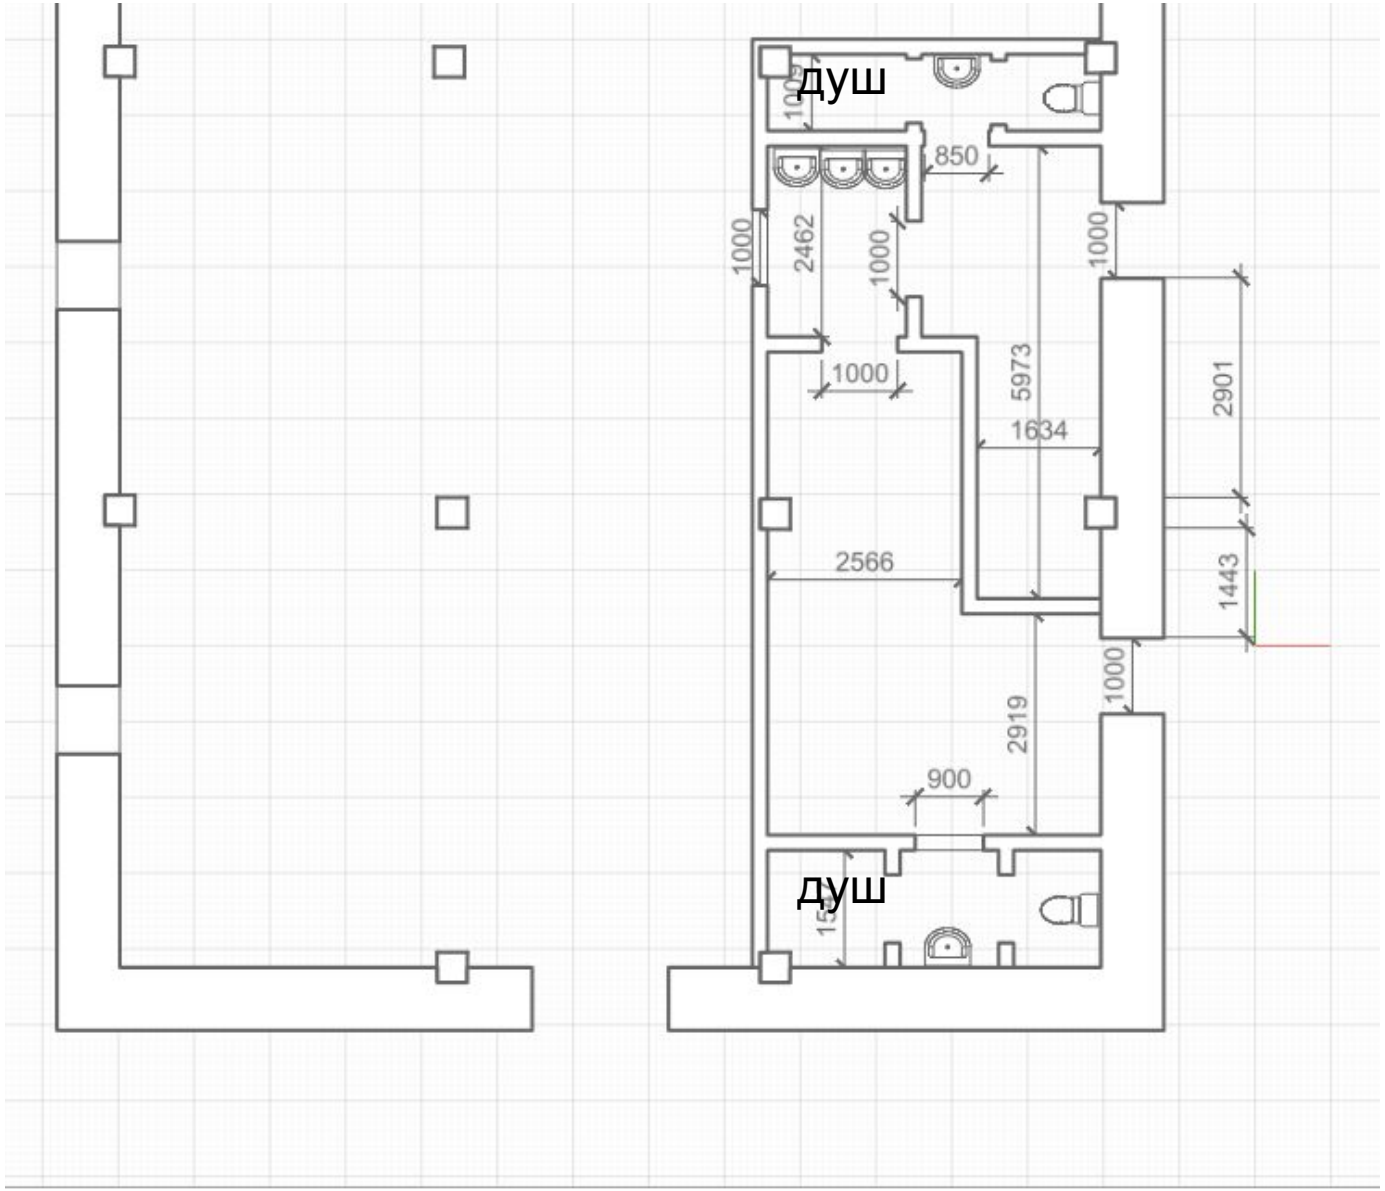

оборудование

Станция тузлука 5 кВт

Пищеварочный котел 250 л

Холодильный агрегат 23 Квт, (Кабель 4х6) +15 кВт (кабель 4х4)

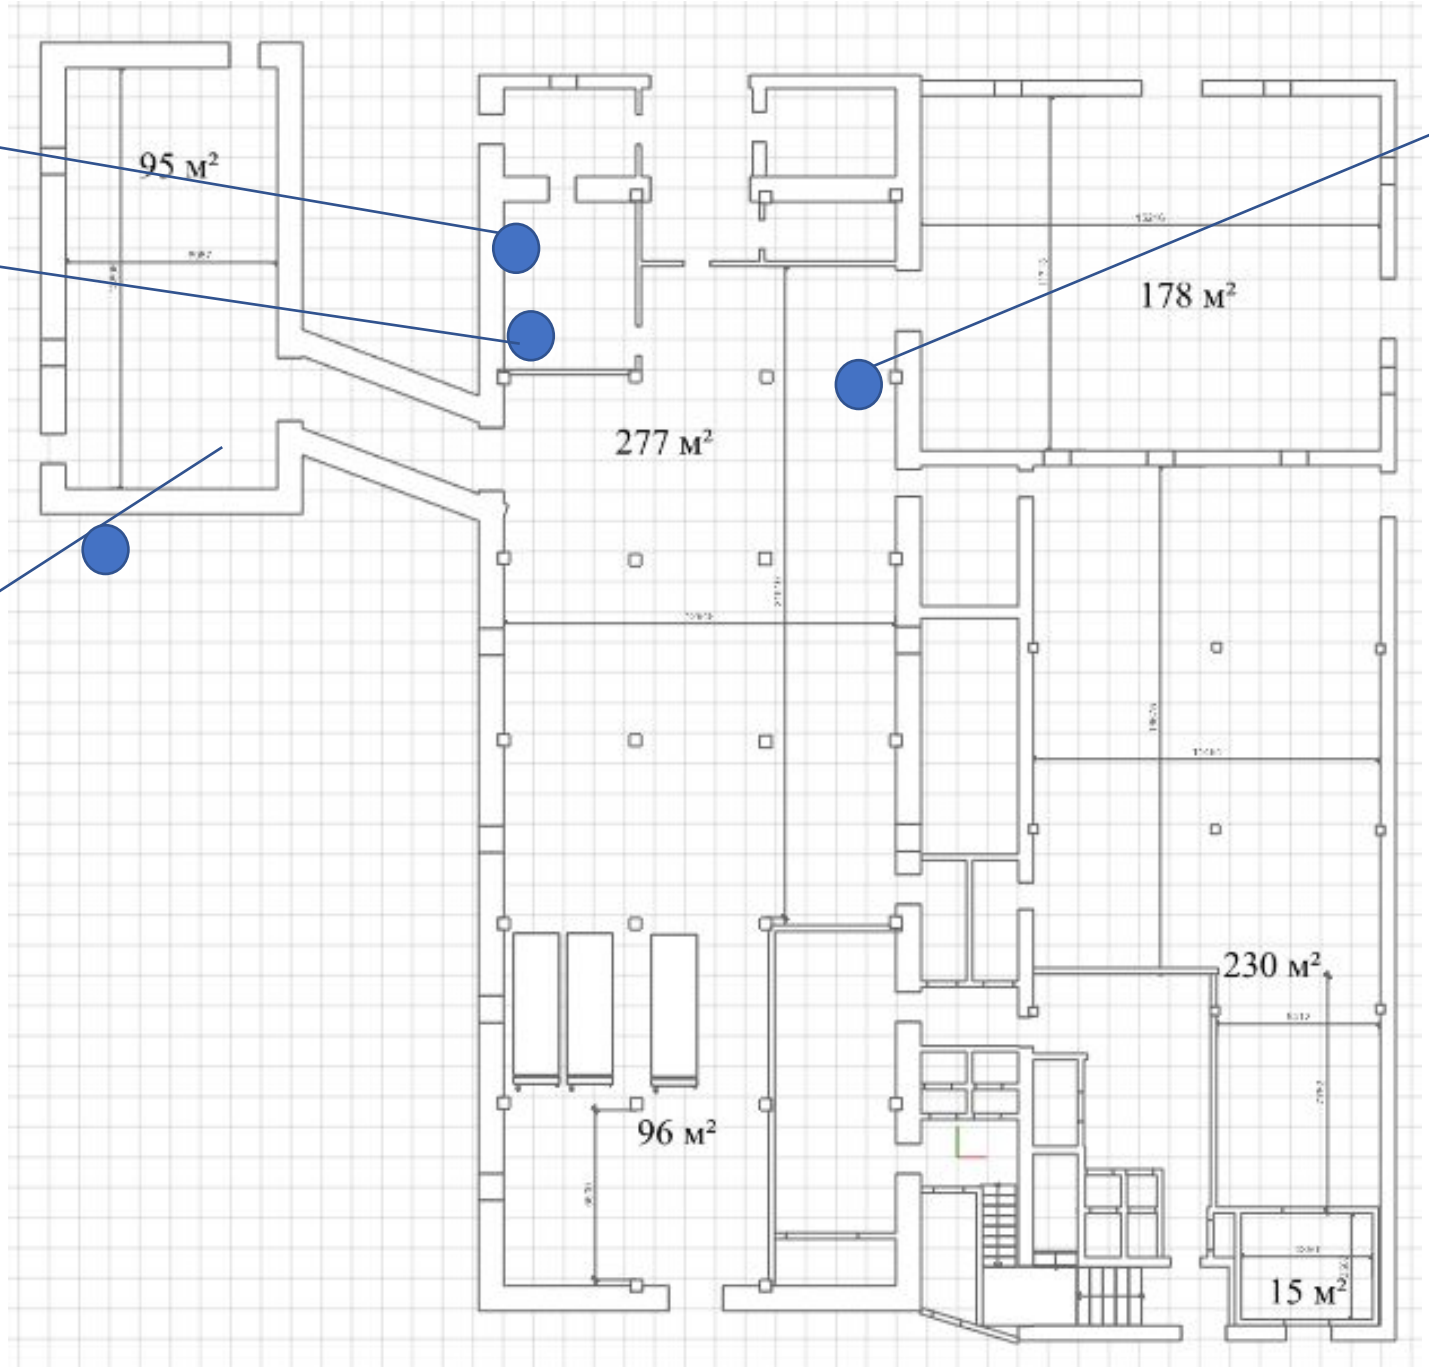

Термоусадочная упаковочная машина

ЦЕХ № 4

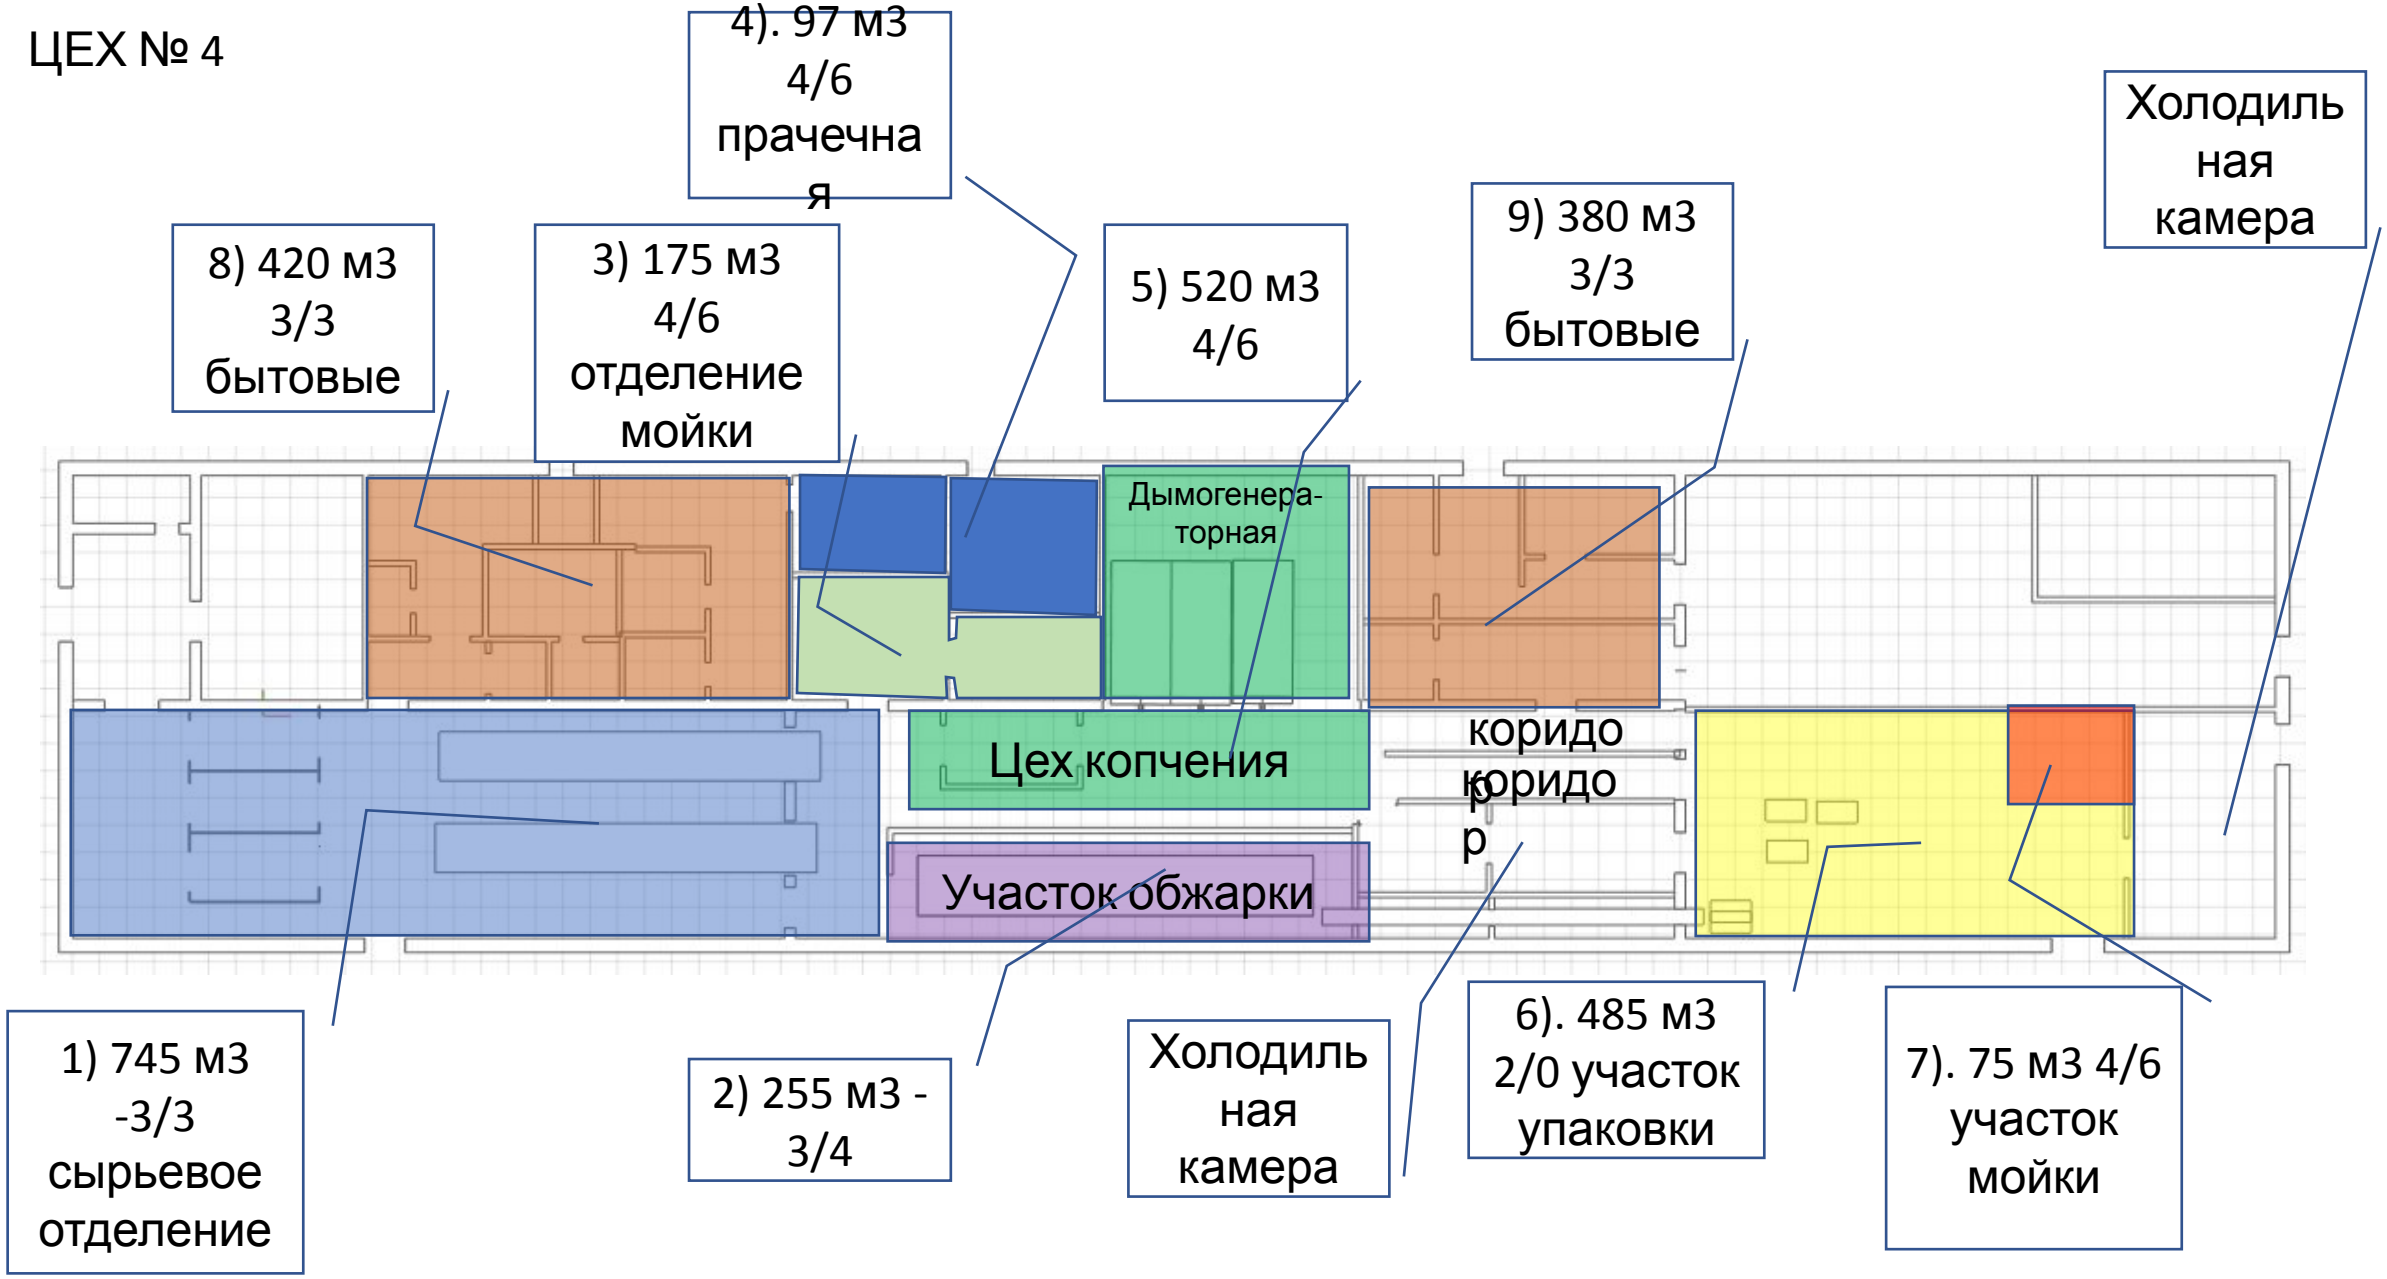

Местная вытяжка – двери коптильных камер

ЦЕХ № 4
оборудование

Машина мойки прутков 3 кВт

Коптильные печи 3 шт, паровые 4-х тележные

Головорубочная машина 3,5 кВт

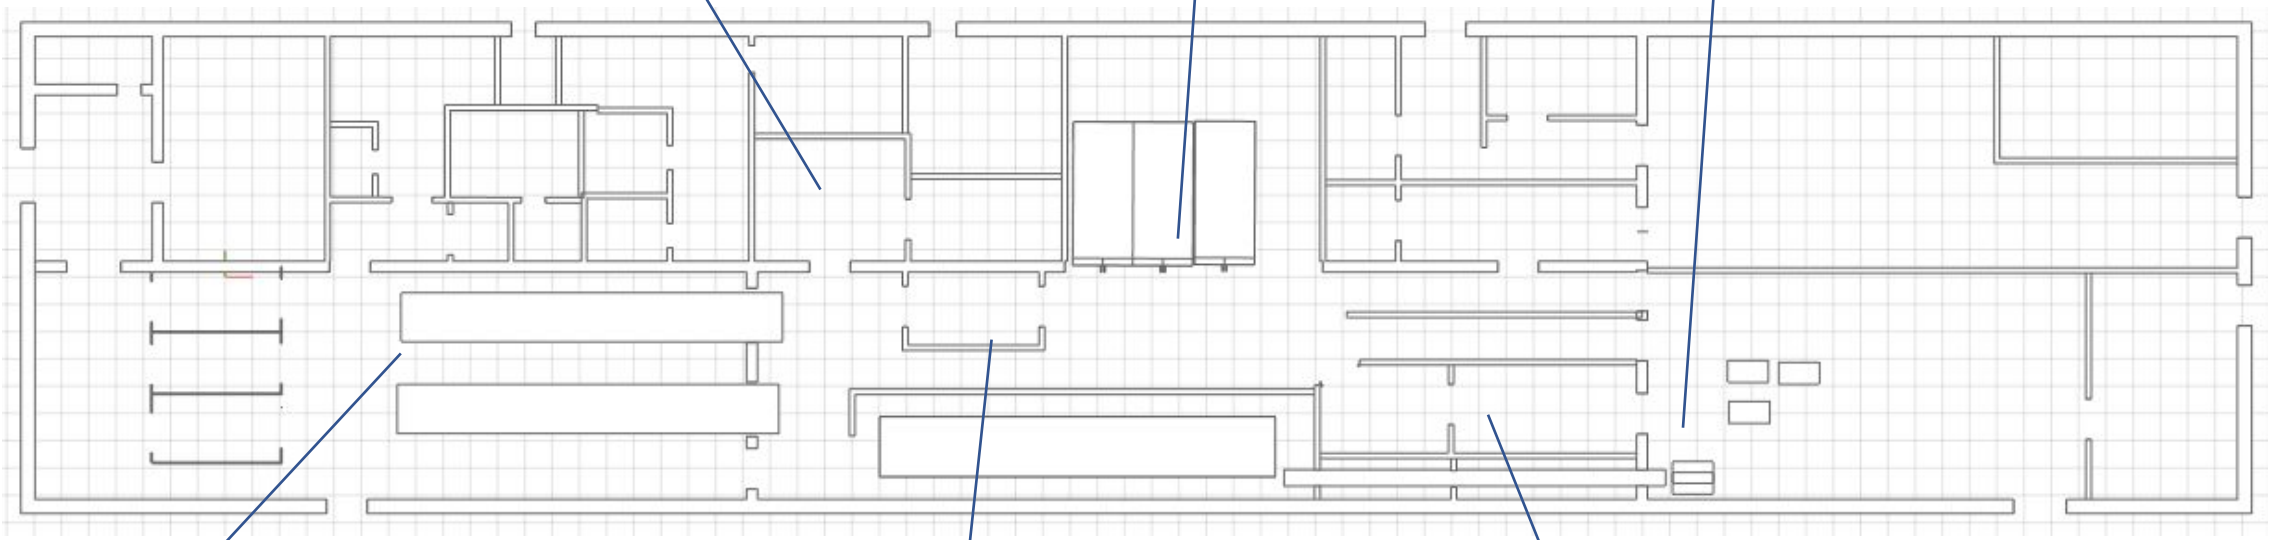

Два конвейера по 10 рабочих мест по 3,5 кВт каждый

Кондиционер потолочный 5 кВт

Холодильный агрегат 23 Квт, (Кабель 4х6) +15 кВт (кабель 4х4), второй этаж