



ДИЗАЙН ПРОЕКТ



ДИЗАЙНЕР ТАТЬЯНА ХОЛОВА

+7 (928) 464•02•74

design.kholova@gmail.com

Визуализация кухни



Визуализация кухни



Визуализация
гостиной



Визуализация спальни



Визуализация спальни



Визуализация прихожей



Визуализация прихожей



Визуализация балкона



Визуализация гардеробной




Визуализация ванной





Обмерный план после перепланировки (прилагается PDF)

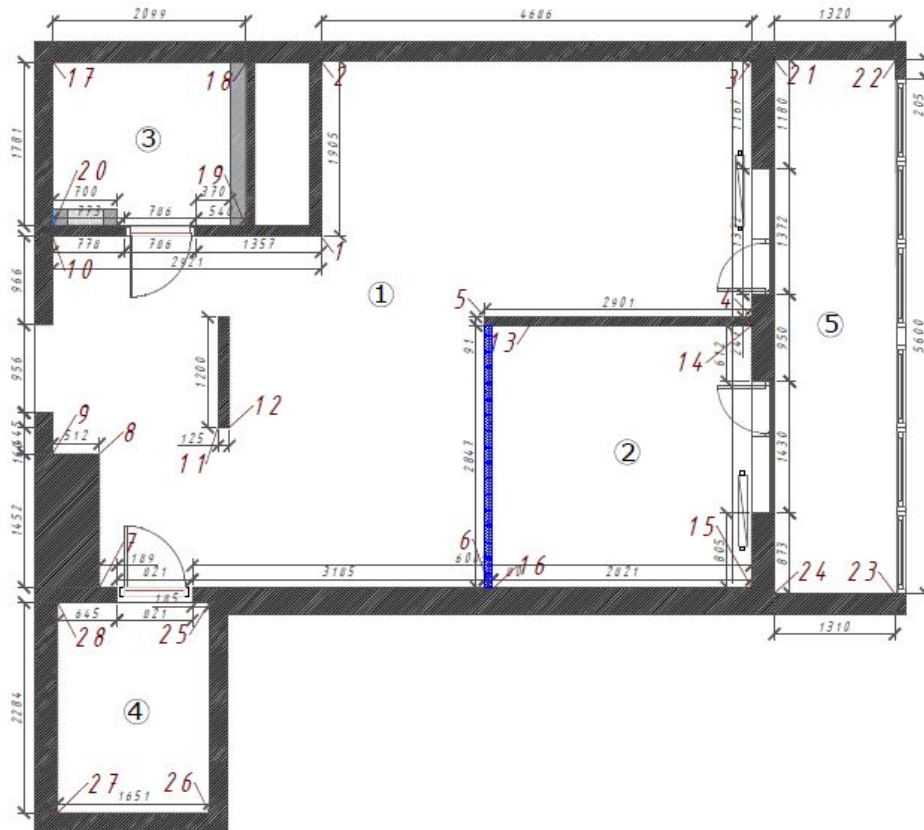


Экспликация помещений		
№ пом. ещ.	НАИМЕНОВАНИЕ	ПЛОЩАДЬ м ²
1	Кухня-Гостиная_Прихожая	28,7
2	Спальня	8,2
3	Санузел	3,7
4	Гардеробная	3,7
5	Балкон	7
Sобщая - 51,3 м ²		

УСЛОВНЫЕ ОБОЗНАЧЕНИЯ	
	Стены, перегородки
	Закладная под двери купе

*Размеры +- 5 см могут не соответствовать из-за неровности стен.

				Дизайн проект			
Изм	Лист	№ док.м.	Подп.	Дата	Лист	Масса	Масштаб
							1:50
Разраб.							
Пров.							
Т.контр.							
Н.контр.							
Утв.							
					План после реконструкции		

План вывода точек сантехники (прилагается PDF)


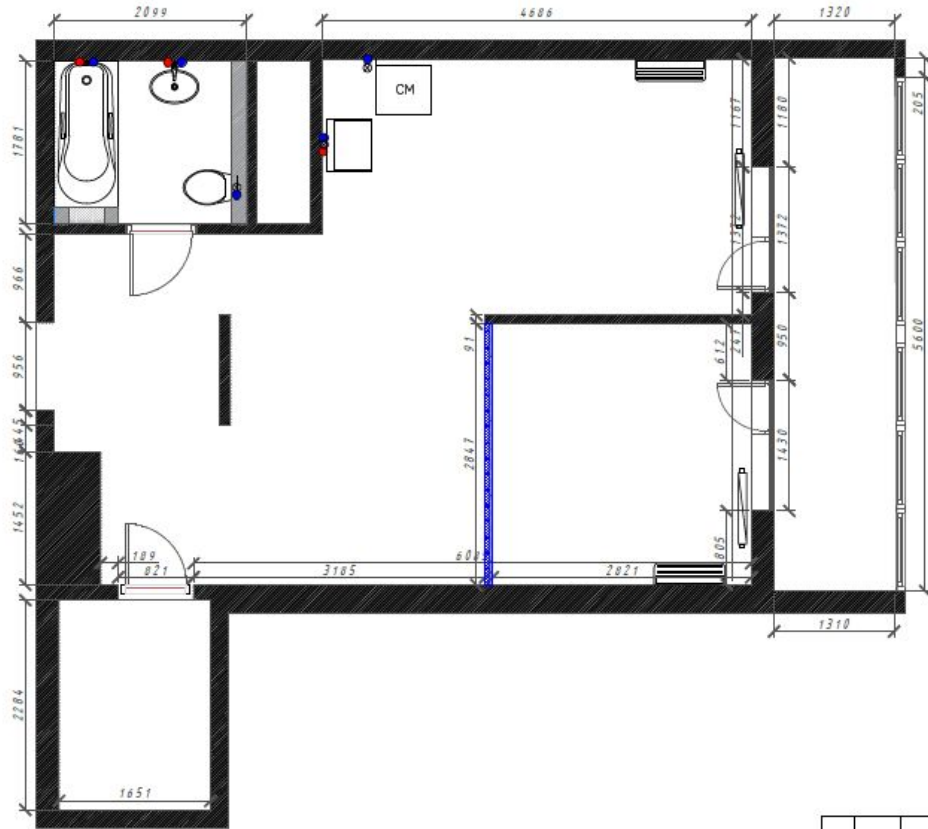


УСЛОВНЫЕ ОБОЗНАЧЕНИЯ	
	Стены, перегородки
	Вывод горячей воды
	Вывод холодной воды
	Вывод канализации
	Кондиционер

ПРИМЕЧАНИЕ:
1. Вывод коммуникаций смотреть на планах развертки по стенам.

					Дизайн проект				
Изм	Лист	№ док.м.	Подп.	Дата	ЖК Тургенев ул. Дальняя 8	Лит.	Масса	Масштаб	
									1:40
					План размещения коммуникаций	Лист		Листов	

Развертка по стенам комната 1 (прилагается PDF)

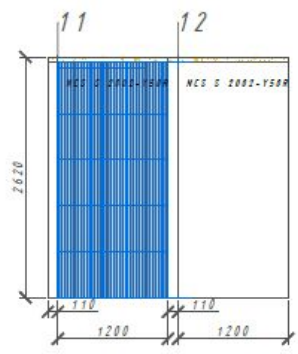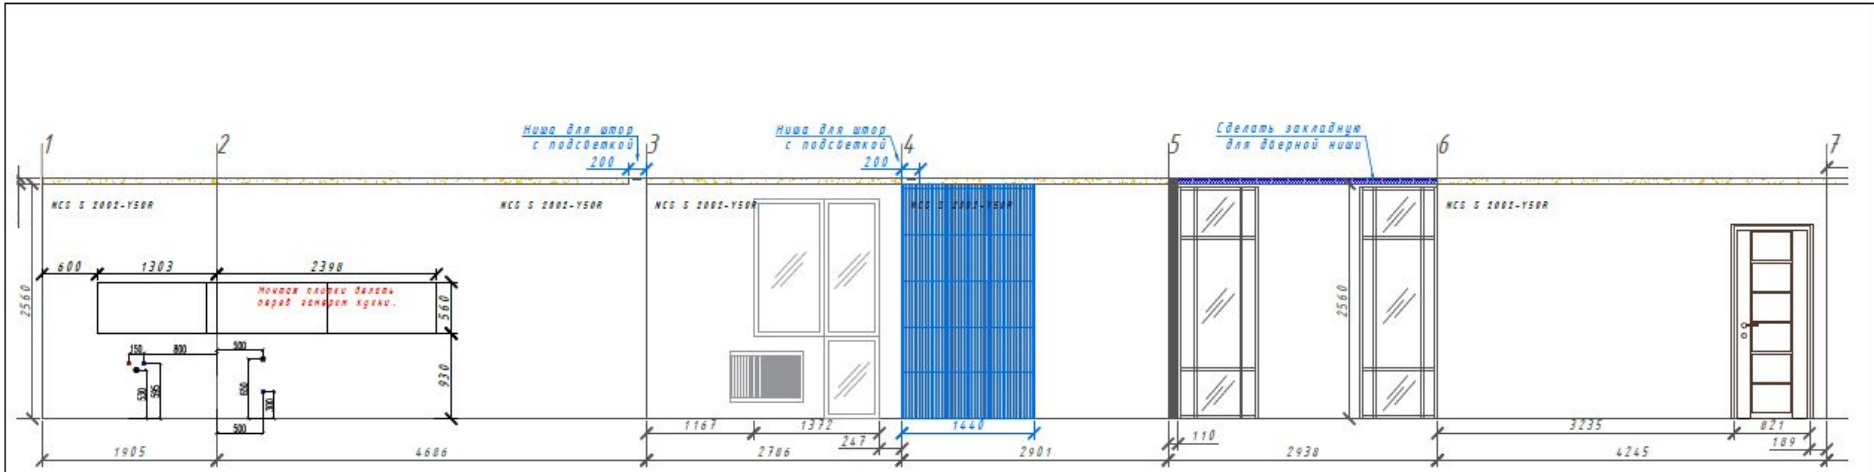




УСЛОВНЫЕ ОБОЗНАЧЕНИЯ

	Стены, перегородки
	MCS S 2002-Y50R
	MCS S 2005-Y80R
	3D панели гипсовые
	Плитка 120x60 гранор белый

- ПРИМЕЧАНИЕ:
1. Стены красить в два слоя.
 2. Кухонный фартук делать после замера кухни.

					Дизайн проект		
					Лит.	Масса	Масштаб
Изм.	Лист	№ докум.	Подп.	Дата	ЖК Тургенев ул. Дальняя 8		1:50
Разраб.							
Проб.							
Т.контр.							
Н.контр.					Отделка стен комнаты 1	Лист	Листов
Утв.							

Развертка по стенам комната 1 - электрика (прилагается PDF)

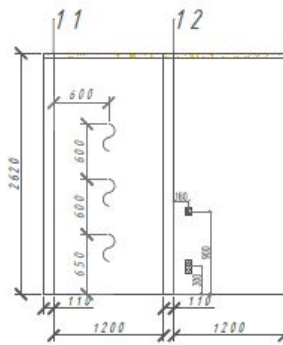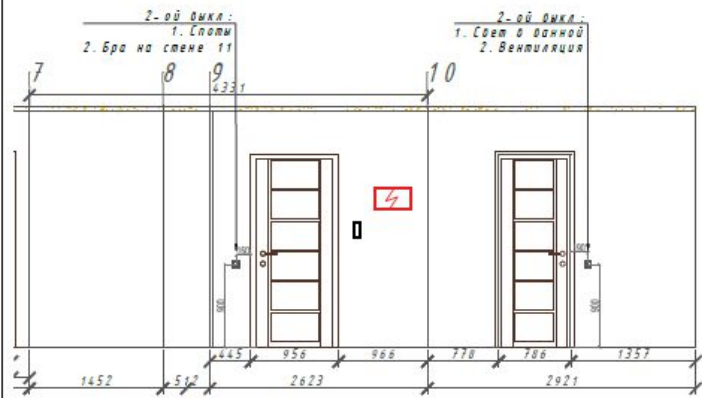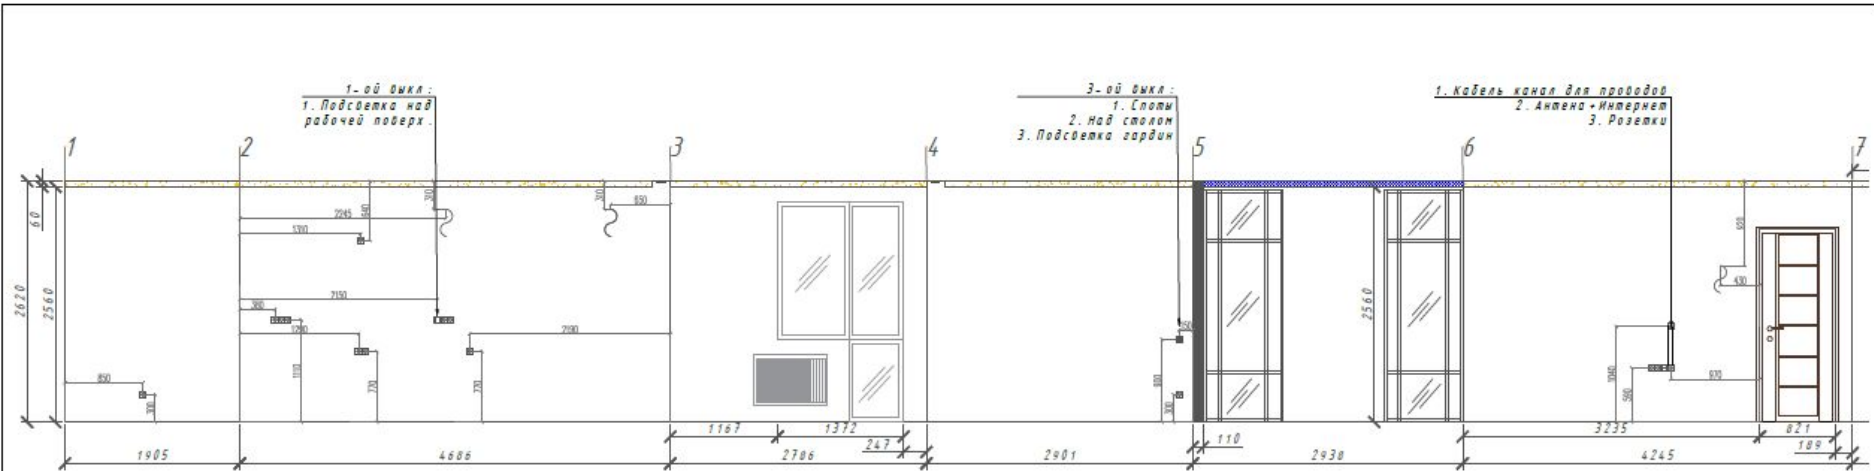

УСЛОВНЫЕ ОБОЗНАЧЕНИЯ	
	Стены, перегородки
	Натяжной потолок, цвет белый, матовый либо ГКЛ
	Закладная под двери купе

ПРИМЕЧАНИЕ:

					Дизайн проект			
Изм.	Лист	№ докум.	Подп.	Дата	ЖК Тургенев ул. Дальняя 8	Лит.	Масса	Масштаб
Разраб.								1:50
Проб.						Лист	Листов	
Т.контр.								
Н.контр.					Выводы электрики			
Итв.								

Развертка по стенам комната 2 (прилагается PDF)



ПРИМЕЧАНИЕ:

					Дизайн проект		
Изм	Лист	№ докум.	Подп.	Дата	Лит.	Масса	Масштаб
Разраб.							1:50
Проб.							
Т.контр.					Лист	Листов	
Н.контр.					Отделка стен/электрика по стенам с мебелью		
Утв.							

Ведомость отделочных материалов



	Наименование	Кол-во	Вид	Ссылка
Плинтус	Арт. 81971534 Плинтус напольный ударопрочный Decomaster A037 80x13x2000 мм цвет белый	12 шт		https://krasnodar.leroymerlin.ru/product/plintus-napolnyy-udaroprochnyy-decomaster-a037-80h13h2000-mm-cvet-belyy-81971534/
Напольная плитка на кухне /балконе/ в прихожей	Керамогранит Italon Шарм Эво Имперiale 60x60 Арт. 610010000781	15 кухня 25 балк 5 прихожая		https://krasnodar.mosplitka.ru/product/sharm_evo_imperiale_4/
Ванная_Декор плитка	Декор Creto Marmolino Crystal Grey W M/STR 30x90 R Glossy 1 Арт. MEI19W29310C	15 шт		https://krasnodar.mosplitka.ru/product/dekor-marmolino-crystal-grey-w-m-str-30kh90-r-glossy-1/
Ванная_Основная плитка	Плитка Creto Marmolino Grey W M 30x90 R Glossy 1 Арт. MDQ19W19310C	+60 шт		https://krasnodar.mosplitka.ru/product/plitka-marmolino-grey-w-m-30kh90-r-glossy-1/
Кухня_Фартук	Керамогранит Villeroy&Boch Nocturne White Gold FLPR 60x120 Арт. K2703ZN2P0010	4 шт		https://krasnodar.mosplitka.ru/product/keramogranit-nocturne-white-gold-flpr-60kh120/
Ламинат	CLASSIC ЛУННЫЙ ДУБ QUICK STEP (Бельгия)	35 м 2		https://kuban-parket.ru/laminat/quick-step-belgiya/classic-lunnii-dub

Ведомость отделочных материалов




	Наименование	Кол-во	Вид	Ссылка
Кухня/Прихожая/ Спальня	Гипсовая 3D панель	72 шт		https://www.instagram.com/p/BxHTIA2IPYH/?igshid=11yc5bc4lnxc1
Кухня/Прихожая/ Спальня/Гардеробна я/ Балкон	NCS S 2002-Y50R	18 лит		Леруа Мерлен – колеровать краску DULUX либо Bekker
Спальня	NCS S 2005-Y80R	7,3 м2 = 1,50 л (по 0,9 л– 2 шт)		Леруа Мерлен – колеровать краску DULUX либо Bekker

Маленький образец цвета в магазине или на экране монитора не всегда даёт полное представление о его насыщенности и степени яркости. Чтобы иметь более точное понимание о цвете в интерьере или экстерьере, советую заказать пробник краски либо 0,9 л заколерованной в тон NCS S и сделать выкрасы на солнечной и теневой поверхностях. Обязательно посмотрите, как выглядит колер в разное время суток и при разном освещении. Это сэкономит вам время и деньги, поможет определиться с выбором оттенка и избавит от перекрашивания всей площади






Ведомость сантехники



	Наименование	Кол-во	Вид	Ссылка
Ванная	Акриловая ванна Kolpa San Tamia 160x70, с каркасом Код: 369568	На выбор.		https://santehnika-online.ru/product/akrilovaya_vanna_kolpa_san_tamia_160x70_s_karkasom/?utm_referrer=
Ванная	Арт. 81954819 Ванна Aquanet Libra акрил 160x70 см	На выбор два варианта		https://krasnodar.leroymerlin.ru/product/vanna-aquanet-libra-akril-160h70-sm-81954819/#nav-characteristics
Ванная	Арт. 82124848 Раковина Олимпия накладная 56 см			https://krasnodar.leroymerlin.ru/product/rakovina-olim-piya-nakladnaya-56-sm-82124848/
Ванная	БРОГРУНД 703.472.29 10 999 ₽	1 шт		https://www.ikea.com/ru/ru/p/brogrund-termostatische-sk-smesitel-dush-vannaya-hromirovanny-70347229/
Ванная	БРОГРУНД 503.472.25 8 999 ₽	1 шт		https://www.ikea.com/ru/ru/p/brogrund-leyka-ruchnoy-dush-s-divertorom-hromirovanny-50347225/
Ванная	БРОГРУНД 204.019.16 4 999 ₽	1 шт		https://www.ikea.com/ru/ru/p/brogrund-smesitel-dlya-rakoviny-vysokiy-hromirovanny-20401916/

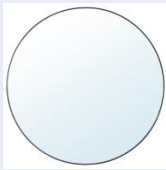Ведомость сантехники



	Наименование	Кол-во	Вид	Ссылка
Ванная	ЛИНДБЮН 704.432.78 5 999 ₺	1 шт		https://www.ikea.com/ru/ru/p/lindbyun-zerkalo-chernyy-70443278/
Ванная	Арт. 81989273 Унитаз подвесной Sensea «Neo» безободковый			https://krasnodar.leroymerlin.ru/product/unitaz-podvesnoy-sensea-neo-bezobodkovyy-81989273/#nav-characteristics
Ванная	Арт. 16077301 Инсталляция для подвесного унитаза Grohe Solido 38956000			https://krasnodar.leroymerlin.ru/product/installyaciya-dlya-podvesnogo-unitaza-grohe-solido-38956000-16077301/
Ванная	Арт. 17155990 Полотенцесушитель водяной без полки ВПС-18, нержавеющая сталь, 50x60 см			https://krasnodar.leroymerlin.ru/product/polotencesushitel-vodyanoy-bez-polki-vps-18-17155990/#nav-characteristics
Ванная	СКОГСВИКЕН 004.287.14 149 ₺			https://www.ikea.com/ru/ru/p/skogsviken-derzhatel-tualetnoy-bumagi-chernyy-00428714/

Ведомость мебели



Гостиная	Наименование	Кол-во	Вид	Ссылка
Гостиная	Диван Динс Sherst Grey	1		https://www.divan.ru/sankt-peterburg/product/divan-dins-sherst-grey?itm_block=other_var&itm_block_pos=2 5% скидка – код Kholova1
Гостиная	<i>Лучше сделать под заказ (выйдет дешевле)</i>	1		https://www.laredoute.ru/ppdp/prod-350078296.aspx#shoppingtool=multiudp
Прихожая	<i>Ковер</i>	1		https://www.divan.ru/sankt-peterburg/product/puf-siteno-barhat-grey 5% скидка – код Kholova1
Кухня	Стул Beetle Black коралловый Арт.: С119	4		https://www.dsklad.ru/catalog/stulya/stul_beetle_black/28027/
Кухня	Стол Magni Арт.: SG-T148	1		https://www.dsklad.ru/catalog/pryamougolnye_stoly/stol_magni/
Спальня	Кровать Шерона 140 Barhat Grey	1		https://www.divan.ru/sankt-peterburg/product/krovat-she-rona-140-barhat-grey 5% скидка – код Kholova1

Ведомость мебели/текстиля



	Наименование	Кол-во	Вид	Ссылка
Спальня	МАЛЬМ 003.685.31 1 999 ₽	2		https://www.ikea.com/ru/ru/p/malm-komod-s-2-yashc-hikami-belyy-00368531/
Спальня	РИББА 003.815.80 999 ₽	3		https://www.ikea.com/ru/ru/p/ribba-rama-chernyy-00381580/
Спальня	ТРАТТВИВА 304.421.86 1 699 ₽	1		https://www.ikea.com/ru/ru/p/trattviva-pokryvalo-tem-no-rozovyy-30442186/?#ins_sr=eyJwcm9kdWN0SWQiOiIzMDQ0MjE4NiI9
Спальня/Гостиная	СВАРТХО 504.720.59 799 ₽	2		https://www.ikea.com/ru/ru/p/svartho-chehol-na-podu-shku-seryy-bezhevyy-50472059/
Спальня/Гостиная	САНЕЛА 003.698.75 499 ₽	2		https://www.ikea.com/ru/ru/p/sanela-chehol-na-podus-hku-svetlo-bezhevyy-00369875/
Спальня/Гостиная	ГУЛЛЬКЛОКА 904.283.09 349 ₽	2		https://www.ikea.com/ru/ru/p/gullkloka-chehol-na-podushku-rozovyy-90428309/

Ведомость мебели/текстиля



	Наименование	Кол-во	Вид	Ссылка
Спальня	ЛУДДЕ 003.708.88 2 199 ₽	2		https://www.ikea.com/ru/ru/p/ludde-ovechya-shkura-neokrashennaya-belyy-00370888/
Спальня Кухня	МАЙГУЛЛ 903.486.28 2 499 ₽	3		https://www.ikea.com/ru/ru/p/maygull-zatemnyayushchie-gardiny-1-para-svetlo-seryy-90348628/
Спальня Кухня	РЕВЛУММЕР 104.592.34 849 ₽	4		https://www.ikea.com/ru/ru/p/revlummer-gardina-1-shit-belyy-10459234/
Гостиная	СТОЭНСЕ 704.255.28 3 999 ₽	1		https://www.ikea.com/ru/ru/p/stoense-kover-korotkiy-vors-belyy-s-ottenkom-70425528/
Балкон	ЛОНГФЬЕЛЛЬ 393.863.60 8 999 ₽	1		https://www.ikea.com/ru/ru/p/longfell-rabochiy-stul-s-podlokotnikami-gunnared-svetlyy-korichnevo-rozovyy-chernyy-s39386360/
Балкон	БРИМНЭС 704.740.24 4 499 ₽	1		https://www.ikea.com/ru/ru/p/brimnes-pismennyy-stol-chernyy-70474024/

Ведомость текстиля



Ванная	Наименование	Кол-во	Вид	Ссылка
Балкон	ГУРЛИ 803.958.23 199 ₺	1		https://www.ikea.com/ru/ru/p/gurli-chehol-na-podushku-zolotisto-zheltyy-80395823/
Балкон	СКЭГГОРТ 004.155.42 249 ₺	1		https://www.ikea.com/ru/ru/p/skeggort-chehol-na-podushku-belyy-zolotoy-00415542/
Балкон	ЭЛЬДТЁРЕЛ 904.094.95 249 ₺	1		https://www.ikea.com/ru/ru/p/eldtyorel-chehol-na-podushku-rozovyy-raznocvetnyy-90409495/
Балкон	ГУЛЛЬКЛОКА 703.698.48 349 ₺	1		https://www.ikea.com/ru/ru/p/gullkloka-chehol-na-podushku-servy-70369848/
Гостиная	ФЁРЕНЛИГ 404.548.24 169 ₺	1		https://www.ikea.com/ru/ru/p/fyorenlig-vaza-belyy-40454824/
Гостиная	ГРАДВИС 703.500.14 799 ₺	1		https://www.ikea.com/ru/ru/p/gradvis-vaza-rozovyy-70350014/

